


VZOROVÝ PŘÍČNÝ ŘEZ č. 1

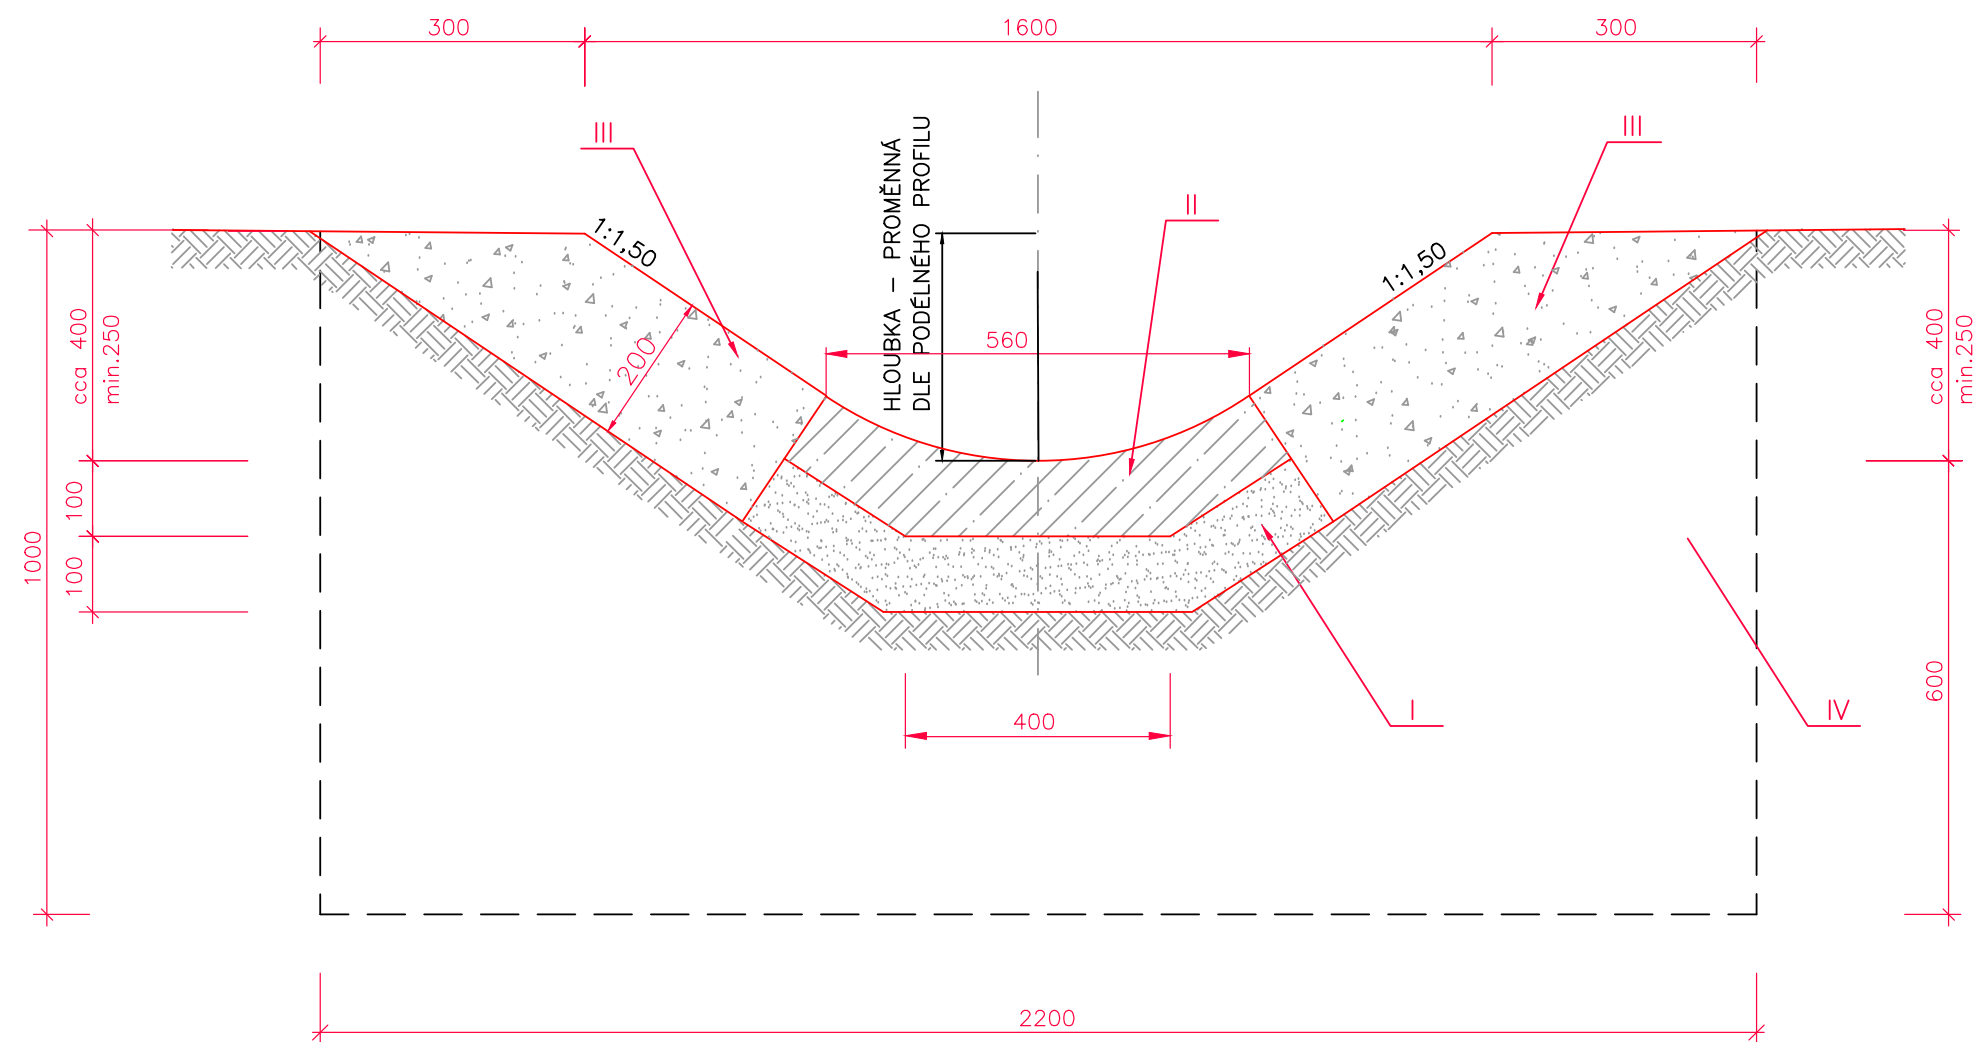

LEGENDA:

- I .. betonové lože tl.10cm
- II .. meliorační betonová žlabovka TBM 1-56
- III .. dosypání svahů nad žlabovkou vytěženou zeminou + zatravnění svahů
- III .. dosypání svahů nad žlabovkou drceným kamenivem
- IV .. betonový stabilizační práh

Souřadnicový systém JTSK, Výškový systém Bpv

Zodpovědný projektant:	Vypracoval:	 <b>INTERPROJEKT ODPADY s.r.o.</b> Heleny Malířové 11/282, 169 00 Praha 6 tel.: +420 233 081 999 IČ: 26473224 e-mail: interpro@interpro.cz, web.: www.interpro.cz
Ing. Roman Pýcha	Ing. Ivana Olivová	
Investor:	Město Klatovy, Náměstí Míru 62/I, 339 01 Klatovy	Datum: 08/2020
Stavba:	SKLÁDKA TKO ŠTĚPÁNOVICE III. ETAPA - 3. ČÁST	Měřítko: 1:10
		Stupeň: DPS
		Zak. č.: 645/2020
Místo:	katastrální území : Dehtín [767646], Štěpánovice u Klatov [767662]	Paré:
Stavební objekt:	SO 06 ZÁCHYTNÝ PŘÍKOP	
Výkres:	VZOROVÝ PŘÍČNÝ ŘEZ 1	Č.výkresu: 603/SO 06