


VODOJEM HŮRKA II - STROJOVNA

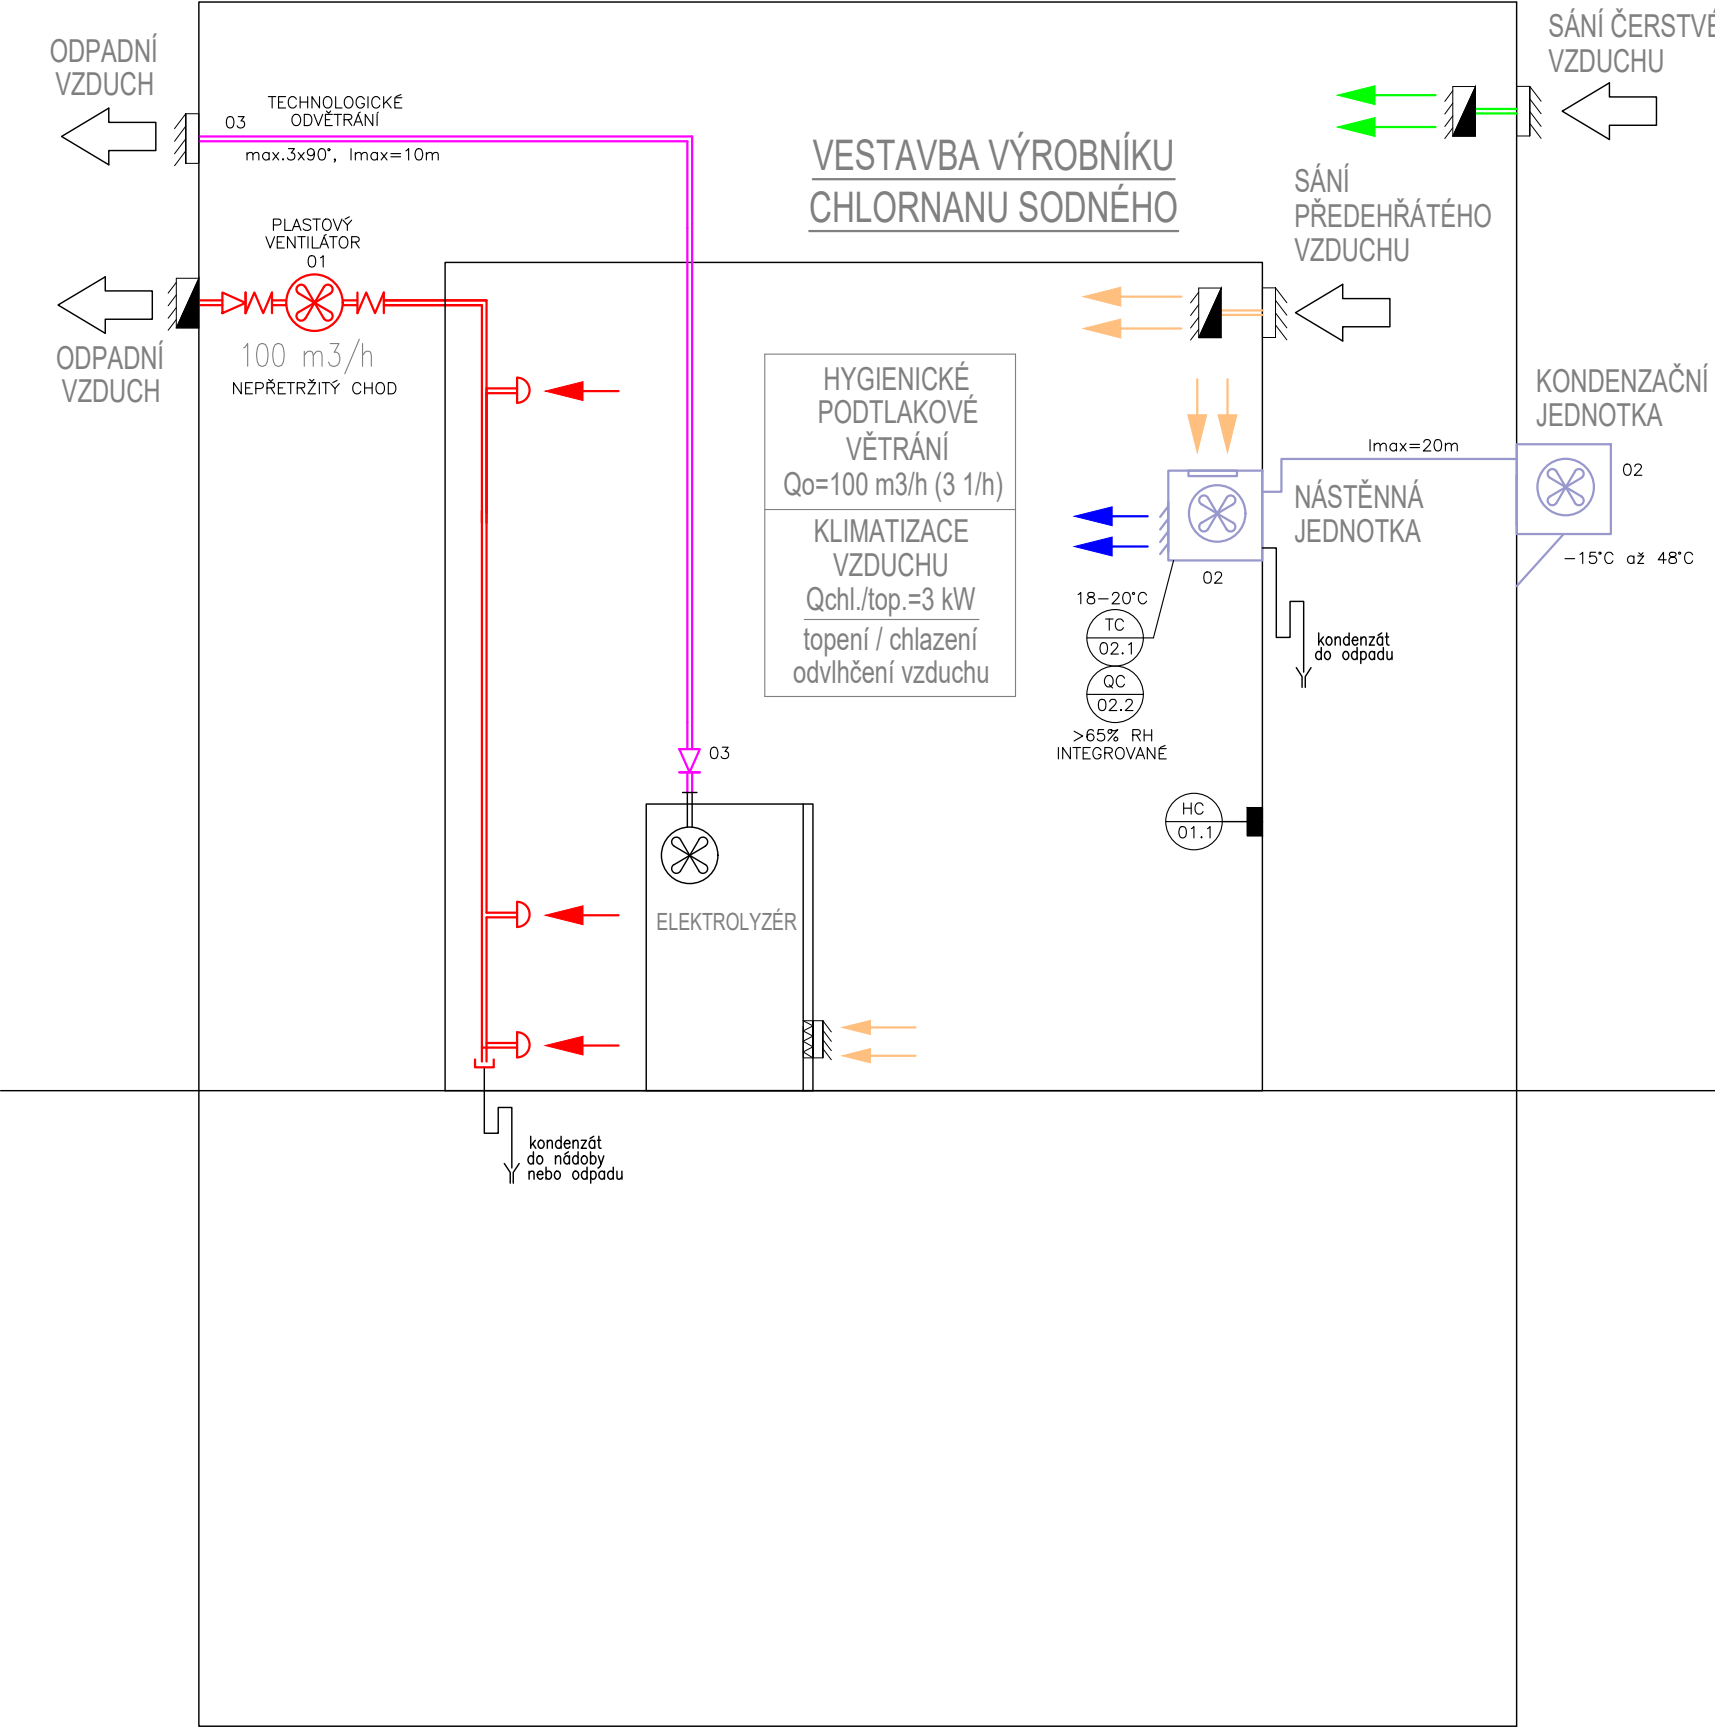

LEGENDA

	ODPADNÍ VZDUCH
	VENKOVNÍ VZDUCH
	UPRAVENÝ VZDUCH
	OHŘÁTÝ VZDUCH

INDEX ZMĚNY	POPIS ZMĚNY	DATUM	PROVEDL	PODPIS

 Vodohospodářský podnik a.s. Pražská 87/14 301 00 Plzeň +420 377 201 630 http://www.vhp.cz vhp@vhp.cz	INVESTOR: MĚSTO KLATOVY náměstí Míru 62, 339 01 Klatovy	
	ZPRACOVAL:	Tuček
	PROJEKTANT:	Ing. Vraný; Ing. Karkoš
	HLAVNÍ INŽENÝR PROJEKTU:	Ing. Čulík
AKCE: VDJ HŮRKA II KLATOVY - ELEKTROL. VÝROBA A DÁVKOV. CHLORNANU SODNÉHO	ČÍSLO ZAKÁZKY:	2167
	DATUM:	10/2020
	POČET LISTŮ:	2 A4
	MĚŘÍTKO:	1:50
	STUPEŇ:	DPS
NÁZEV VÝKRESU: VESTAVBA VÝROBNÍKU CHLORNANU SODNÉHO - SCHÉMA VZT		ČÍSLO VÝKRESU: D1.09.2