

Projektant: Ing. Karel Kučera		Zodpovědný projektant: ing. Karel Kučera
Stavebník: MĚSTO KLATOVY, NAM. MIRU 62, 339 01 KLATOVY		Stavební úřad: Klatovy
Stavba: VÍCEÚČELOVÉ HRŠTĚ 40 x 20 M KLATOVY – TOČNÍK k.ú. Točnick u Klatov, 220/3, 86/2		Účel: územní+stavební řízení
		Číslo zakázky: 24/15
		Datum: prosinec 2015
		Měřítka: 1:10, 1:25
Obsah: HORSKÁ VPUSŤ		Číslo obsahu: D.1.1.7

### POHLED A PODÉLNÝ ŘEZ A-A': MĚŘÍTKO 1:25

Technical drawing of a window grille (PLO 25/5) showing dimensions and material specifications.


Dimensions:

- Top width: 54
- Bottom width: 54
- Left side height: 80
- Right side height: 1400
- Bottom width: 730
- Bottom height: 80
- Bottom height: 180


Material: PLO 25/5

Material: OCEĽ tŕ.11 + ŹŔŔ

MATERIÁL: OCEL tř.11 + ŽÁROVĚ ZINKOVÁNÍ  
L 50/30/5 – 1400mm? = 2 ks  
L 50/30/5 – 730mm? = 2 ks  
PLO 25/10 – 1388mm? = 9 ks  
PLO 25/5 – 630mm? = 1 ks  
  
KOTEVNÍ ŠROUB M8 (SE ZÁVITEM)  
S OTVOREM Ø20mm PRO M16  
M16, KONTRA MATICE M16 MATICE

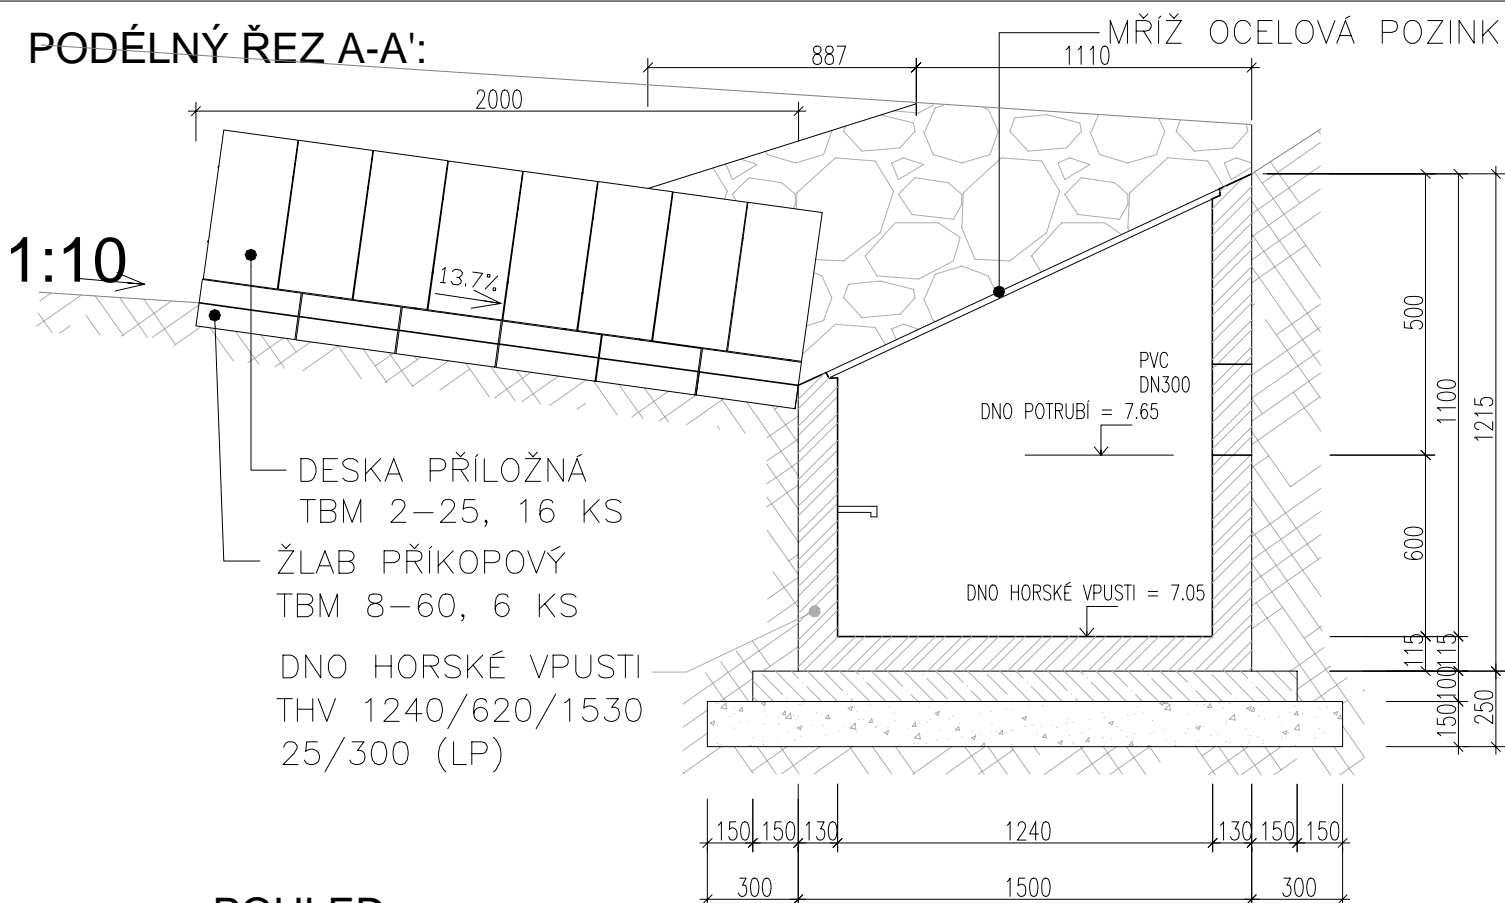

POHLED:

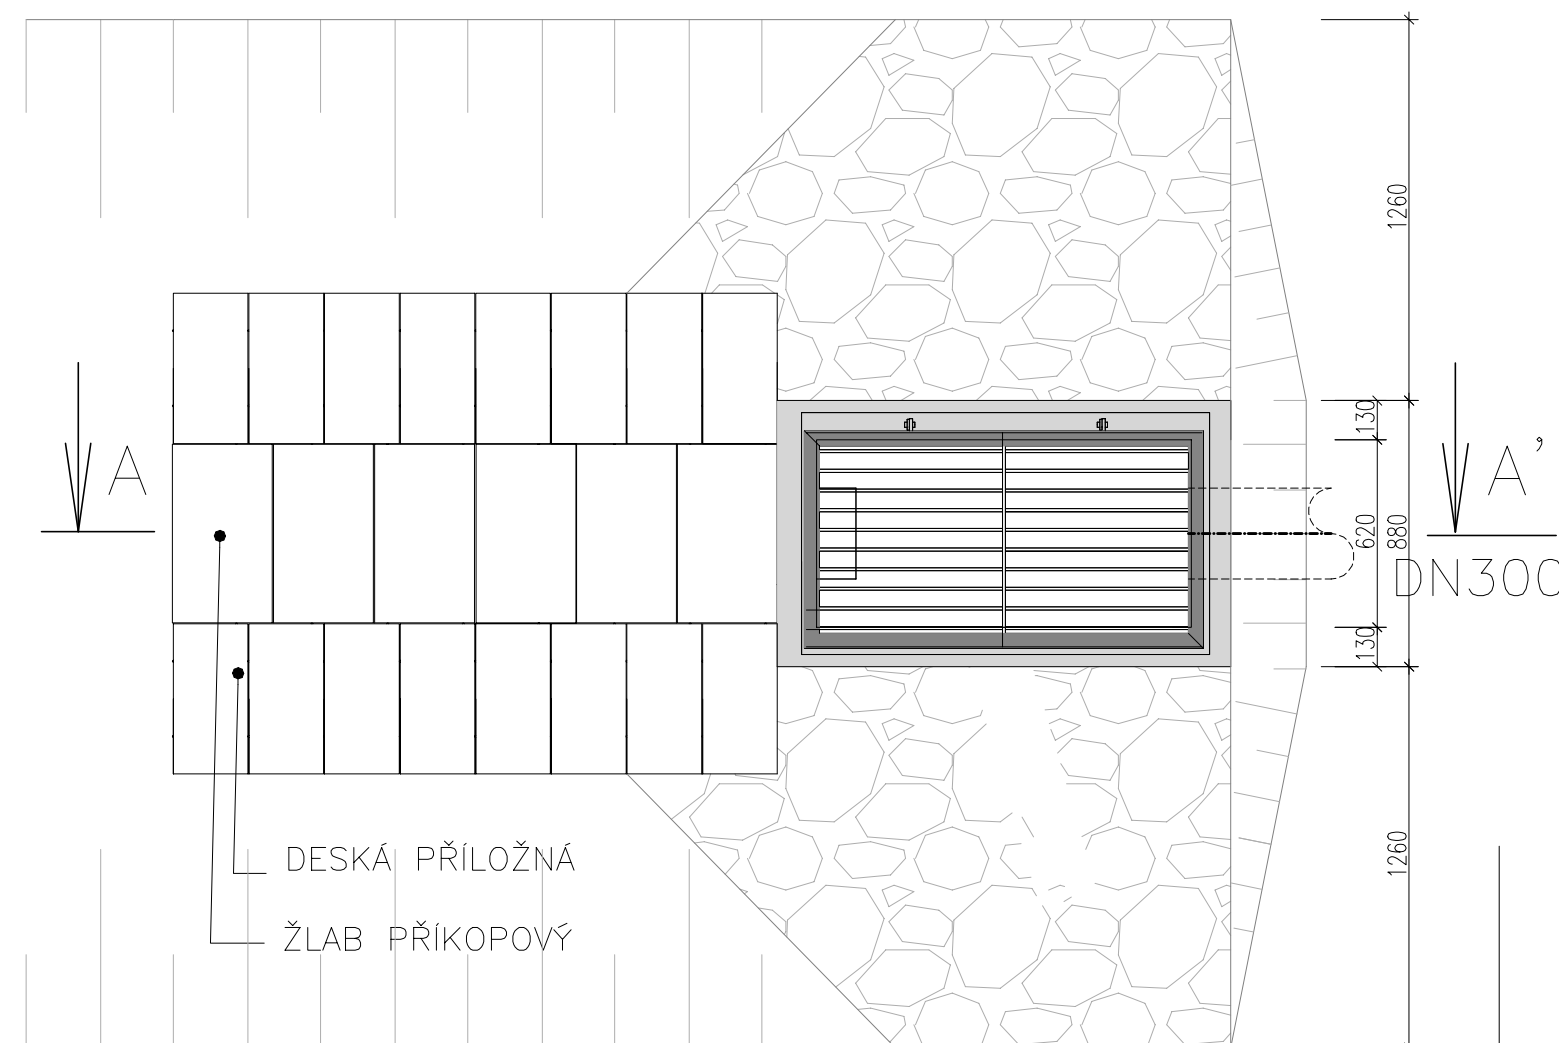

<b>PROJEKČNÍ KANCELÁŘ</b> <b>Ing. Karel Kučera s.r.o.</b> Masarykova 484, 339 01 Klatovy IČO: 039 031 625    Tel.: 777 683 663	
<b>Projektant:</b> Ing. Karel Kučera	<b>Zodpovědný projektant:</b> ing. Karel Kučera
<b>Stavebník:</b> MĚSTO KLATOVY, NÁM. MIRU 62, 339 01 KLATOVY <b>Stavba:</b> VÍCEÚČELOVÉ HRŠTĚ 40 x 20 M KLATOVY – TOČNÍK k.ú. Točnick u Klatov, 220/3, 86/2	<b>Stavební úřad:</b> Klatovy <b>Účel:</b> územní+stavební řízení <b>Číslo zakázky:</b> 24/15 <b>Datum:</b> prosinec 2015 <b>Měřítko:</b> 1:10, 1:25 <b>Číslo obsahu:</b> <b>D.1.1.7</b>
<b>Obsah:</b> HORSKÁ VPUSŤ	