


SCHEMA VYZTUŽENÍ ŽELEZOBETONOVÝCH STĚN

BETON C16/20XC1

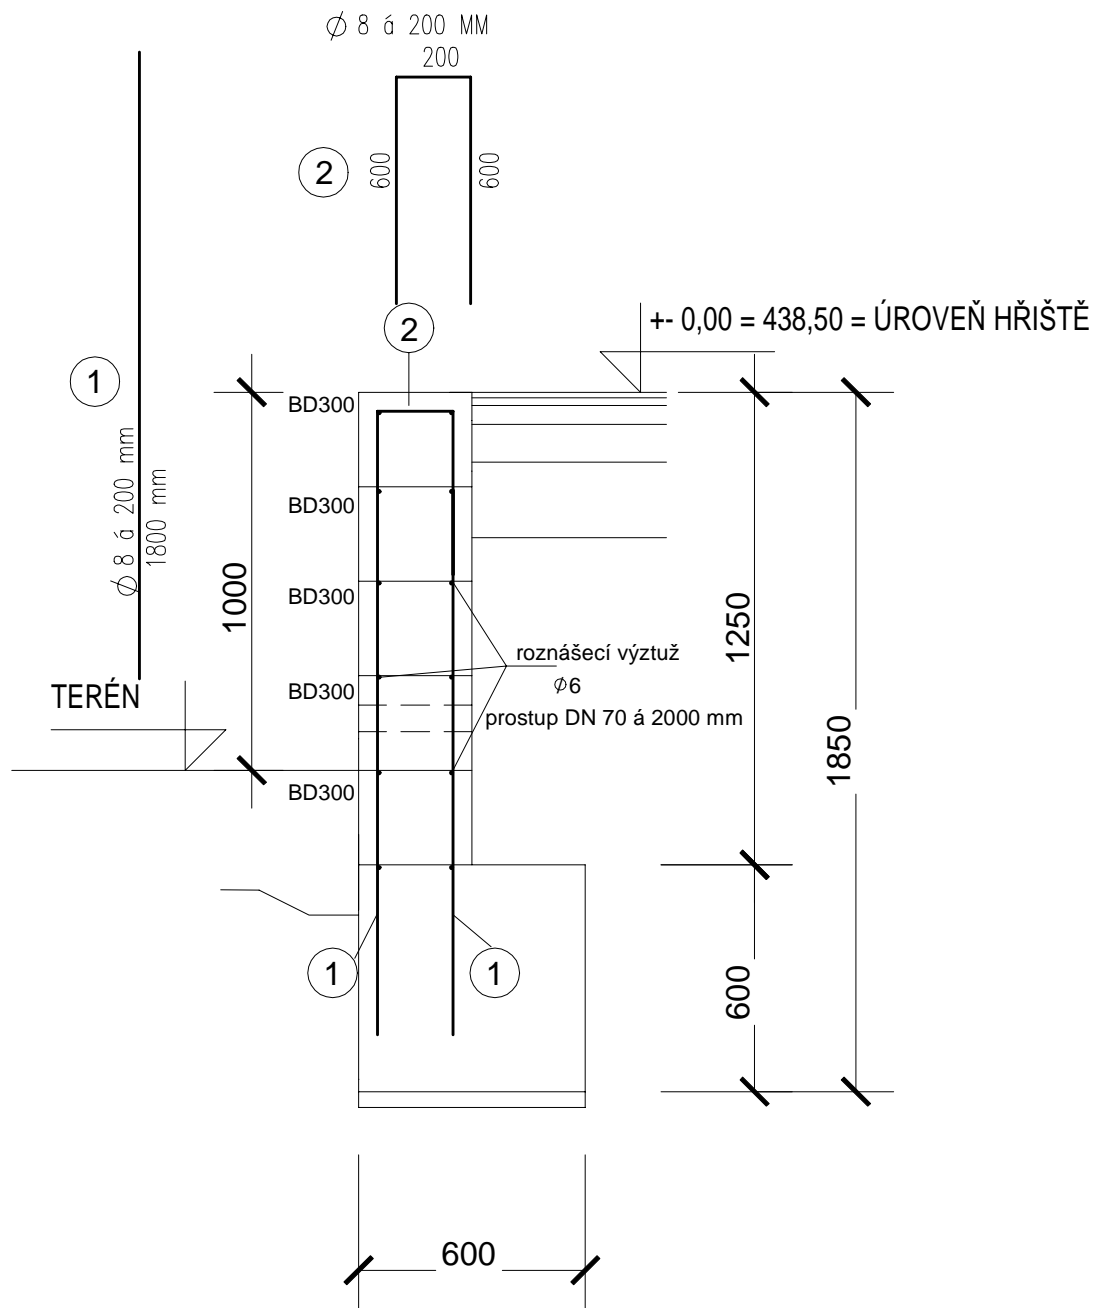

POHLEDOVÝ POVRCH STĚNY

Adhezní cementová malta
na úpravu povrchu hladkých
betonových ploch

PROJEKČNÍ KANCELÁŘ

Ing. Karel Kučera s.r.o.

Masarykova 484, 339 01 Klatovy

IČO: 039 031 625 Tel.: 777 683 663

Projektant: Ing. Karel Kučera

Zodpovědný projektant: ing. Karel Kučera

Stavebník: MĚSTO KLATOVY, NÁM. MÍRU 62, 339 01 KLATOVY

Stavební úřad: Klatovy

Stavba: VÍCEÚČELOVÉ HŘIŠTĚ

Účel: územní souhlas

KLATOVY – TUPADLY

Číslo zakázky: 09/16

k.ú. Tupadly u Klatov, parc.č. 82/12

Datum: květen 2016

Měřítko: 1:20

Obsah:

SCHÉMA VÝZTUŽE OPĚRNÉ ZDI

Číslo obsahu:

D.1.1.6