


LEGENDA

--- STÁVAJÍCÍ SPLAŠKOVÁ KANALIZACE POD PODLAHOU
--- PŘIPOJOVACÍ POTRUBÍ

(S1) NOVÉ SVISLÉ ODPADNÍ POTRUBÍ VE STÁVAJÍCÍCH PROSTUPECH

- WC — ZÁVĚSNÝ KLOZET KERAMICKÝ, HLUBOKÉ SPLACHOVÁNÍ, VODOROVNÝ ODPAD + SEDÁTKO PLASTOVÉ + PODOMITKOVÝ MODUL SE SAMONOSNÝM RÁMEM
- WCd — STOJÍCÍ WC KOMPLET KERAMICKÝ DĚTSKÝ, VODOROVNÝ ODPAD + SEDÁTKO DĚTSKÉ
- U — UMYVADLO NA STĚNU KERAMICKÉ 65cm, SIFON DN40, STOJÁNKOVÁ BATERIE PÁKOVÁ, 2x ROHOVÝ VENTIL 1/2"-3/8"
- Pi — KERAMICKÝ PISOÁR, ANTIVANDAL, S RADAROVÝM SENZOREM, SIFON DN50, TLAKOVÉ SPLACHOVÁNÍ, ROHOVÝ VENTIL 3/4"
- Vý — KERAMICKÁ VÝLEVKU S PLASTOVOU MŘÍŽKOU, SIFON DN70
- SK — INSTALAČNÍ MODUL PRO ZÁVĚSNOU VÝLEVKU NÁSTĚNNÁ VÝLEVKOVÁ PÁKOVÁ BATERIE, RAMÍNKO 300mm
- WCi — SPRCHOVÝ KOUT VYDLÁŽDĚNÝ, ODTOK DO KAPACITNÍHO ŽLABU VPUST SE SVISLÝM ODTOKEM, SIFON DN75, SPRCHOVÁ HLAVICE NÁSTĚNNÁ ANTIVANDAL NÁSTĚNNÝ SPRCHOVÝ PODOMITKOVÝ TLAČNÝ VENTIL
- Ui — ZÁVĚSNÝ KLOZET KERAMICKÝ PRO INVALIDY, HLUBOKÉ SPLACHOVÁNÍ, VODOROVNÝ ODPAD + SEDÁTKO + PODOMITKOVÝ MODUL SE SAMONOSNÝM RÁMEM
- My — UMYVADLO ZDRAVOTNÍ NA STĚNU 64x55cm S OTVOREM, SIFON DN40, STOJÁNKOVÁ BATERIE S LÉKAŘSKOU PÁKOU, 2x ROHOVÝ VENTIL 1/2"-3/8"
- D — MYČKA KUCHYŇSKÁ, SIFON DN50, VENTIL MYČKOVÝ PODOMITKOVÝ 3/4"
- Gv — DVOUDŘEZ NEREZOVÝ, BATERIE DŘEZOVÁ S RAMINKEM 210mm, SIFON DN50
- Gs — PODLAHOVÁ VPUST DN110 S VODNÍM A MECHANICKOU ZAPACHOVOU UZÁVĚRKOU

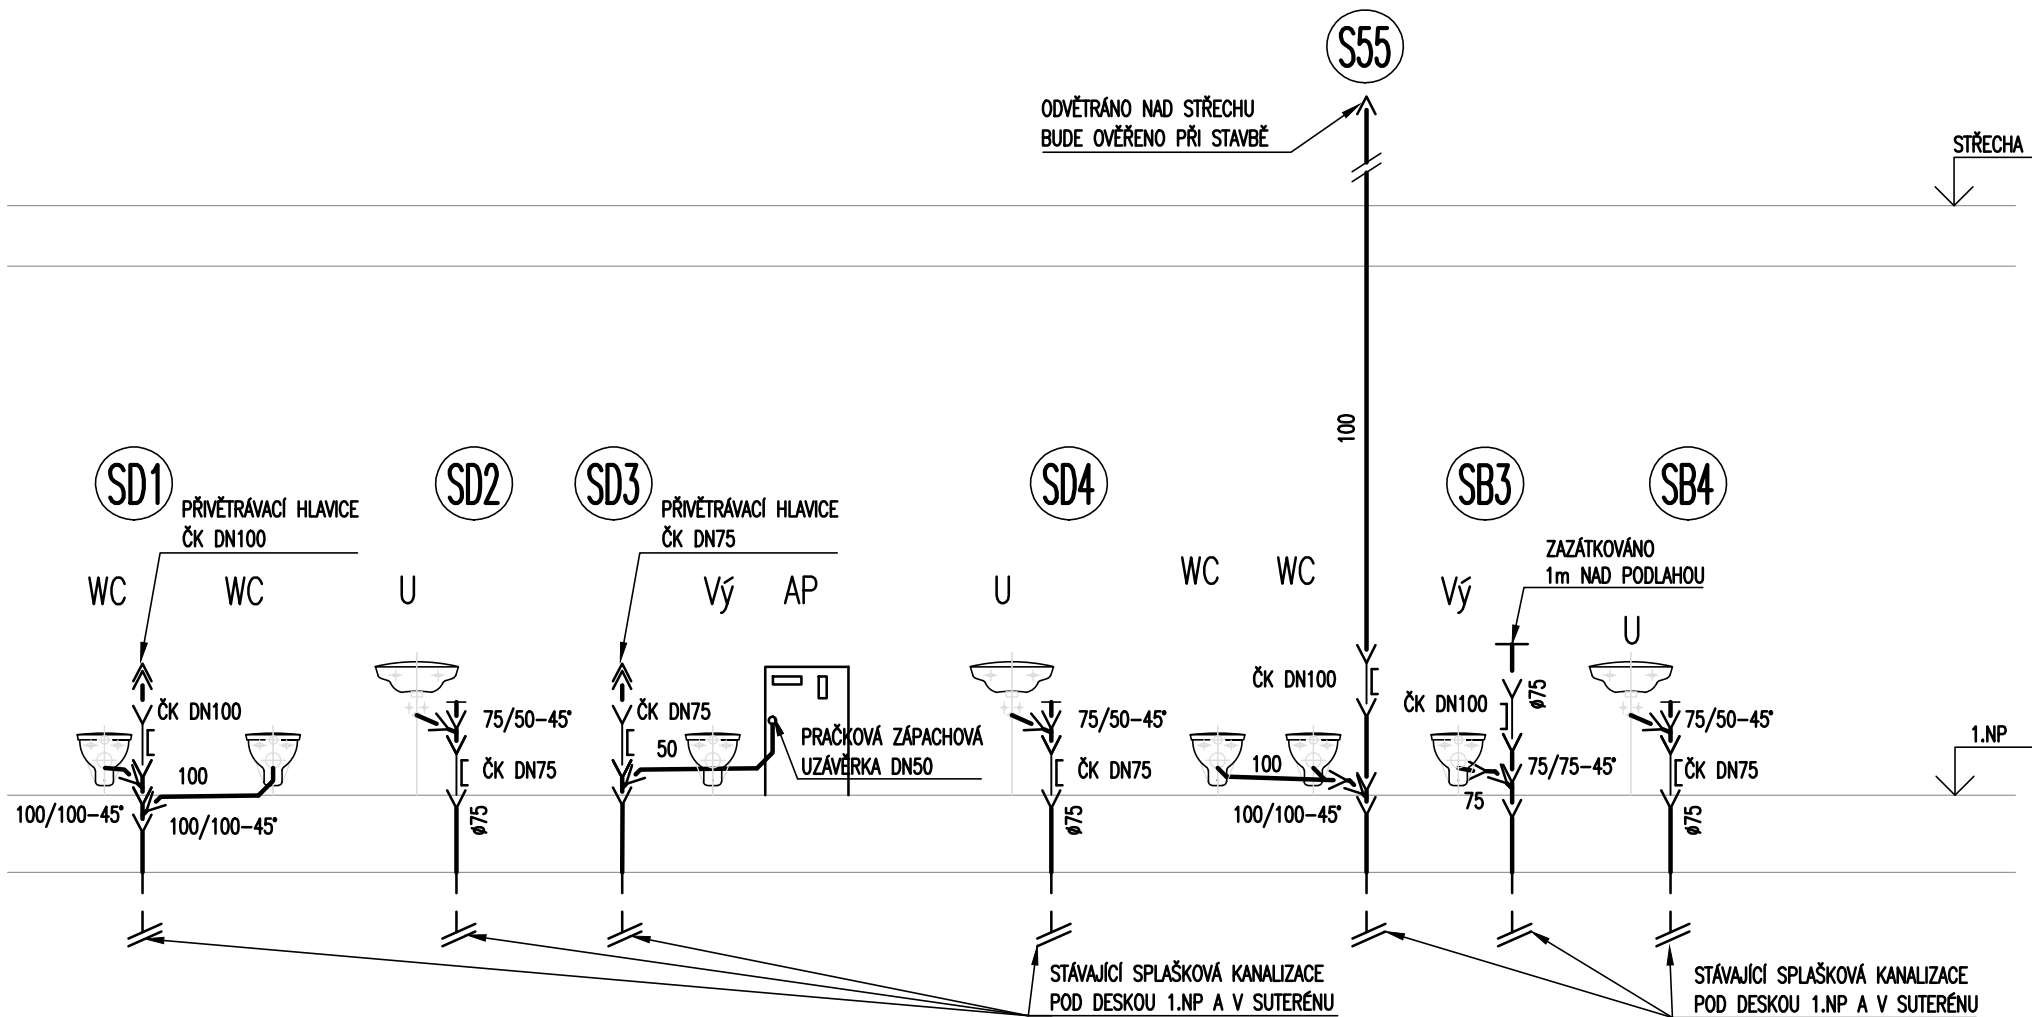

Zodpovědný projektant:	Ing. Eva Sýkorová		TZB ATELIER, s.r.o. IČO: 059 42 438 Markypova 2854/2a, 193 00 PRAHA 9 tel.: 777 930 909, e-mail: sykorova@tzbatelier.cz
Vypracovala:	Ing. Eva Sýkorová		
Investor:	Město Klatovy, Náměstí Míru 62, 33901 Klatovy	Formát:	3 x A4
Místo:	KLATOVY - PLAVECKÝ BAZÉN Dr. Sedláka 829, Klatovy III.	Datum:	01/2019
Stavba:	KLATOVY - PLAVECKÝ BAZÉN ÚPRAVY INTERIÉRŮ VSTUPNÍCH PROSTOR	Měřítko:	1:50
Projektová část:	D.1.4.1. ZDRAVOTNÉ TECHNICKÉ INSTALACE	Stupeň:	DVZ
Výkres:	II. ETAPA - SVISLÉ ŘEZY KANALIZACE	Zak. č.:	181024
		Revize:	00
			02