
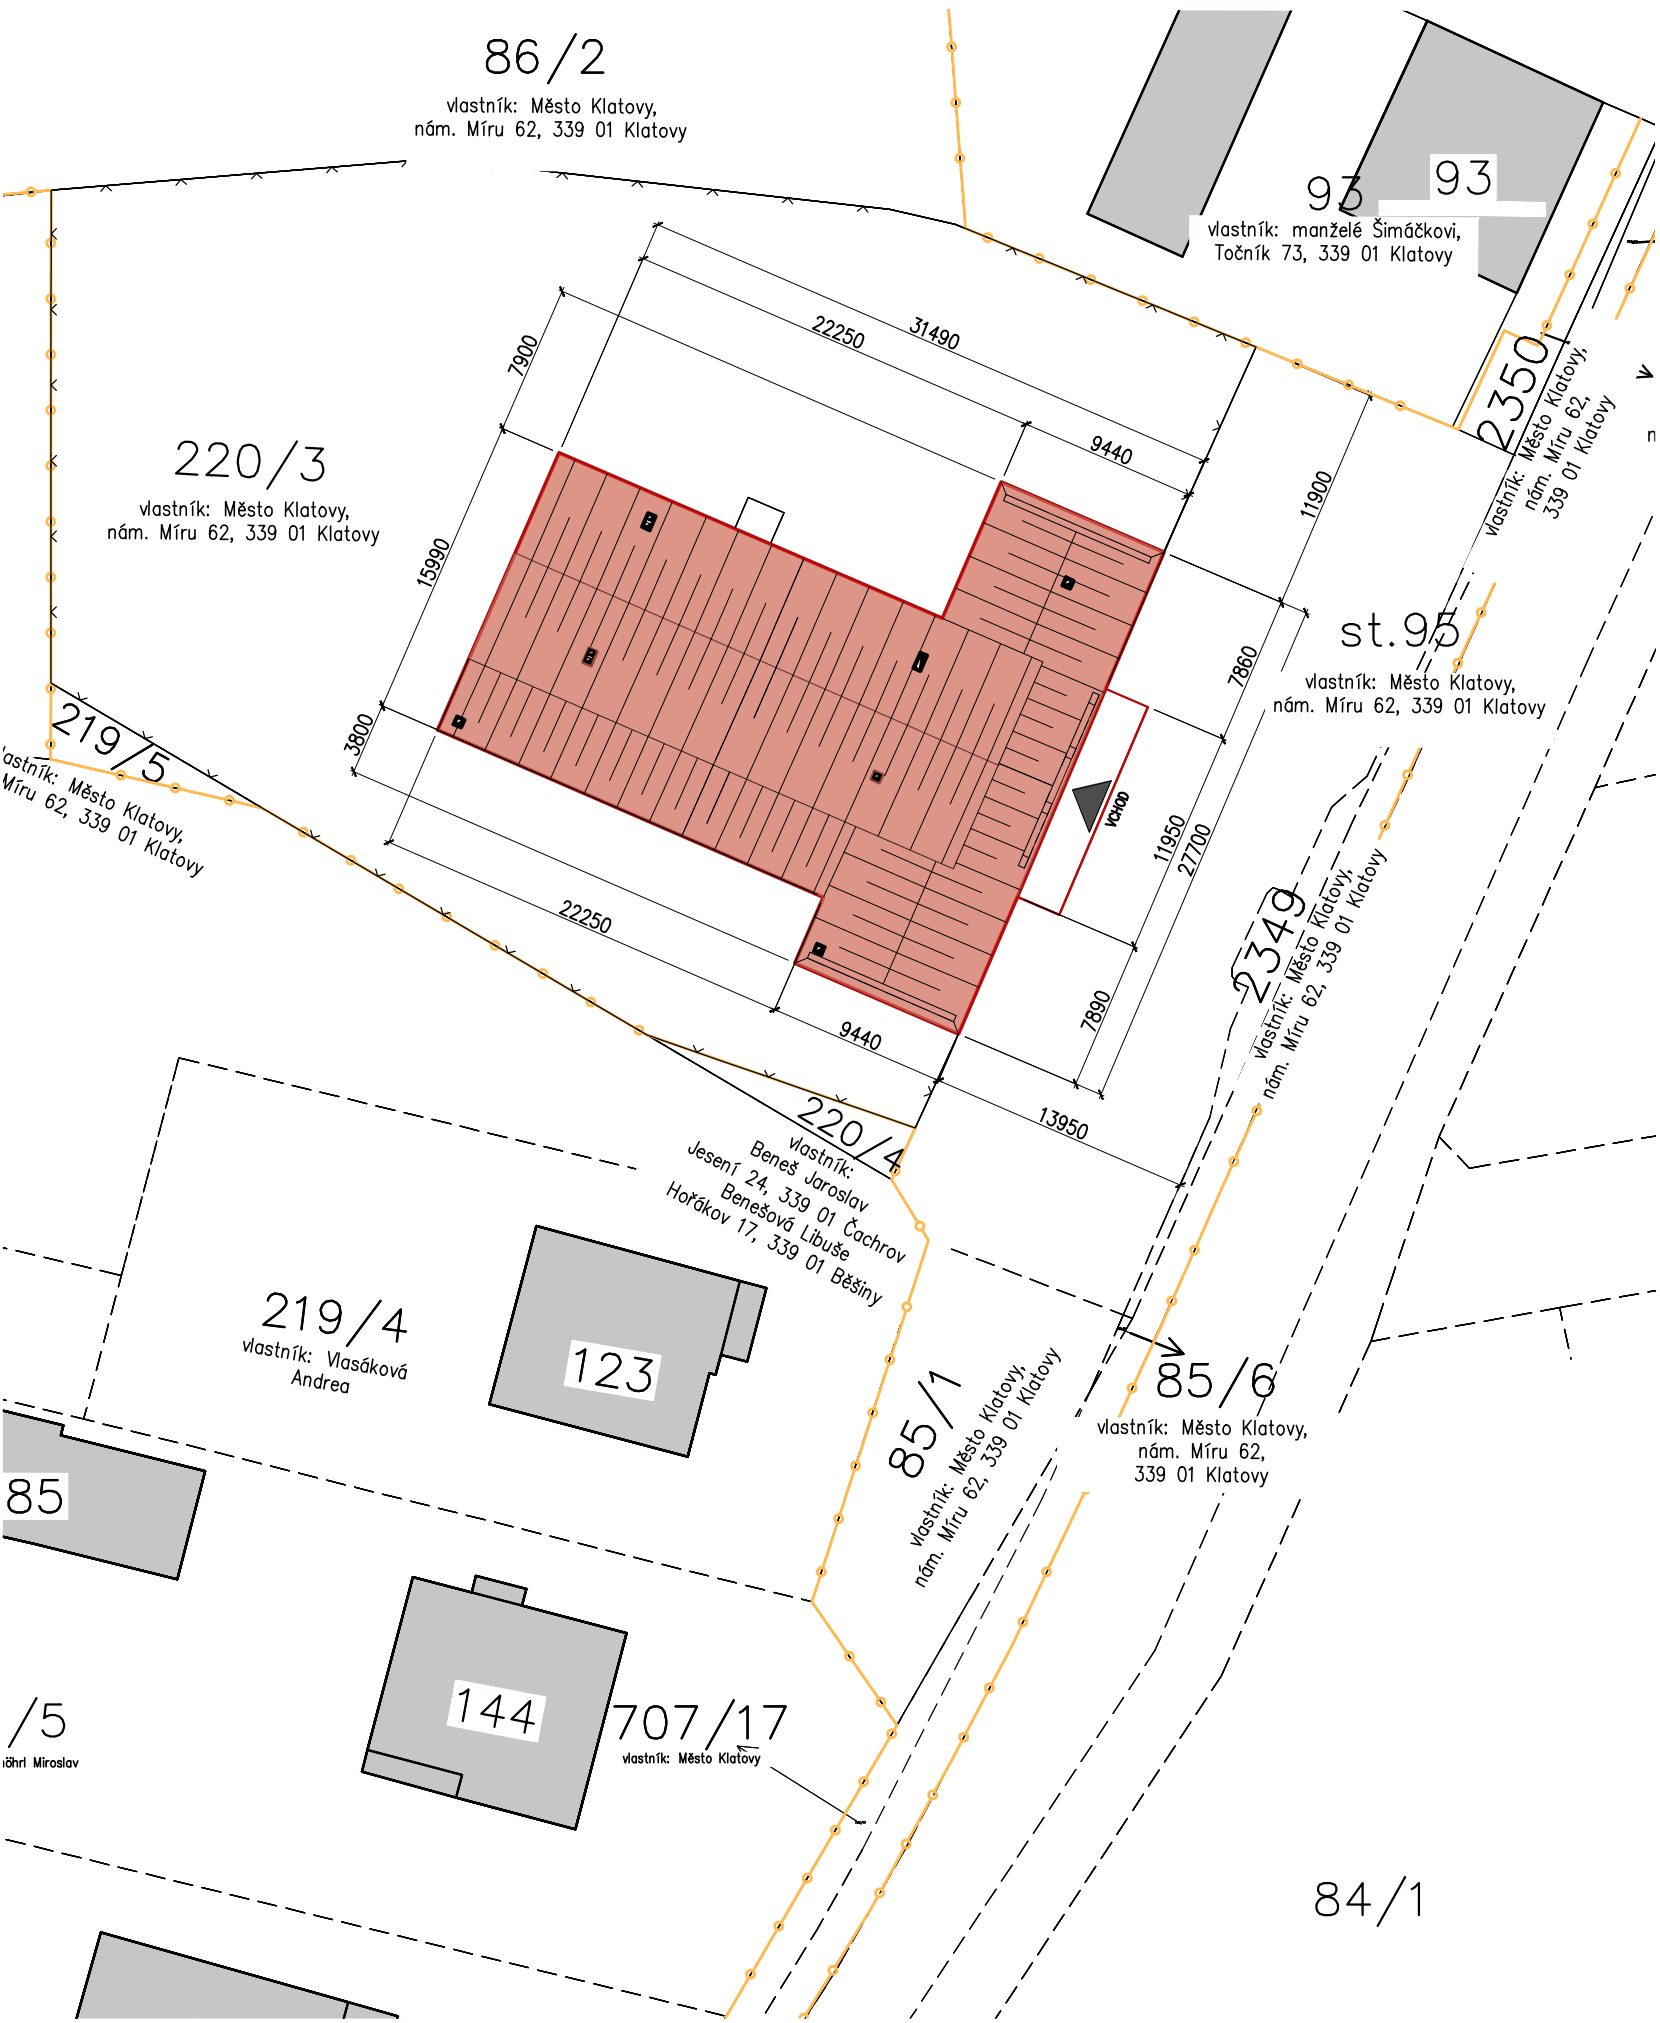


C.2/C.3 - KATASTRÁLNÍ A KOORDINAČNÍ SITUAČNÍ VÝKRES, M1:250

Katastrální území: Točnick [767671]
Obec: Klatovy [555771]

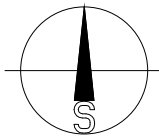

LEGENDA:

- HRANICE POZEMKŮ
- HRANICE POZEMKŮ INVESTORA
- STÁVAJÍCÍ OPLOCENÍ POZEMKU INVESTORA
- ŘEŠENÝ OBJEKT - STAVEBNÍ ÚPRAVY STŘECHY
- STÁVAJÍCÍ OBJEKTY

POZNÁMKY:

- S OHLEDEM NA PŘEDMĚT PD, NENÍ POLOHA INŽENÝRSKÝCH SÍTÍ ZAKRESLENA.
- TATO PD ŘEŠÍ POUZE STAVEBNÍ ÚPRAVY STŘEŠNÍHO PLÁŠTĚ.

±0,000 = úroveň stávající podlahy 1.NP

 ATELIER U5 s.r.o. K Zaješmu vrchu 904 Klatovy IV, 339 01 IČ: 263 70 646 tel.: +420 376 322 006 www: http://www.atelier-u5.cz		INVESTOR: Město Klatovy, nám. Míru 62, 339 01 Klatovy IČO: 002 55 661	STUPĚŇ PD: DPS
<input type="checkbox"/> A PRŮVODNÍ ZPRÁVA <input type="checkbox"/> B SOUHRNNÁ TECHNICKÁ ZPRÁVA <input checked="" type="checkbox"/> C SITUAČNÍ VÝKRESY <input type="checkbox"/> D DOKUMENTACE OBJEKTŮ A TECHNICKÝCH A TECHNOLOGICKÝCH ZAŘÍZENÍ NEBO INŽENÝRSKÉHO OBJEKTU <input type="checkbox"/> D.1 DOKUMENTACE STAVEBNÍHO NEBO INŽENÝRSKÉHO ŘEŠENÍ <input type="checkbox"/> D.1.1 ARCHITEKTONICKO-STAVEBNÍ ŘEŠENÍ <input type="checkbox"/> D.1.2 STAVEBNÍ KONSTRUKČNÍ ŘEŠENÍ <input type="checkbox"/> D.1.3 POŽÁRNÍ BEZPEČNOSTNÍ ŘEŠENÍ <input type="checkbox"/> D.1.4 TECHNICKÁ PROSTŘEDÍ STAVEB <input type="checkbox"/> D.1.4.a) ZDRAVOTNĚ TECHNICKÉ INSTALACE <input type="checkbox"/> D.1.4.b) VZT A VYTÁPĚNÍ, CHLAZENÍ, PLYNOVÁ ZAŘÍZENÍ <input type="checkbox"/> D.1.4.c) MĚŘENÍ A REGULACE <input type="checkbox"/> D.1.4.d) SILNOPROUDÁ ELEKTROTECHNIKA, ELEKTRONICKÉ KOMUNIKACE <input type="checkbox"/> D.2 DOKUMENTACE TECHNICKÝCH A TECHNOLOGICKÝCH ZAŘÍZENÍ <input type="checkbox"/> E DOKLADOVÁ ČÁST	ZAKÁZKOVÉ ČÍSLO: 20036 KRESLIL: Aneta Faloutová VEDOUČÍ PROJEKTANT, KONTROLOVAL: Ing. Ivan Šilar ZODPOVĚDNÝ PROJEKTANT: Ing. Ivan Šilar AUTOR: Atelier U5 s.r.o. VÝKRES: KATASTRÁLNÍ A KOORDINAČNÍ SITUAČNÍ VÝKRES	OBSAH: STAVEBNÍ ÚPRAVY TOČNÍK, Točnick č.p.74, Klatovy DATUM: 07/2020 MĚŘÍTKO: 1:250	ČÍSLO SOUPRAVY: C.2/C.3 ČÍSLO VÝKRESU:

DOKUMENTACE JE DUSEVNIM MAJETKEM FIRMY ATELIER U5, S.R.O. A NESMI BYT POUZITA BEZ JEJÍHO VEDOMÍ