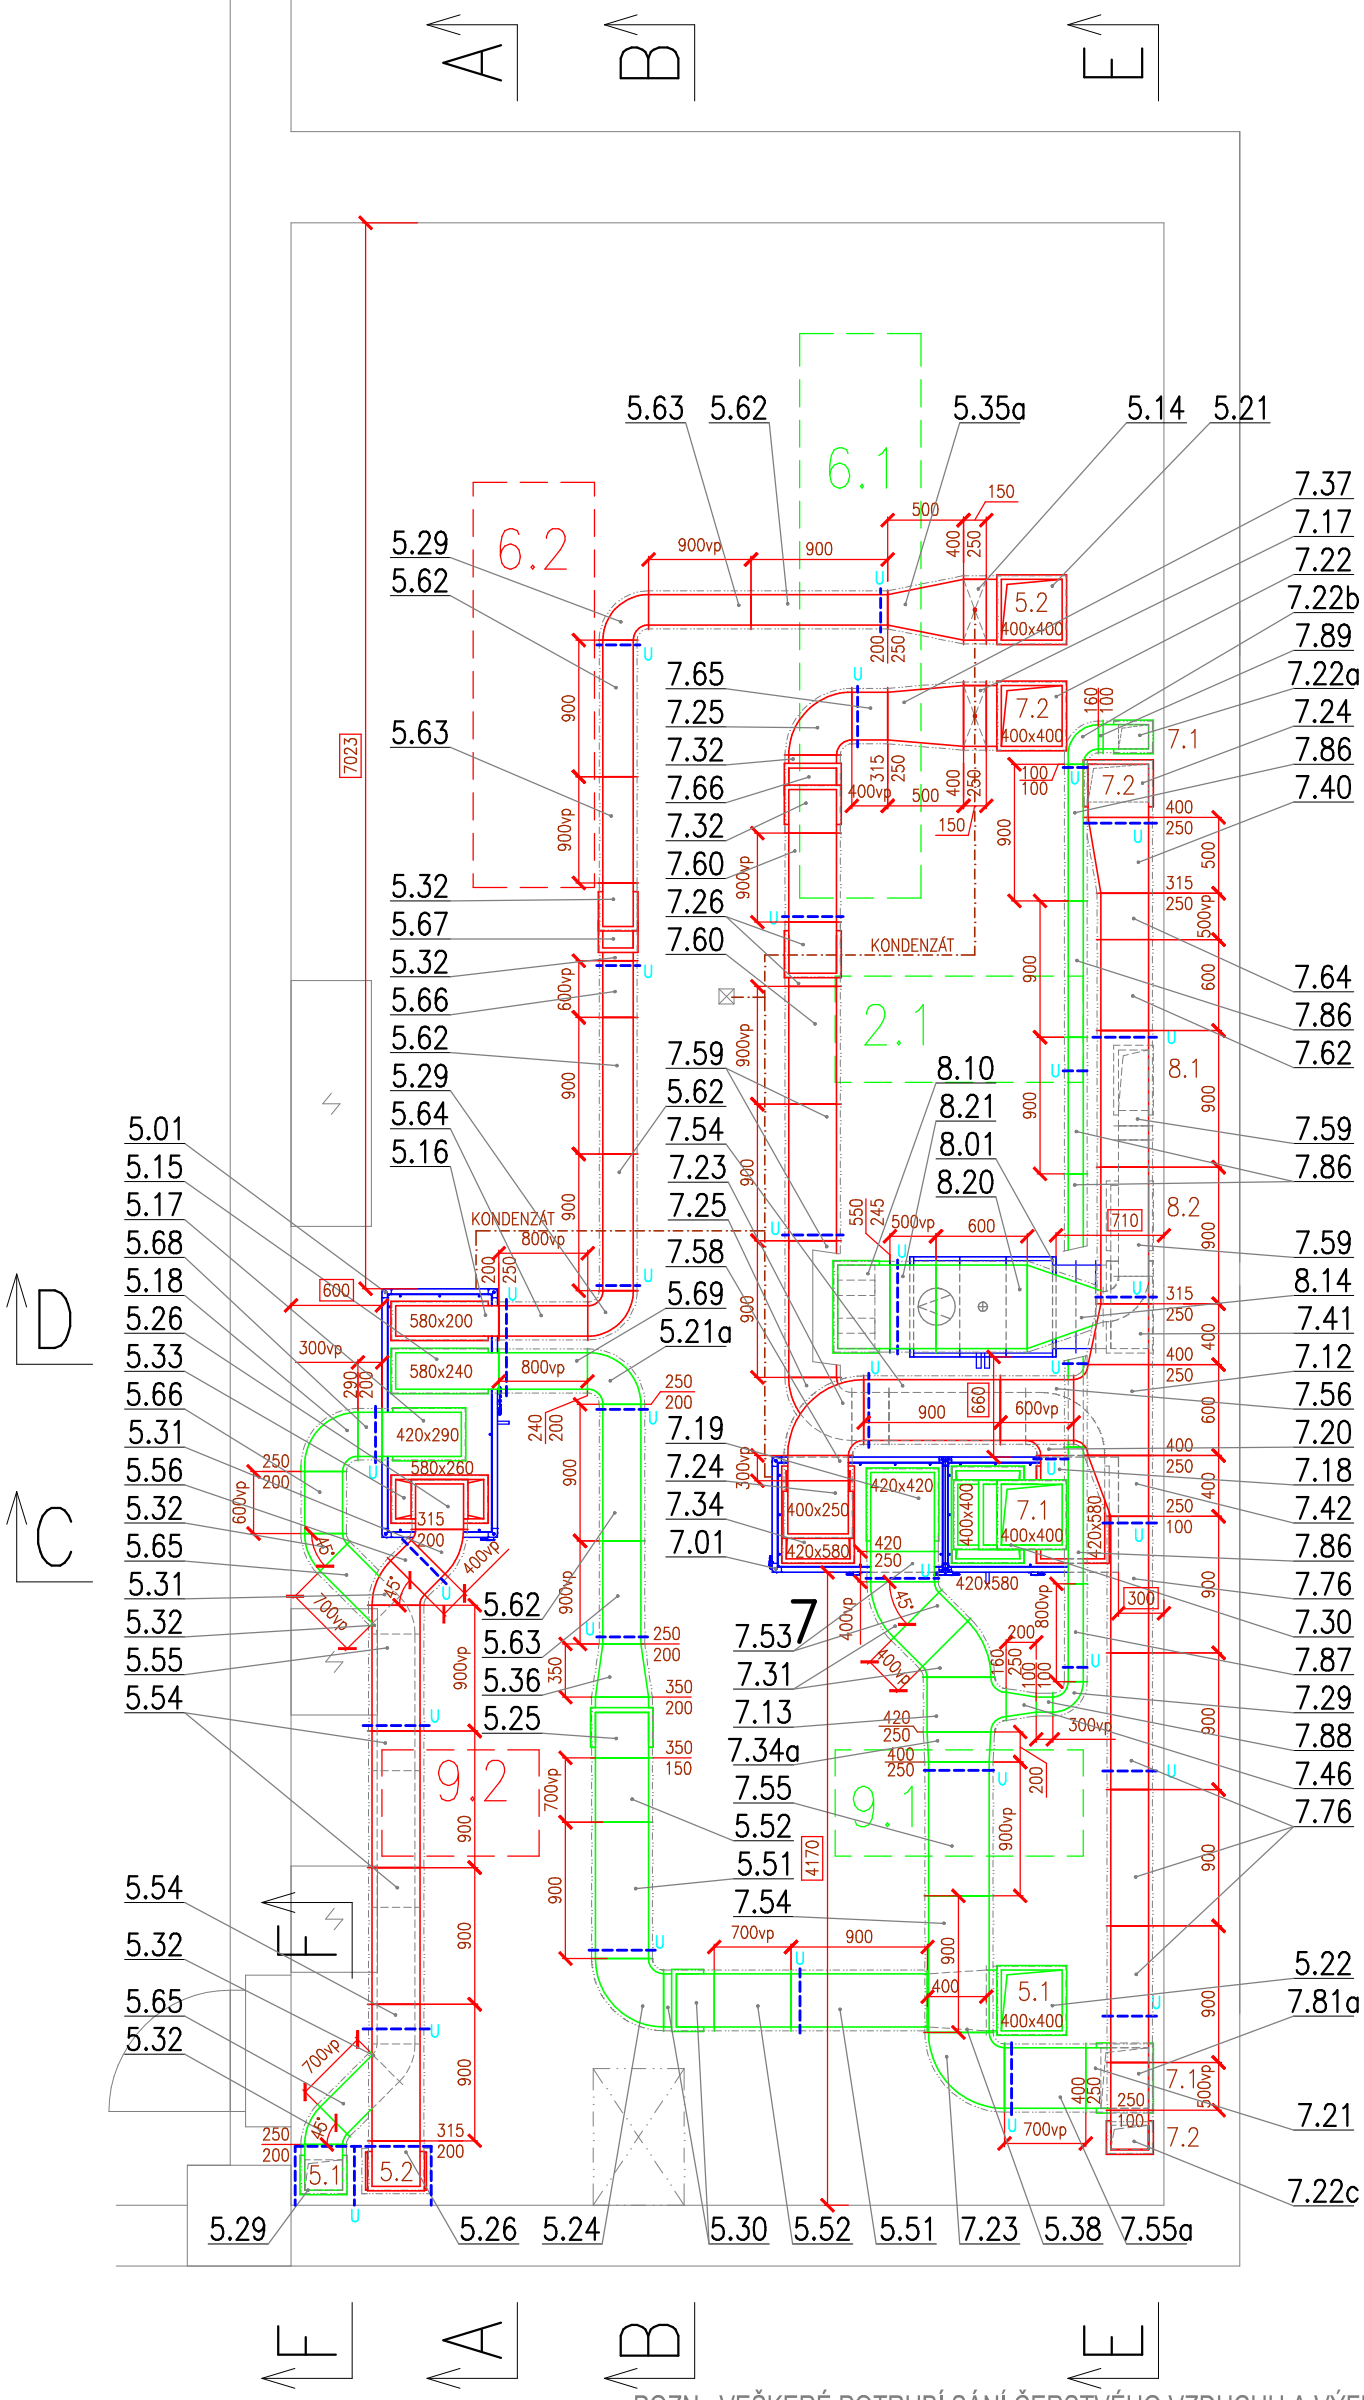

POZN.: VEŠKERÉ POTRUBÍ SÁNÍ ČERSTVÉHO VZDUCHU A VÝFUKU ODPADNÍHO VZDUCHU BUDE IZOLOVÁNO SYNTETICKÝM KAUČUKEM tl. 32mm vč. OPLÁŠTĚNÍ AL FÓLIÍ.
VEŠKERÉ POTRUBÍ BUDE IZOLOVÁNO MINERÁLNÍ VLNOU tl. 25mm vč. OPLÁŠTĚNÍ AL FÓLIÍ.
TENTO VÝKRES SLOUŽÍ PRO STAVEBNÍ POVOLENÍ A VÝBĚROVÉ ŘÍZENÍ, PRO REALIZACI JE NUTNÉ VYPRACOVAT DOKUMENTACI PROVEDENÍ STAVBY.

II. ETAPA

THERMOLUFT KT s.r.o., VZT, klimatizace a vytápění, Klatovy 867/III			
Zodp. projektant	Projektant	Kreslil	IČO: 29109990
Ing. Štětka	Ing. Štětka	Tuček	Datum: 01/2019
Investor: Město Klatovy, náměstí Míru 62, 339 01 Klatovy			
Název akce: KLATOVY – PLAVECKÝ BAZÉN ÚPRAVY INTERIÉRŮ VSTUPNÍCH PROSTOR			Stupeň: DSP Formát: 2 A4 Měřítko: 1:50
Obsah: VZDUCHOTECHNIKA – II.ETAPA STROJOVNA VZT–BUDOVA "C"–PŮDORYS 2.NP			Část. stav. dok.: D.1.4.3 Číslo výkr.: B–09