


NEJMENŠÍ VODOROVNÁ VZDÁLENOST OKRAJE SVISLÉ DOPRAVNÍ ZNAČKY, DOPRAVNÍHO VÝSTRAŽNÉHO ZAŘÍZENÍ NEBO JEHO NOSNÉ KONSTRUKCE OD VNĚJŠÍHO OKRAJE VOZOVKY JE 0,50 M, NEJVĚTŠÍ VZDÁLENOST JE 2,00 M

OSAZENÍ ZNAČEK PROVÁDĚT DLE TP 65 - ZÁSADY PRO DOPRAVNÍ ZNAČENÍ PK

SPODNÍ OKRAJ ZNAČKY UMÍSTIT MIN. 2,20 M NAD ÚROVNÍ CHODNÍKU, NEBO OSADIT MEZI SLOUPKY DOPRAVNÍCH ZNAČEK VE VÝŠCE 100 - 250 MM ZARÁŽKU PRO SLEPECKOU HUL

PŘI OSAZENÍ ZNAČEK DODRŽET PRŮCHOZÍ PROFIL MIN. 0,90 M

PŘED ZAHÁJENÍM ZEMNÍCH PRACÍ VYTÝČIT VŠECHNY INŽENÝRSKÉ SÍTĚ A DODRŽOVAT PODMÍNKY JEJICH SPRÁVCŮ  
ZÁKRES INŽENÝRSKÝCH SÍTÍ NESLOUŽÍ JAKO VYTÝČOVACÍ VÝKRES  
KABELE NUTNO VYTÝČIT A OVĚŘIT SONDAMI

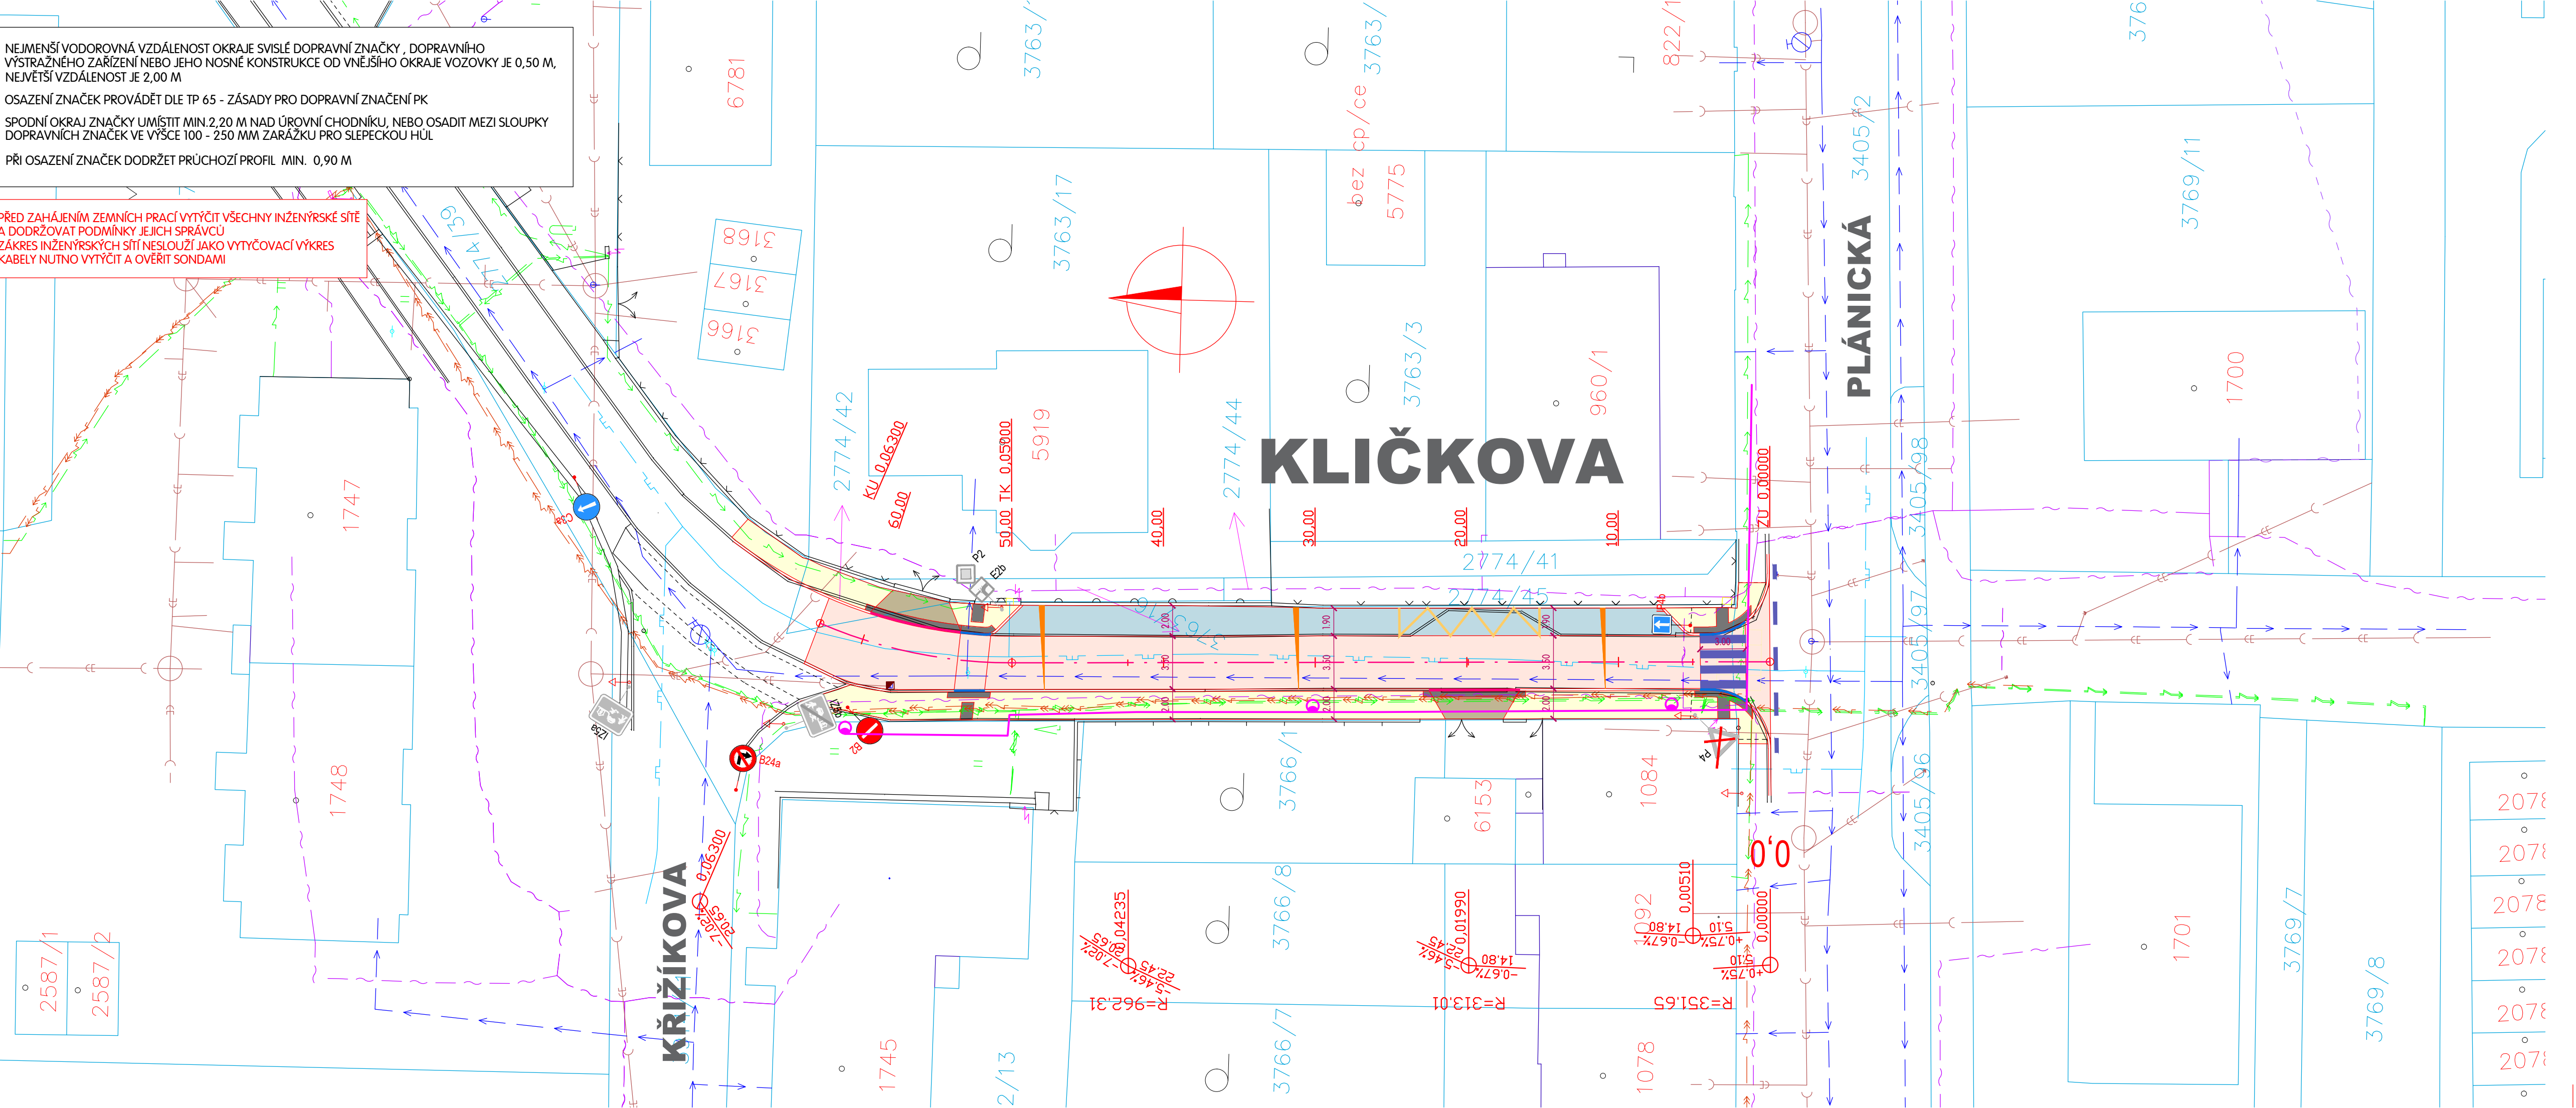

LEGENDA

	STARÝ STAV
	NOVÝ STAV
	HRANICE PARCEL DLE KN
	ČÍSLO PARCEL DLE KN

LEGENDA - POVRCHY


	VOZOVKA - ASFALTOVÝ BETON ACO II+
	SJEZDY - BETONOVÁ DLAŽBA 80MM
	CHODNÍK - BETONOVÁ DLAŽBA 60MM
	PARKOVACÍ STÁNÍ - BETONOVÁ DLAŽBA 80MM
	PŘEVÝŠENÍ OBRUBNÍKU 20 MM
	PŘEVÝŠENÍ OBRUBNÍKU 40 MM

LEGENDA - INŽENÝRSKÉ SÍTĚ NAVRŽENÉ

	PŘÍPOJKA ULIČNÍ VPUST DN 150 MM
	BETONOVÁ ULIČNÍ VPUST
	PODÉLNÁ DRENÁŽ

LEGENDA - INŽENÝRSKÉ SÍTĚ STÁVAJÍCÍ

	SDĚLOVACÍ KABELE CETIN - NADZEMNÍ
	SDĚLOVACÍ KABELE CETIN - PODZEMNÍ
	KABELE NN - PODZEMNÍ
	KABELE VN - PODZEMNÍ
	KABELE NN - NADZEMNÍ
	KABELE VN - NADZEMNÍ
	PLYNOVOD NTL
	PLYNOVOD STL
	VODOVOD - MIMO PROVOZ
	VODOVOD
	KANALIZACE
	VEŘEJNÉ OSVĚTLENÍ
	SDĚLOVACÍ VEDENÍ ICT
	OPTICKÁ SÍTĚ MĚSTA KLATOVY
	PAROVOD

VED. PROJEKTANT		ZODP. PROJEKTANT		VYPRACOVAL		KRESLIL		<div>MACÁN PROJEKCE DS s.r.o.</div> <div>ČECHOVA 193, CHUDENICE 339 01 tel. 376315118 projekcds@projekcds.cz</div>					
ING. TOMÁŠ MACÁN		ING. TOMÁŠ MACÁN		ING. TOMÁŠ MACÁN		ING. TOMÁŠ MACÁN							
KRAJ		PLZEŇSKÝ		KAT.ÚZEMÍ		KLATOVY							
OBJEDNATEL		MĚSTO KLATOVY								FORMÁT		A4	
AKCE		KLATOVY - KLIČKOVA ULICE								DATUM		V/25	
										ÚČEL		ZÁMĚR, PDPS	
										ČÍS. ZAKÁZKY		4025	
										MĚŘÍTKO		1 : 250	
										ČÍS. PŘÍLOHY		ČÍS. KOPIE	
OBSAH		SITUACE								2			

TATO DOKUMENTACE VČETNĚ VŠECH PŘÍLOH JE DUŠEVNÍM VLASTNICTVÍM FIRMY MACÁN PROJEKCE DS s.r.o. OBJEDNATEL TĚTO DOKUMENTACE JE OPRAVNĚN JÍ VYUŽÍT K ÚČELŮM VYPYKAJÍCÍM Z UZAVŘENÉ SMLOUVY. JINÉ OSOBY JAK PRÁVNICKÉ TAK FYZICKÉ NESOU BEZ PŘEDCHOZÍHO VÝSLOVNÉHO SOUHLASU OBJEDNATELE OPRAVNĚNÍ TUTO DOKUMENTACI ANI JEJÍ ČÁSTI VYUŽÍVAT, KOPÍROVAT NEBO ZPRŮSTUPNIT JINÝM OSOBAM.