


SO 01.4 - BEZPEČNOSTNÍ PŘELIV: PODÉLNÝ PROFIL  
M 1:50

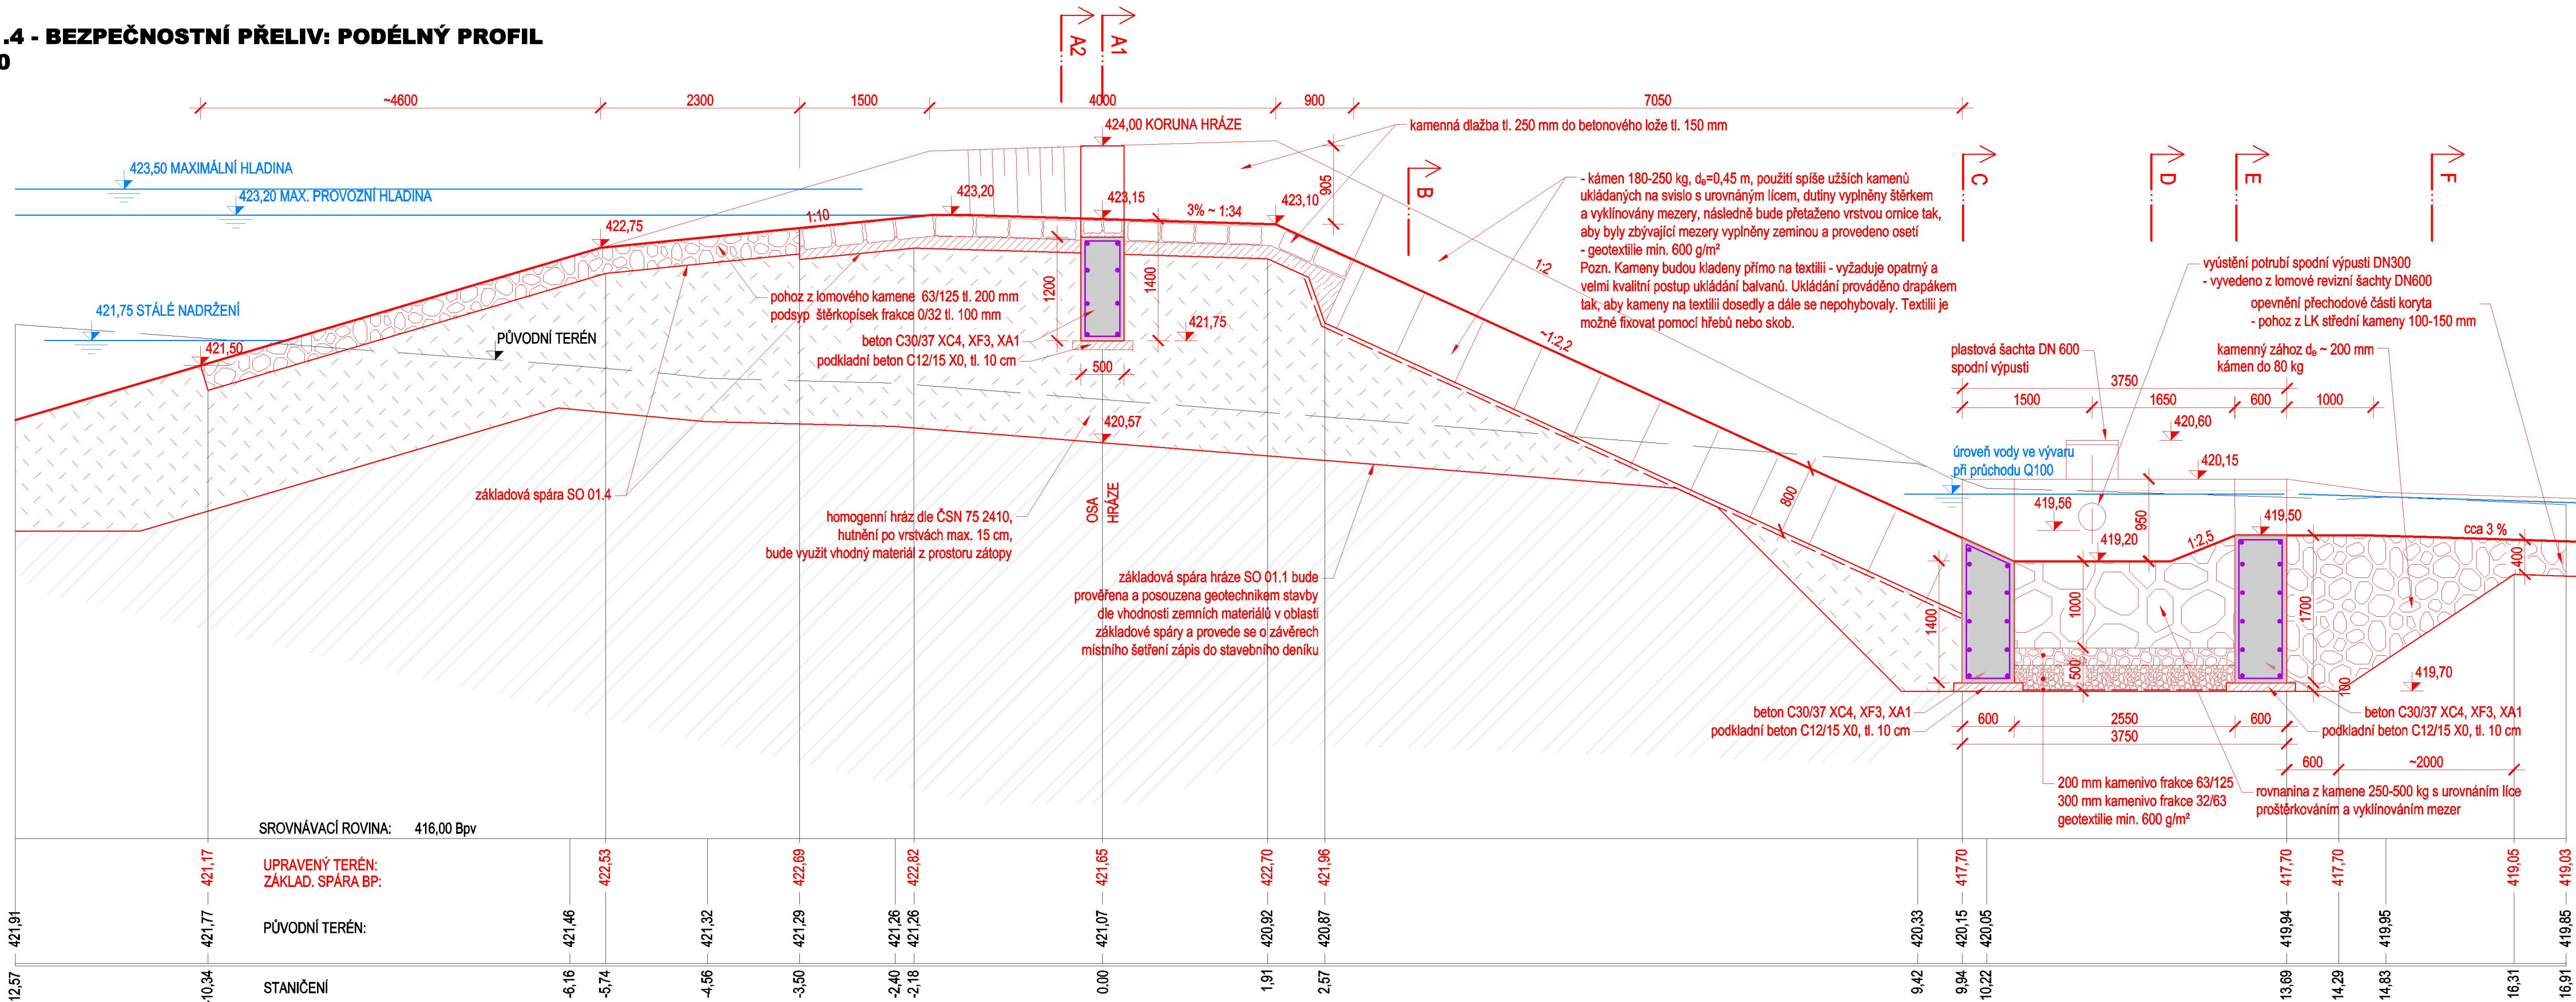

SROVNÁVACÍ ROVINA: 416,00 Bpv

UPRAVENÝ TERÉN:  
ZÁKLAD. SPÁRA BP:

PŮVODNÍ TERÉN:

STANIČENÍ

Výškový systém Balt p.v.

Souřadný systém S-JTSK

OBJEDNATEL Městský úřad Klatovy Náměstí Míru 62 339 01 Klatovy		ZPRACOVATEL HYDROPRO Engineering s.r.o. Nám. Přemysla Otakara II. 36 370 01 České Budějovice			
PROJEKTANT	KRESLIL	VEDOUČÍ PROJEKTANT	SCHVÁLIL		
Ing. F. Kysnar, Ph.D.	Ing. J. Bohůnek	Ing. F. Kysnar, Ph.D.	Ing. F. Kysnar, Ph.D.	DATUM	07/2024
PROJEKT Retenční nádrž Výhořice - Luby SO 01.4 - Bezpečnostní přeliv				STUPEŇ	DVZ
				KÓD ZAKÁZKY	VÝHOŘICE
NÁZEV SO 01.4 - Podélný profil				ČÍSLO ZAKÁZKY	21-009-0400
				FORMÁT	3x A4
ČÍSLO VÝKRESU D.2.4.2				STRÁNKA	1 / 1
MĚŘÍTKO 1:50					