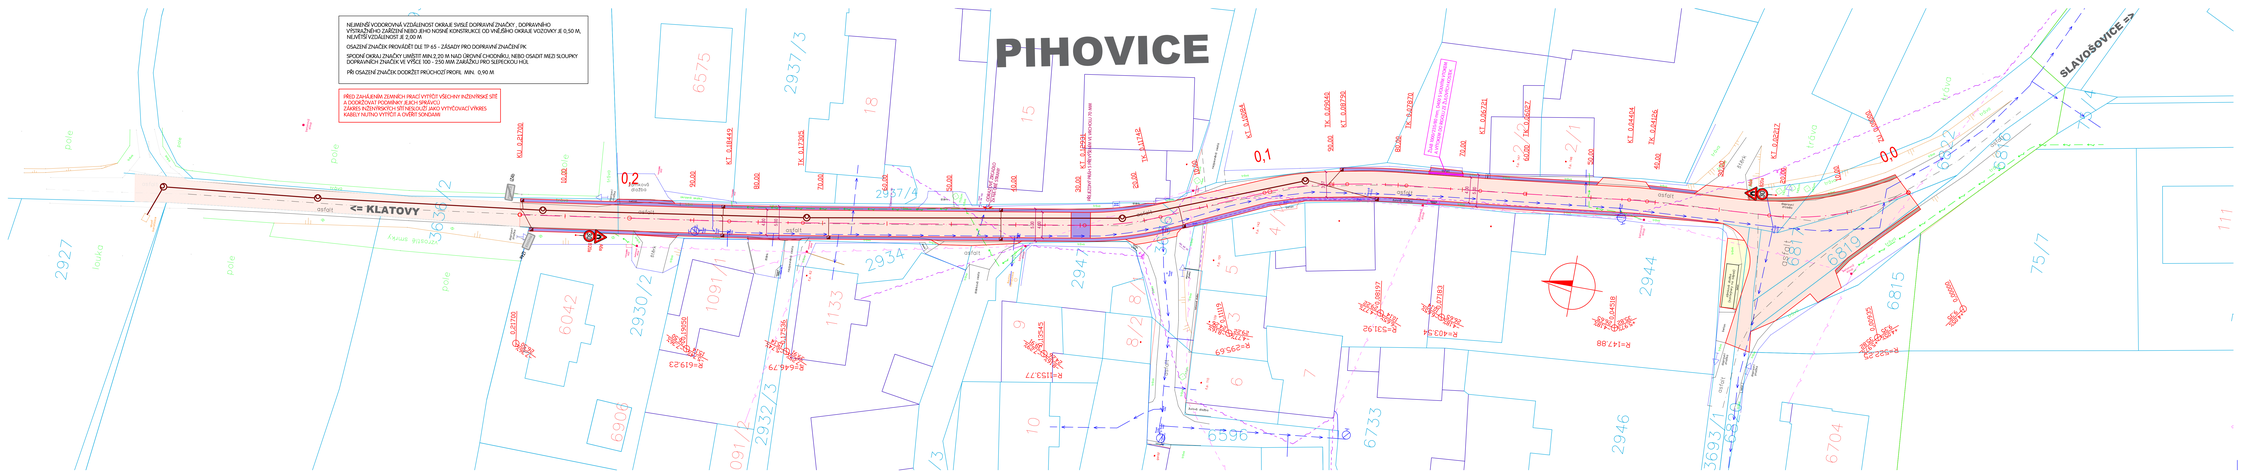
PIHOVICE
<= KLATOVY
SLAVOŠOVICE =>
NEJMENŠÍ VODOROVNÁ VZDÁLENOST OKRAJE SVISLÉ DOPRAVNÍ ZNAČKY , DOPRAVNÍHO VÝSTRAŽNÉHO ZAŘÍZENÍ NEBO JEHO NOSNÉ KONSTRUKCE OD VNĚJŠÍHO OKRAJE VOZOVKY JE 0,50 M, NEVĚTŠÍ VZDÁLENOST JE 2,00 M.
OSAZENÍ ZNAČEK PROVÁDĚT DLE TP 65 - ZÁSADY PRO DOPRAVNÍ ZNAČENÍ PK
SPODNÍ OKRAJ ZNAČKY UMÍSTIT MIN 2,20 M NAD ÚROVNÍ CHODNÍKU, NEBO OSADIT MEZI SKUPINY DOPRAVNÍCH ZNAČEK VE VÝŠCI 100 - 250 MM ZÁKRAČKU PRO SLEPECKOU HLÍ.
PŘI OSAZENÍ ZNAČEK DODRŽET PRŮCHOZÍ PROFIL MIN. 0,90 M.
PŘED ZAHÁJENÍM ZEMNÍCH PRACÍ VYTÝČIT VŠECHNY INŽENÝRSKÉ SÍTĚ A DODRŽOVAT PODMÍNKY JEJICH SPRÁVCŮ
ZÁKRES INŽENÝRSKÝCH SÍTÍ(SOUSLOVÍ JAKO VYTÝČOVACÍ VÝKRES
KABELY NUTNO VYTÝČIT A OVĚŘIT SONDÁŽEMI
0,2
0,1
0,0
KLATOVY 2,5 KM
PIHOVICE 0,5 KM
SLAVOŠOVICE 2,5 KM
PŘÍPOJKA VODOVODU PRO ČOV PIHOVICE