


katastrální území: Klatovy [665797]
název obec: Klatovy [555771]

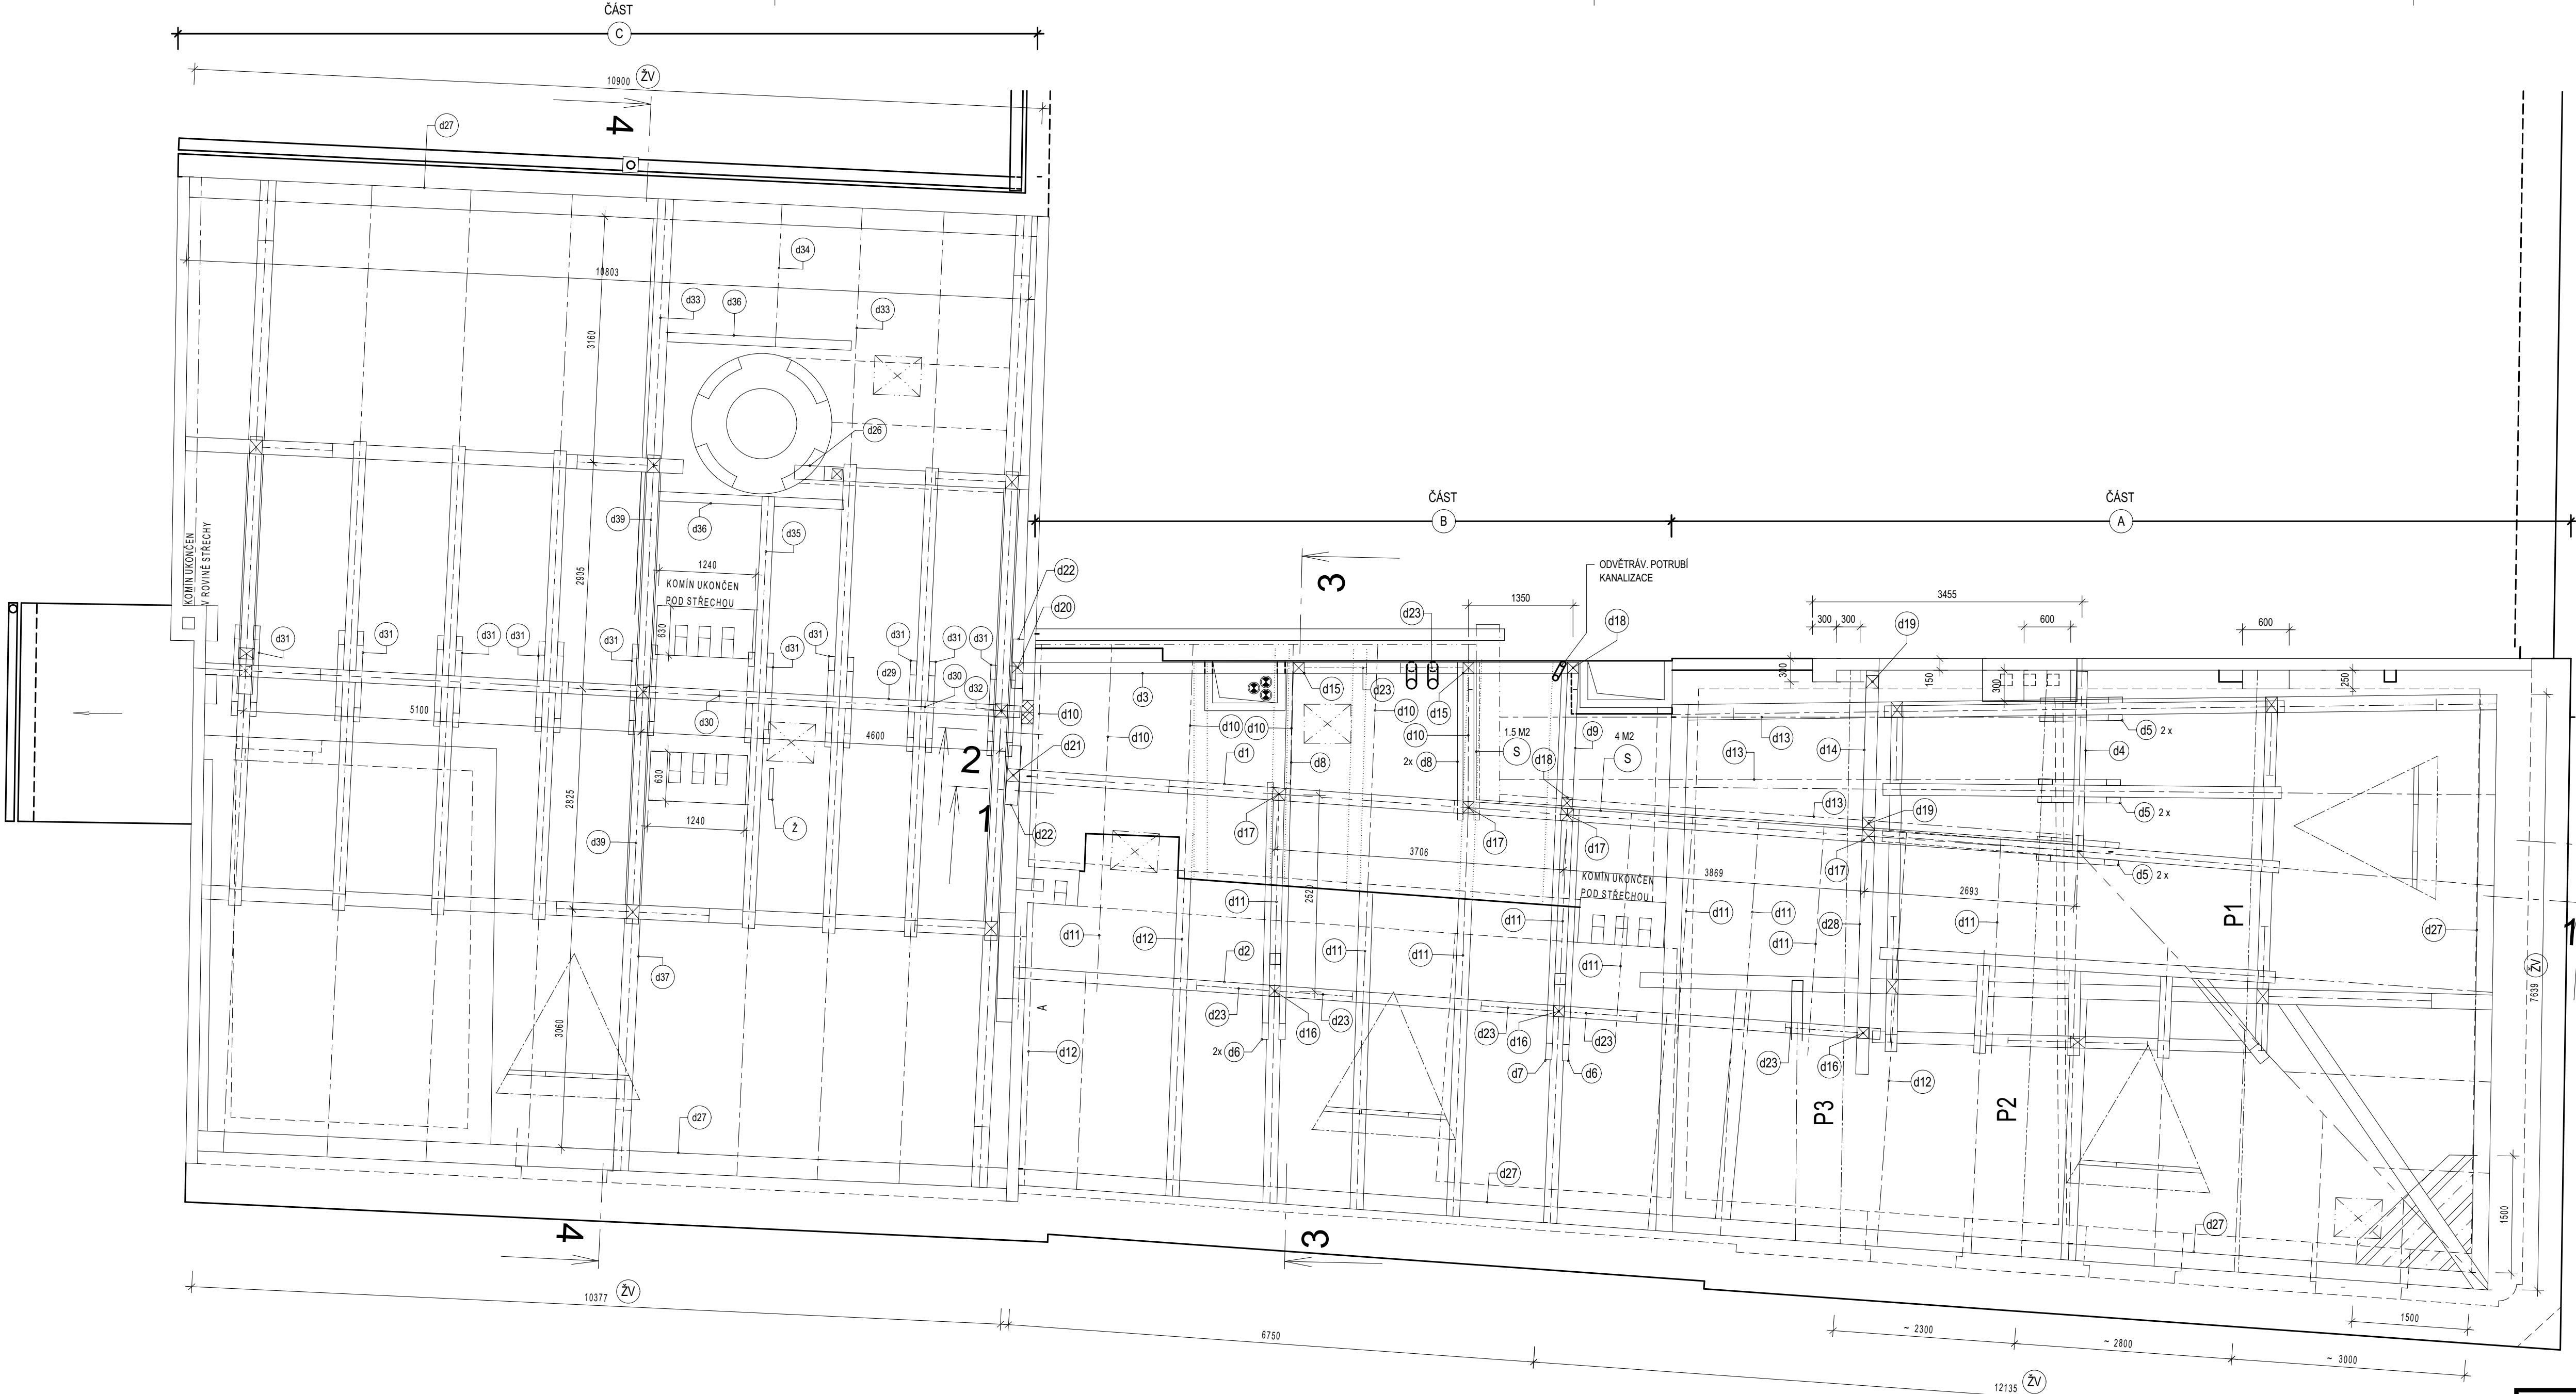

VÝPIS HRANĚNÉHO ŘEZIVA (bez prořezu)

OZNAC.	PROFIL	P R V E K	DL. M 1 KS	POČET KS	M3
d1	140/160	vrcholová vaznice	13,6	1	0.305
d2	140/160	střední vaznice	11,15	1	0.25
d3	140/160	okapová vaznice	6,0	1	0.135
d4	140/160	vrcholová vaznice	2,4	1	0.054
d5	80/140	křešlina	1,05	6	0.071
d6	80/140	křešlina	3,4	3	0.115
d7	80/140	křešlina	5,15	1	0.058
d8	80/140	křešlina	2,0	3	0.067
d9	140/160	vaznice	1,9	1	0.043
d10	120/140	krokev	2,1-2,6	6	0.237
d11	120/140	krokev	3,5	11	0.65
d12	120/140	krokev	7,0	3	0.353
d13	120/140	krokev	7,7	3	0.39
d14	140/160	střední vaznice	2,2	1	0.373
d15	140/140	sloupek	2,8	2	0.11
d16	140/140	sloupek	2,1	3	0.124
d17	140/140	sloupek	4,0	4	0.32
d18	140/140	sloupek	3,2	2	0.126
d19	140/140	sloupek	3,5	2	0.137
d20	140/140	sloupek	3,1	1	0.061
d21	140/140	sloupek	4,2	1	0.083
d22	160/140	bačkora	0,75	2	0.034
d23	120/120	pásek	1,5	13	0.281
d24	140/160	bačkora	4,2	1	0.095
d25	140/160	bačkora	6,7	1	0.15
d26	140/160	bačkora	3,0	1	0.067
d27	210/170	homí pozednice	48 BM		1.72
d28	2x140/180	bačkora (viz poznámka)	5,2	1	0.262
d29	140/160	vrcholová vaznice	5,0	1	0.112
d30	120/120	pásek	1,5	2	0.044
d31	50/120	křešlina	1,15	18	0.125
d32	140/140	sloupek	4,65	1	0.092
d33	120/140	krokev	8,5	2	0.286
d34	120/140	krokev	2,5	1	0.042
d35	120/140	krokev	3,4	1	0.057
d36	120/140	výměna	2,7	2	0.091
d37	180/200	vazný trám	12,5	1	0.45
d38	140/140	vzpěra	3,75	2	0.147
d39	140/140	vzpěra	3,3	2	0.13
d40	140/140	sloupek	2,5	1	0.05

- TENTO VÝKRES BYL PŘEVZAT Z DOKUMENTACE "Rekonstrukce krovu a střešního pláště č.p. 191/I, Klatovy" zodp. projektant Zdeněk Hájek, Klatovy 115/V datum 12/2001"

AUTORIZACE

 ATELIER U5 s.r.o. Členského účtu 044 Klatovy IV, 339 01 IČ: 262 707 666 tel.: +420 376 332 006 www: http://www.atelieru5.cz		INVESTOR		Město Klatovy, nám. Míru 62, Klatovy I, 33901 Klatovy, IČ: 002 55 661	STUPEŇ PD: PASPORT
		PASPORT OBJEKTU DIVADELNÍ 191, KLATOVY			
<input type="checkbox"/> A PRŮVODNÍ ZMĚNA <input type="checkbox"/> B SOUPRAVNÁ TECHNICKÁ ZMĚNA <input type="checkbox"/> C ZMĚNOUŠENÉ SITUÁČNÍ VÝKRES <input checked="" type="checkbox"/> D ZMĚNOUŠENÁ VÝKRESOVÁ DOKUMENTACE	ZNAČKOVÉ ČÍSLO: 24059	OBRÁZEK: PASPORT OBJEKTU DIVADELNÍ 191, KLATOVY	ČÍSLO SOUPRAVY:		
	AUTOR: Atelier U5 s.r.o.	DATUM: 12/2024	MĚŘITÍ: 1:50		
VÝKRES: PŮDORYS KROVU			ČÍSLO VÝKRESU: D.4		

POKUMETACE JE DUŠEVNÍM NAJETKEM FIRMY ATELIERUS, S.R.O. A NESMÍ BÝT POUŽITO BEZ JEJÍHO VĚDOMÍ!!!