


PODÉLNÝ PROFIL
CYKLOSTEZKA
M 1:1000 / 1:100

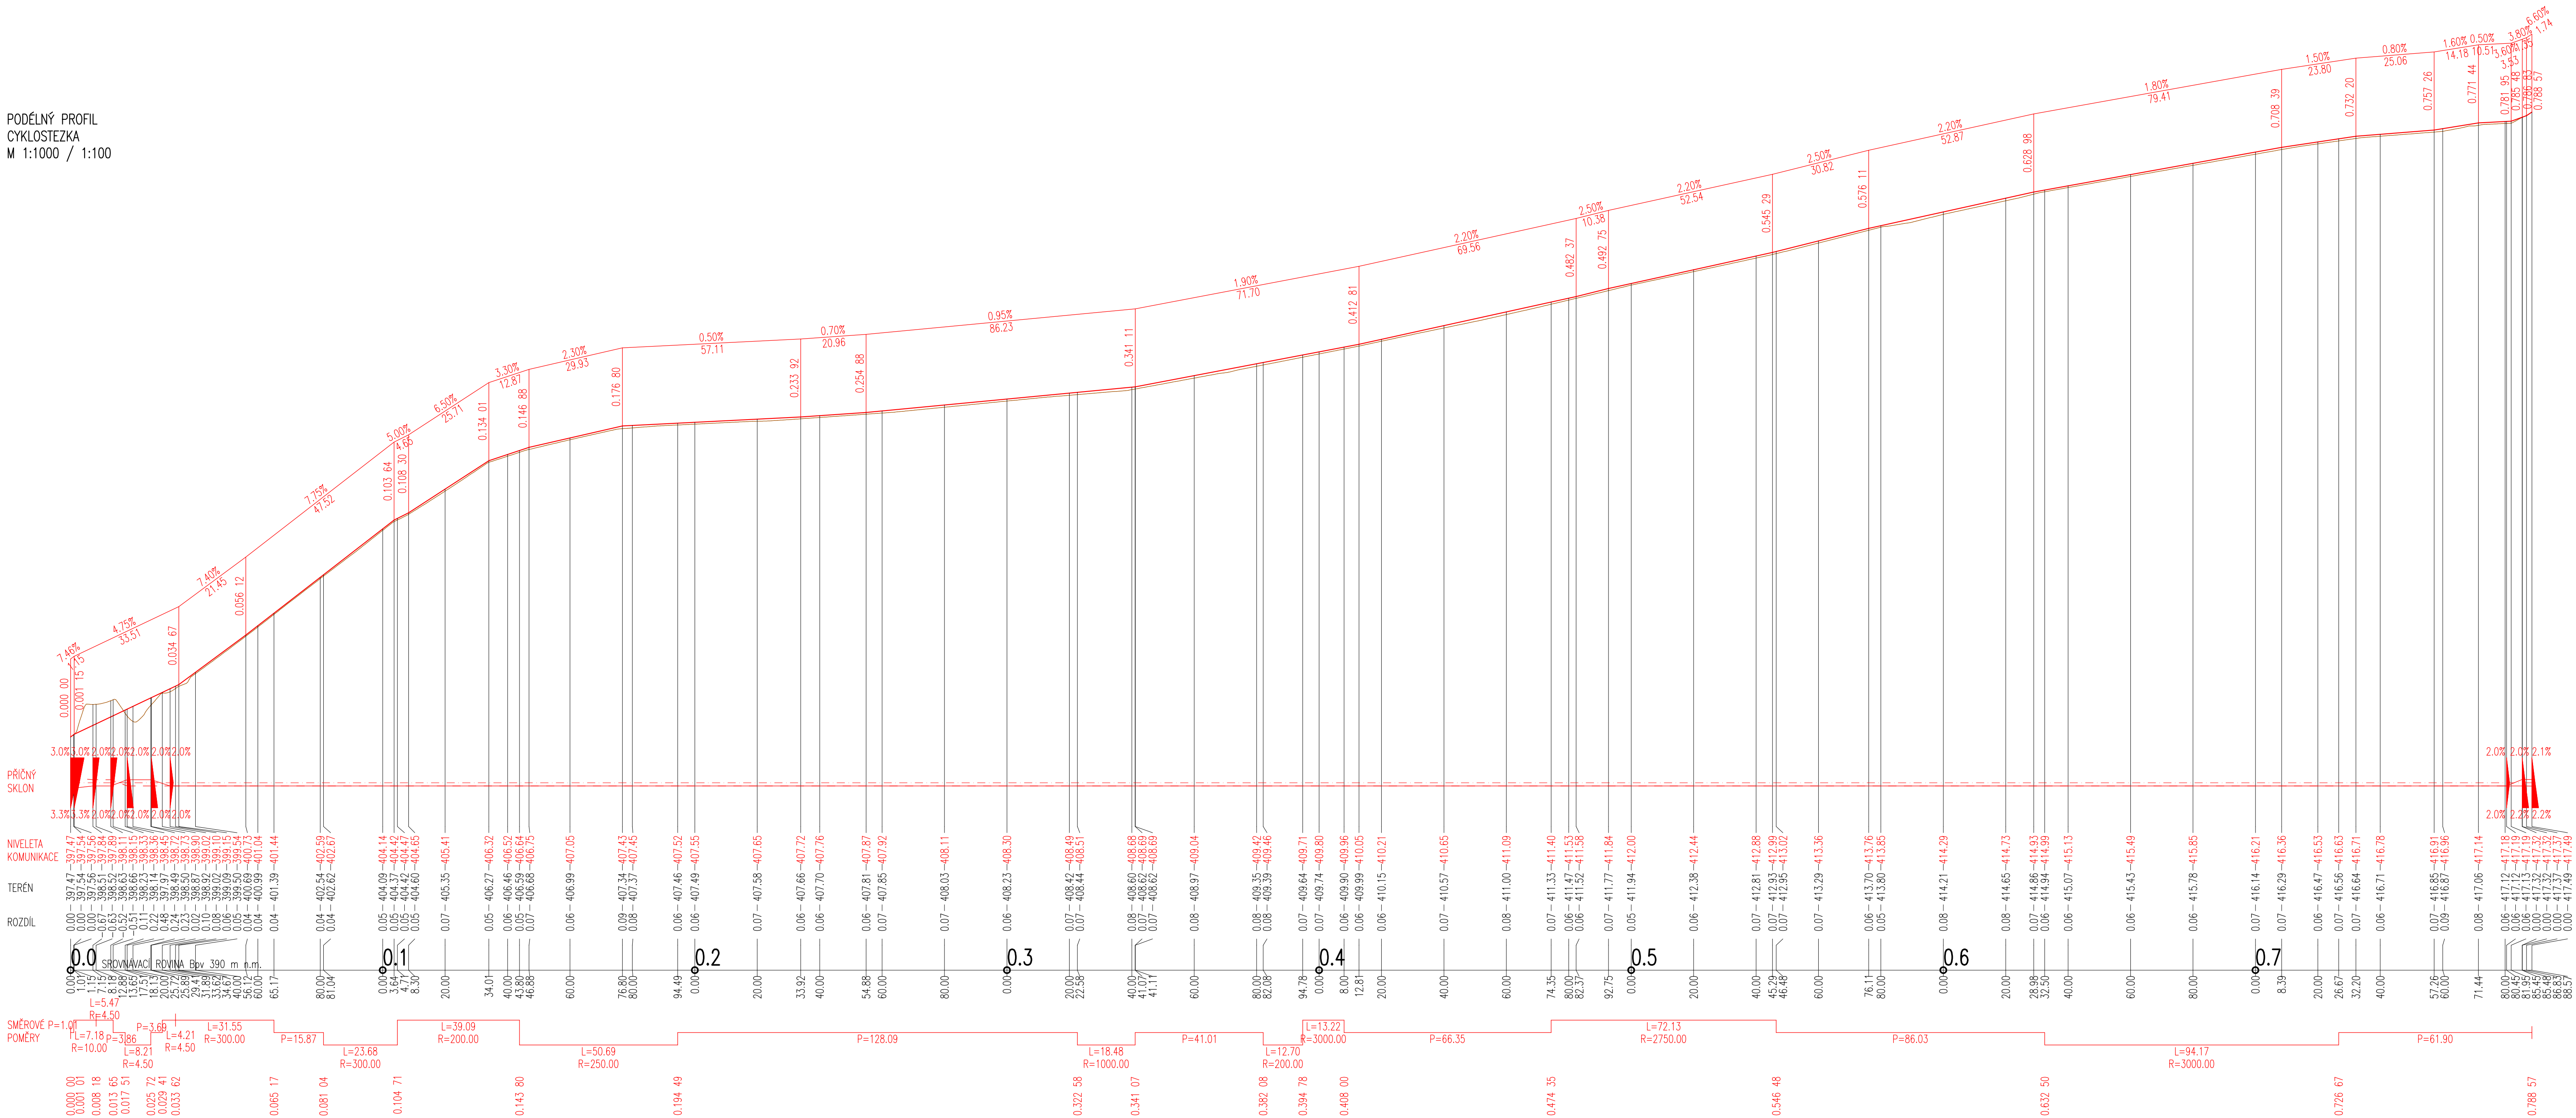

12.08.2025	PRO KLIENTA	ŠL	JS
DATUM	POPIS REVIZE / ZMĚNY	ZPRACOVAL	Kontroloval

NAVRHL: ING. JIŘÍ SUROVEC		VYPRACOVAL: ŠTĚPÁN LUHAN		KONTROLOVAL: ING. JIŘÍ SUROVEC		<div>PROJEKCE STATIKA DOPRAVNÍ STAVBY</div> <div>PSDS s.r.o., Tržebná 673116, Praha 9 IČ: 778 304 488, URL: www.psd5.cz</div>
						
ODP. OSOBA: ING. JIŘÍ SUROVEC						
STAVEBNÍK: <div>Město Klatovy Náměstí Miru 62/1, 339 20 Klatovy</div>						AUTORIZ. / RAZÍTKO:
STAVBA: <div>Cyklotrasa č. 38 Klatovy - Bezděkov</div>						
K.Č.: Klatovy, Novákovice						
KRAJ: Plešeňský		STUPĚŇ: DPZ/PDPS		FORMÁT: 10 x A4		Č. PŘÍLOHY:
		DATUM: 05/2025		MĚŘITKO: 1 : 1000/100		
PŘÍLOHA: Podélný profil						Č. VÝKUSU: <div>D.1.2</div>