




ČÁST 1

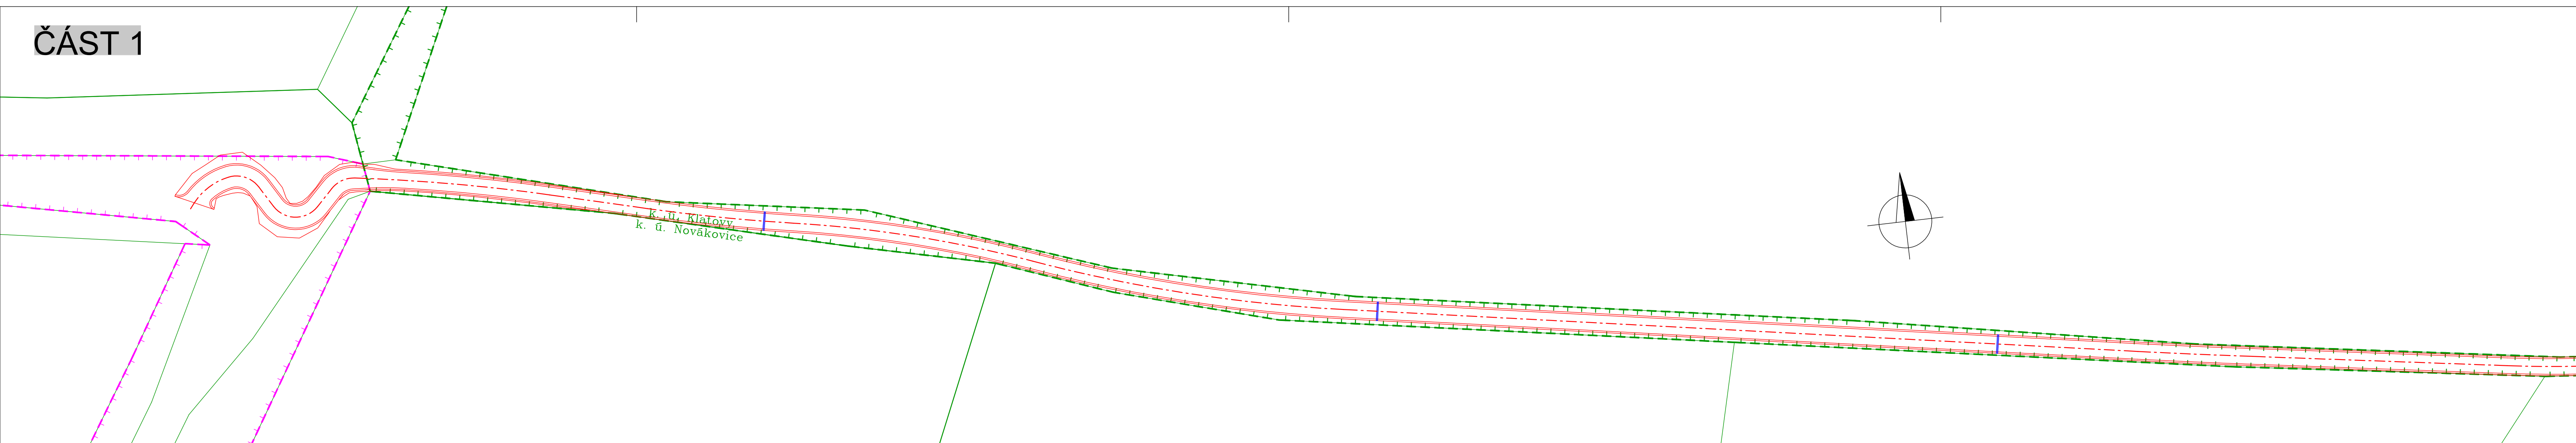

ČÁST 2

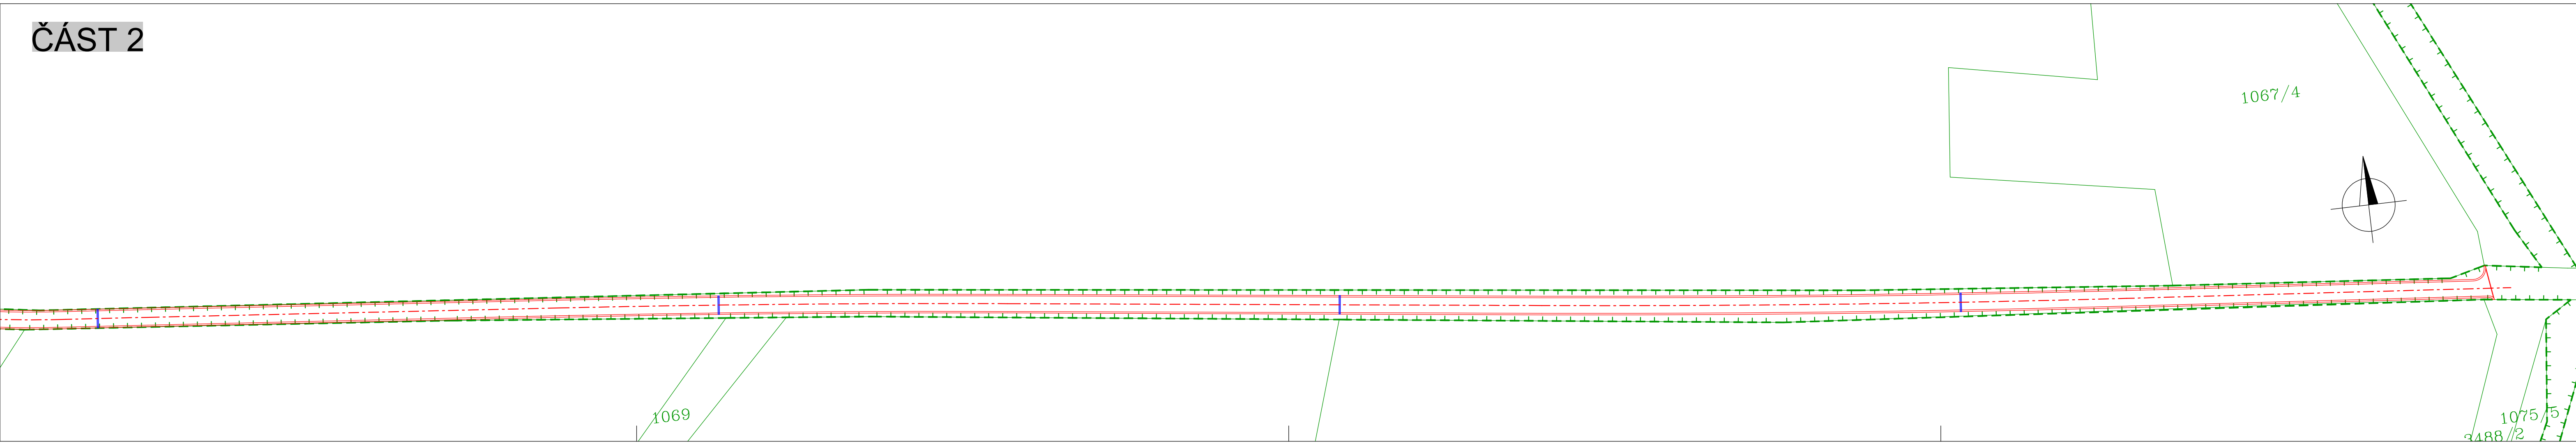

Klad listů

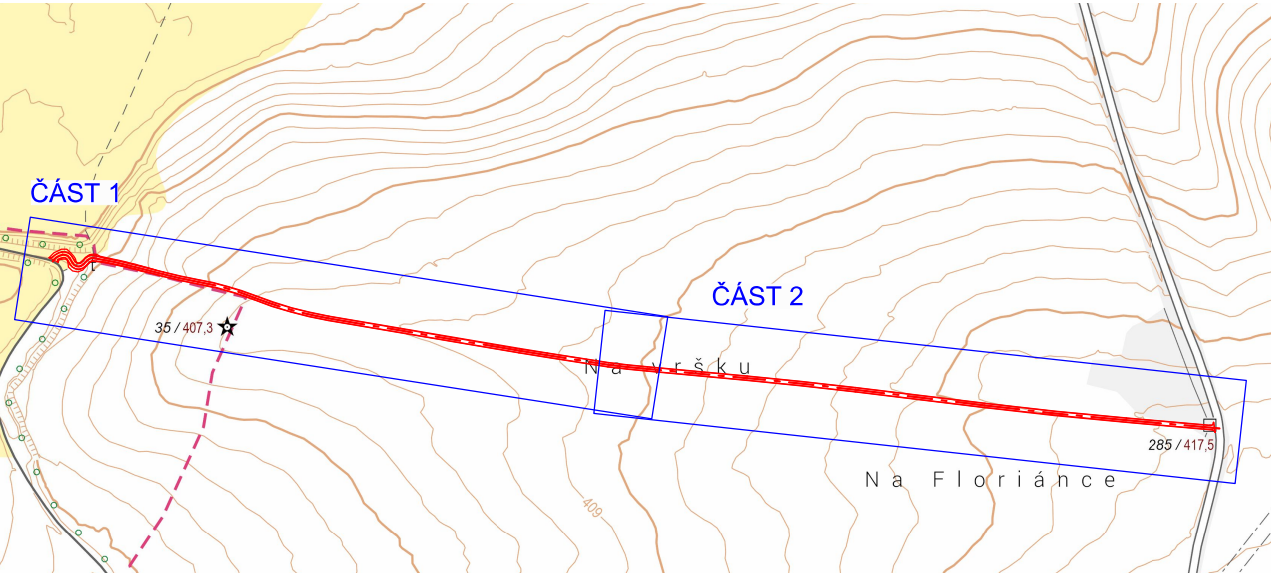

LEGENDA

- katastr
- hrana plochy
- ocelová svodnice vody

12.08.2025	PRO KLIENTA	ŠL	JS
DATUM	POPIS REVIZE / ZMĚNY	ZPRACOVAL	KONTROLOVAL

NAVRHL: ING. JIŘÍ SUROVEC		VYPRACOVAL: ŠTĚPÁN LUHAN		KONTROLOVAL: ING. JIŘÍ SUROVEC		<div>PSDS s.r.o., Trabantská 673/18, Praha 9 ☎ 776 304 488, URL: www.psd.cz</div> <div>PROJEKCE STATIKA DOPRAVNÍ STAVBY</div>
ODP. OSOBA: ING. JIŘÍ SUROVEC						
STAVEBNÍK: Město Klatovy Náměstí Míru 62/1, 339 20 Klatovy						
STAVBA: Cyklotrasa č. 38 Klatovy - Bezděkov						AUTORIZ. RAZÍTKO:
K.Ú.: Klatovy, Novákovice		STUPEŇ: DPZ/PDPS		FORMÁT: 5 x A4		Č. PŘÍLOHY:
KRAJ: Plzeňský		DATUM: 05/2025		MĚŘÍTKO: 1 : 500		
PŘÍLOHA: Katastrální situační výkres						
C.2						Č. VÝTISKU: