


řez 5  
M 1 : 500/500

SO 01 TERÉNNÍ ÚPRAVA

PŮVODNÍ TERÉN (PT)  
SROVNÁVACÍ ROVINA 370.00 [m n.m.]  
STANIČENÍ [km, m]

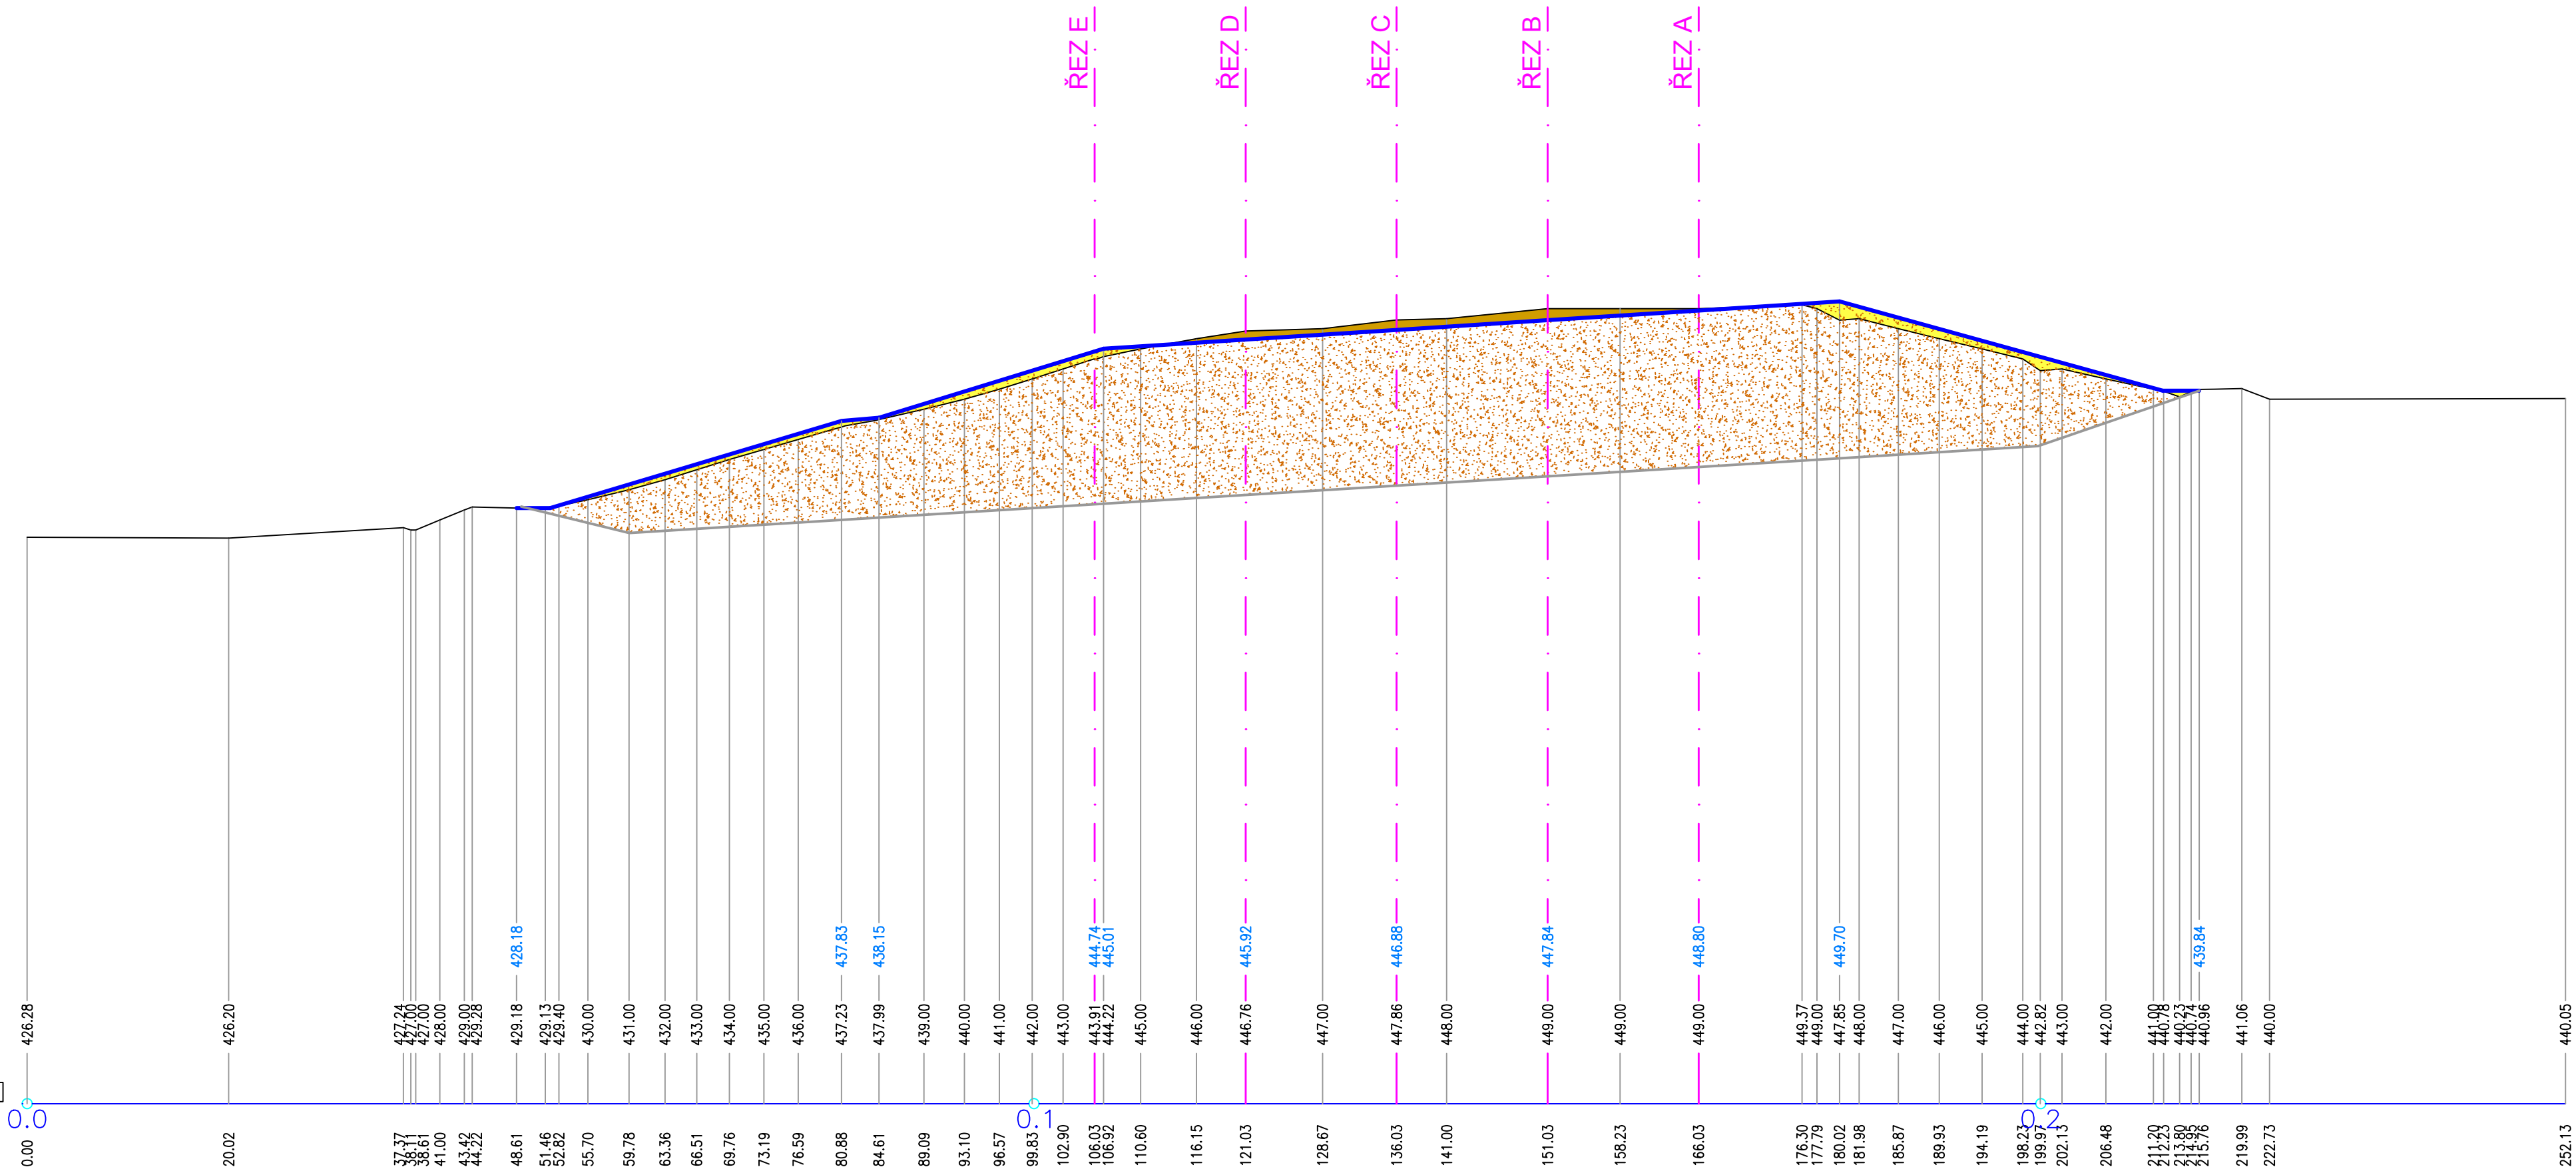


LEGENDA:

- STÁVAJÍCÍ TERÉN
- UPRAVENÝ TERÉN
- TĚSNÍCÍ SYSTÉM DNA SKLÁDKY
- KONEČNÝ CELKOVÝ TVAR SKLÁDKY
- ODKOPY PRO DOTVAROVÁNÍ SKLÁDKY
- DOSYPY PRO DOTVAROVÁNÍ SKLÁDKY
- ULOŽENÉ ODPADY II. ETAPY
- ULOŽENÉ ODPADY III. ETAPY

řez 4  
M 1 : 500/500

SO 01 TERÉNNÍ ÚPRAVA

PŮVODNÍ TERÉN (PT)  
SROVNÁVACÍ ROVINA 370.00 [m n.m.]  
STANIČENÍ [km, m]

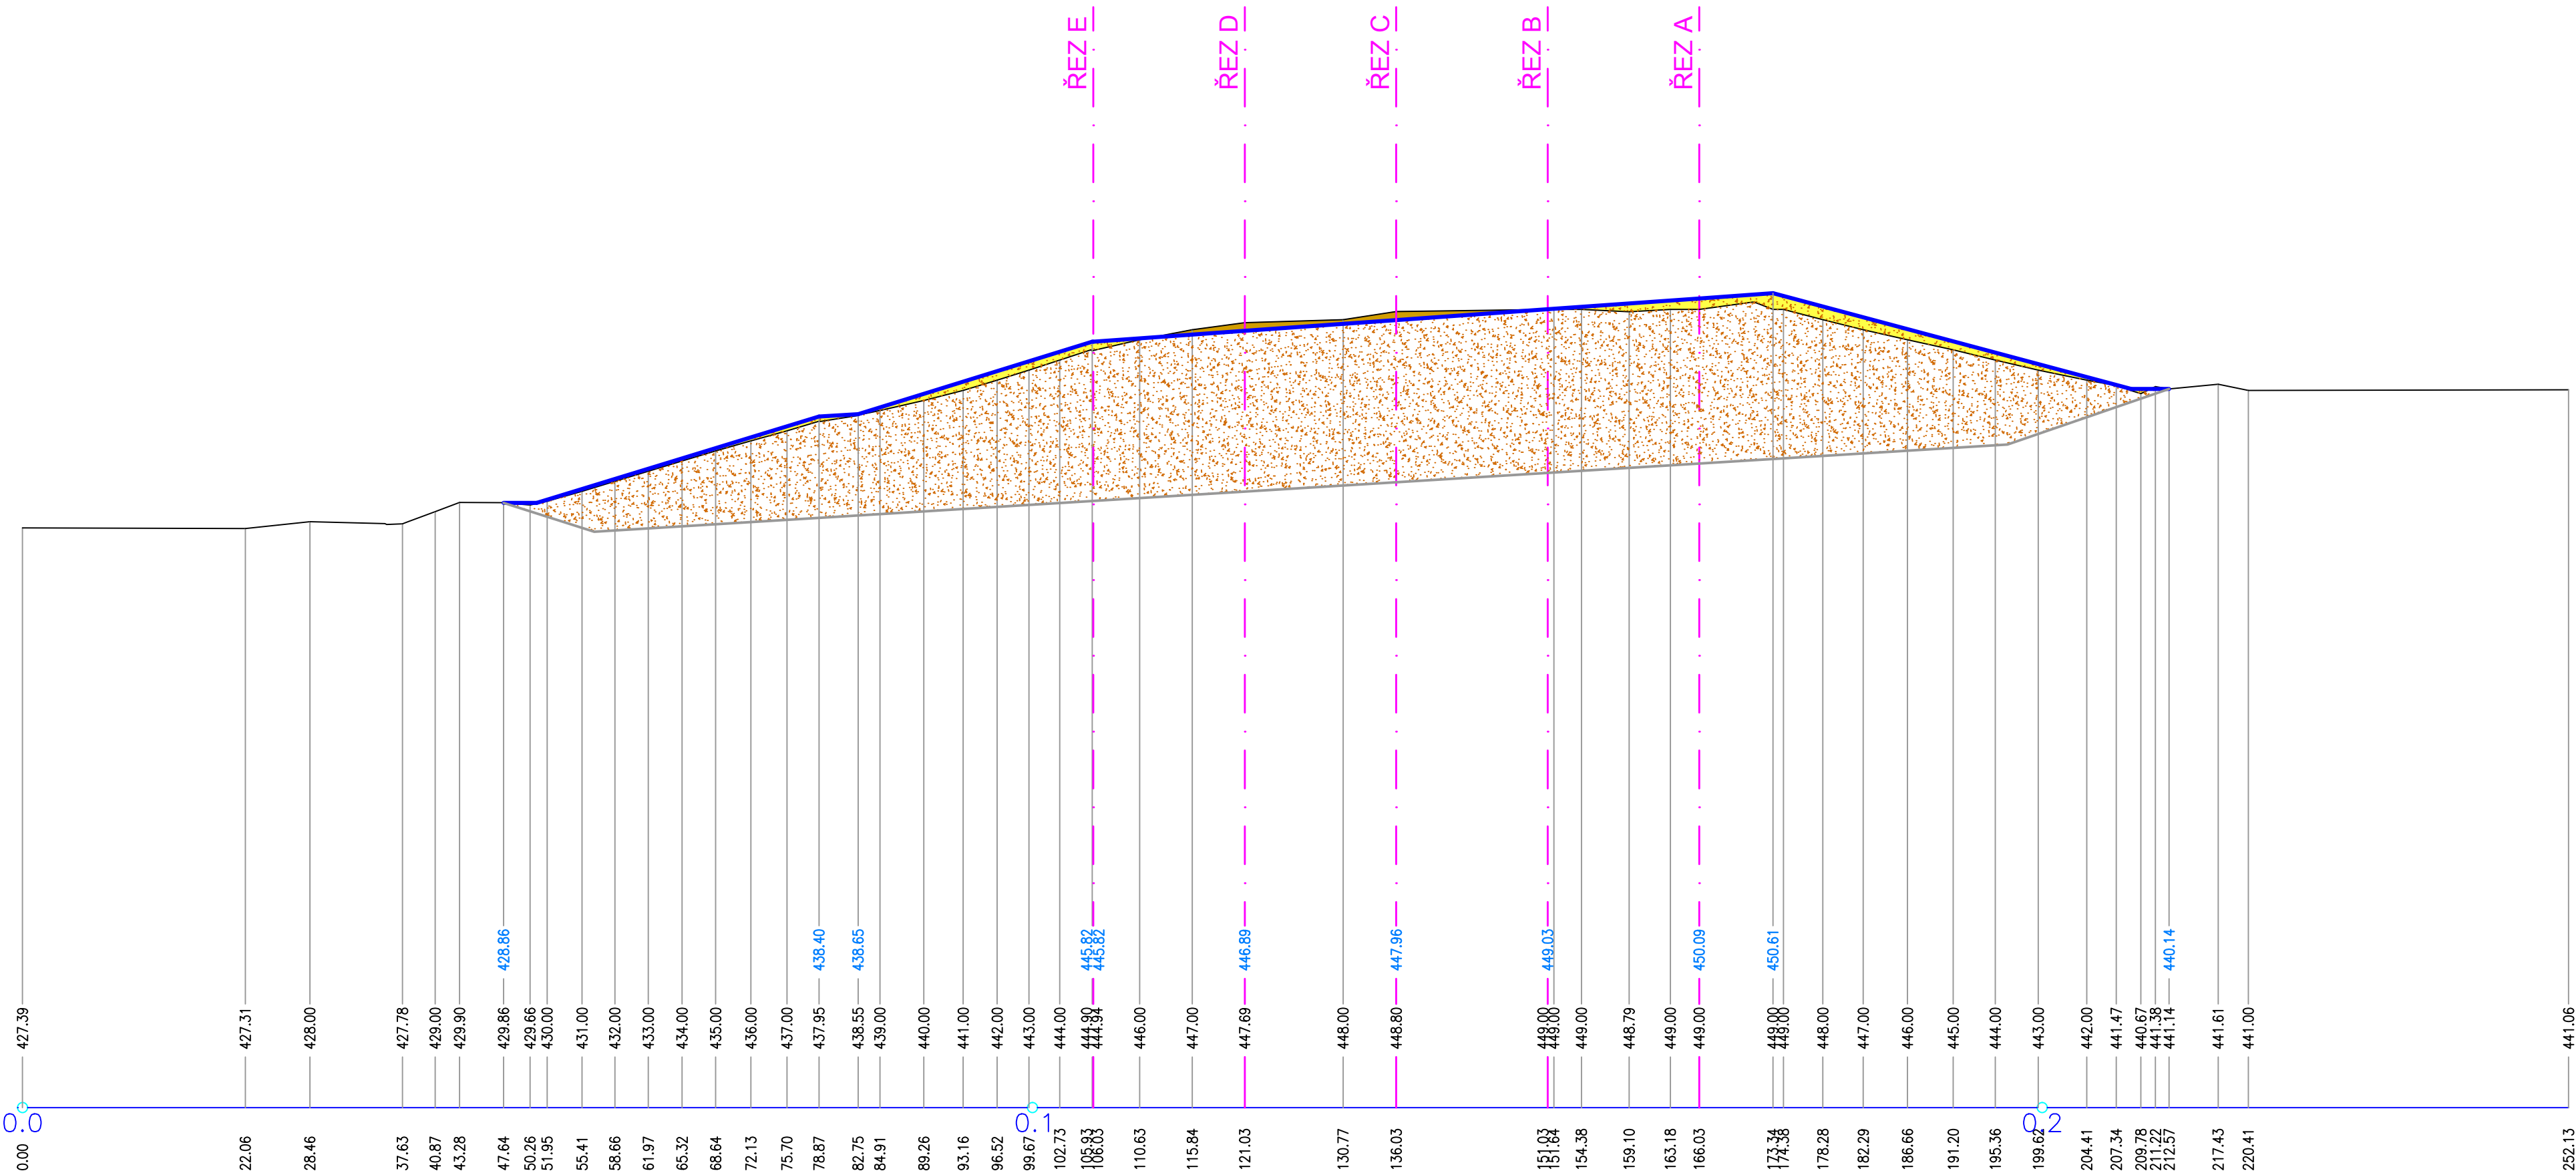

Souřadnicový systém JTSK, Výškový systém Bpv

Zodpovědný projektant:	Vypracoval:	 <b>INTERPROJEKT ODPADY s.r.o.</b> Heleny Malířové 11/282, 169 00 Praha 6 tel.: +420 233 081 999 iČ: 26473224 e-mail: interpro@interpro.cz, web: www.interpro.cz		
Ing. Roman Pýcha	Ing. Ivana Olivová			
Investor:	Odpadové hospodářství Klatovy, s.r.o., Dr. Sedláka 782, 339 01 Klatovy IV		Datum:	07/2020
Stavba:	REKULTIVACE SKLÁDKY TKO ŠTĚPÁNOVICE - III. ETAPA 1. ČÁST		Měřítko:	1:500/500
Místo:	katastrální území : Dehtín [767646], Štěpánovice u Klatov [767662]		Stupeň:	DSP
Stavební objekt:	SO01 TERÉNNÍ ÚPRAVY	Zak. č.:	632/2019	
Výkres:	<b>PŘÍČNÉ ŘEZY 4 až 5</b>		Paré:	
			Č. výkresu:	103/SO01