


VZOROVÝ PŘÍČNÝ ŘEZ 1
SBĚRNÉ POTRUBÍ DN 200 PODÉL UZAVÍRACÍ HRÁZKY

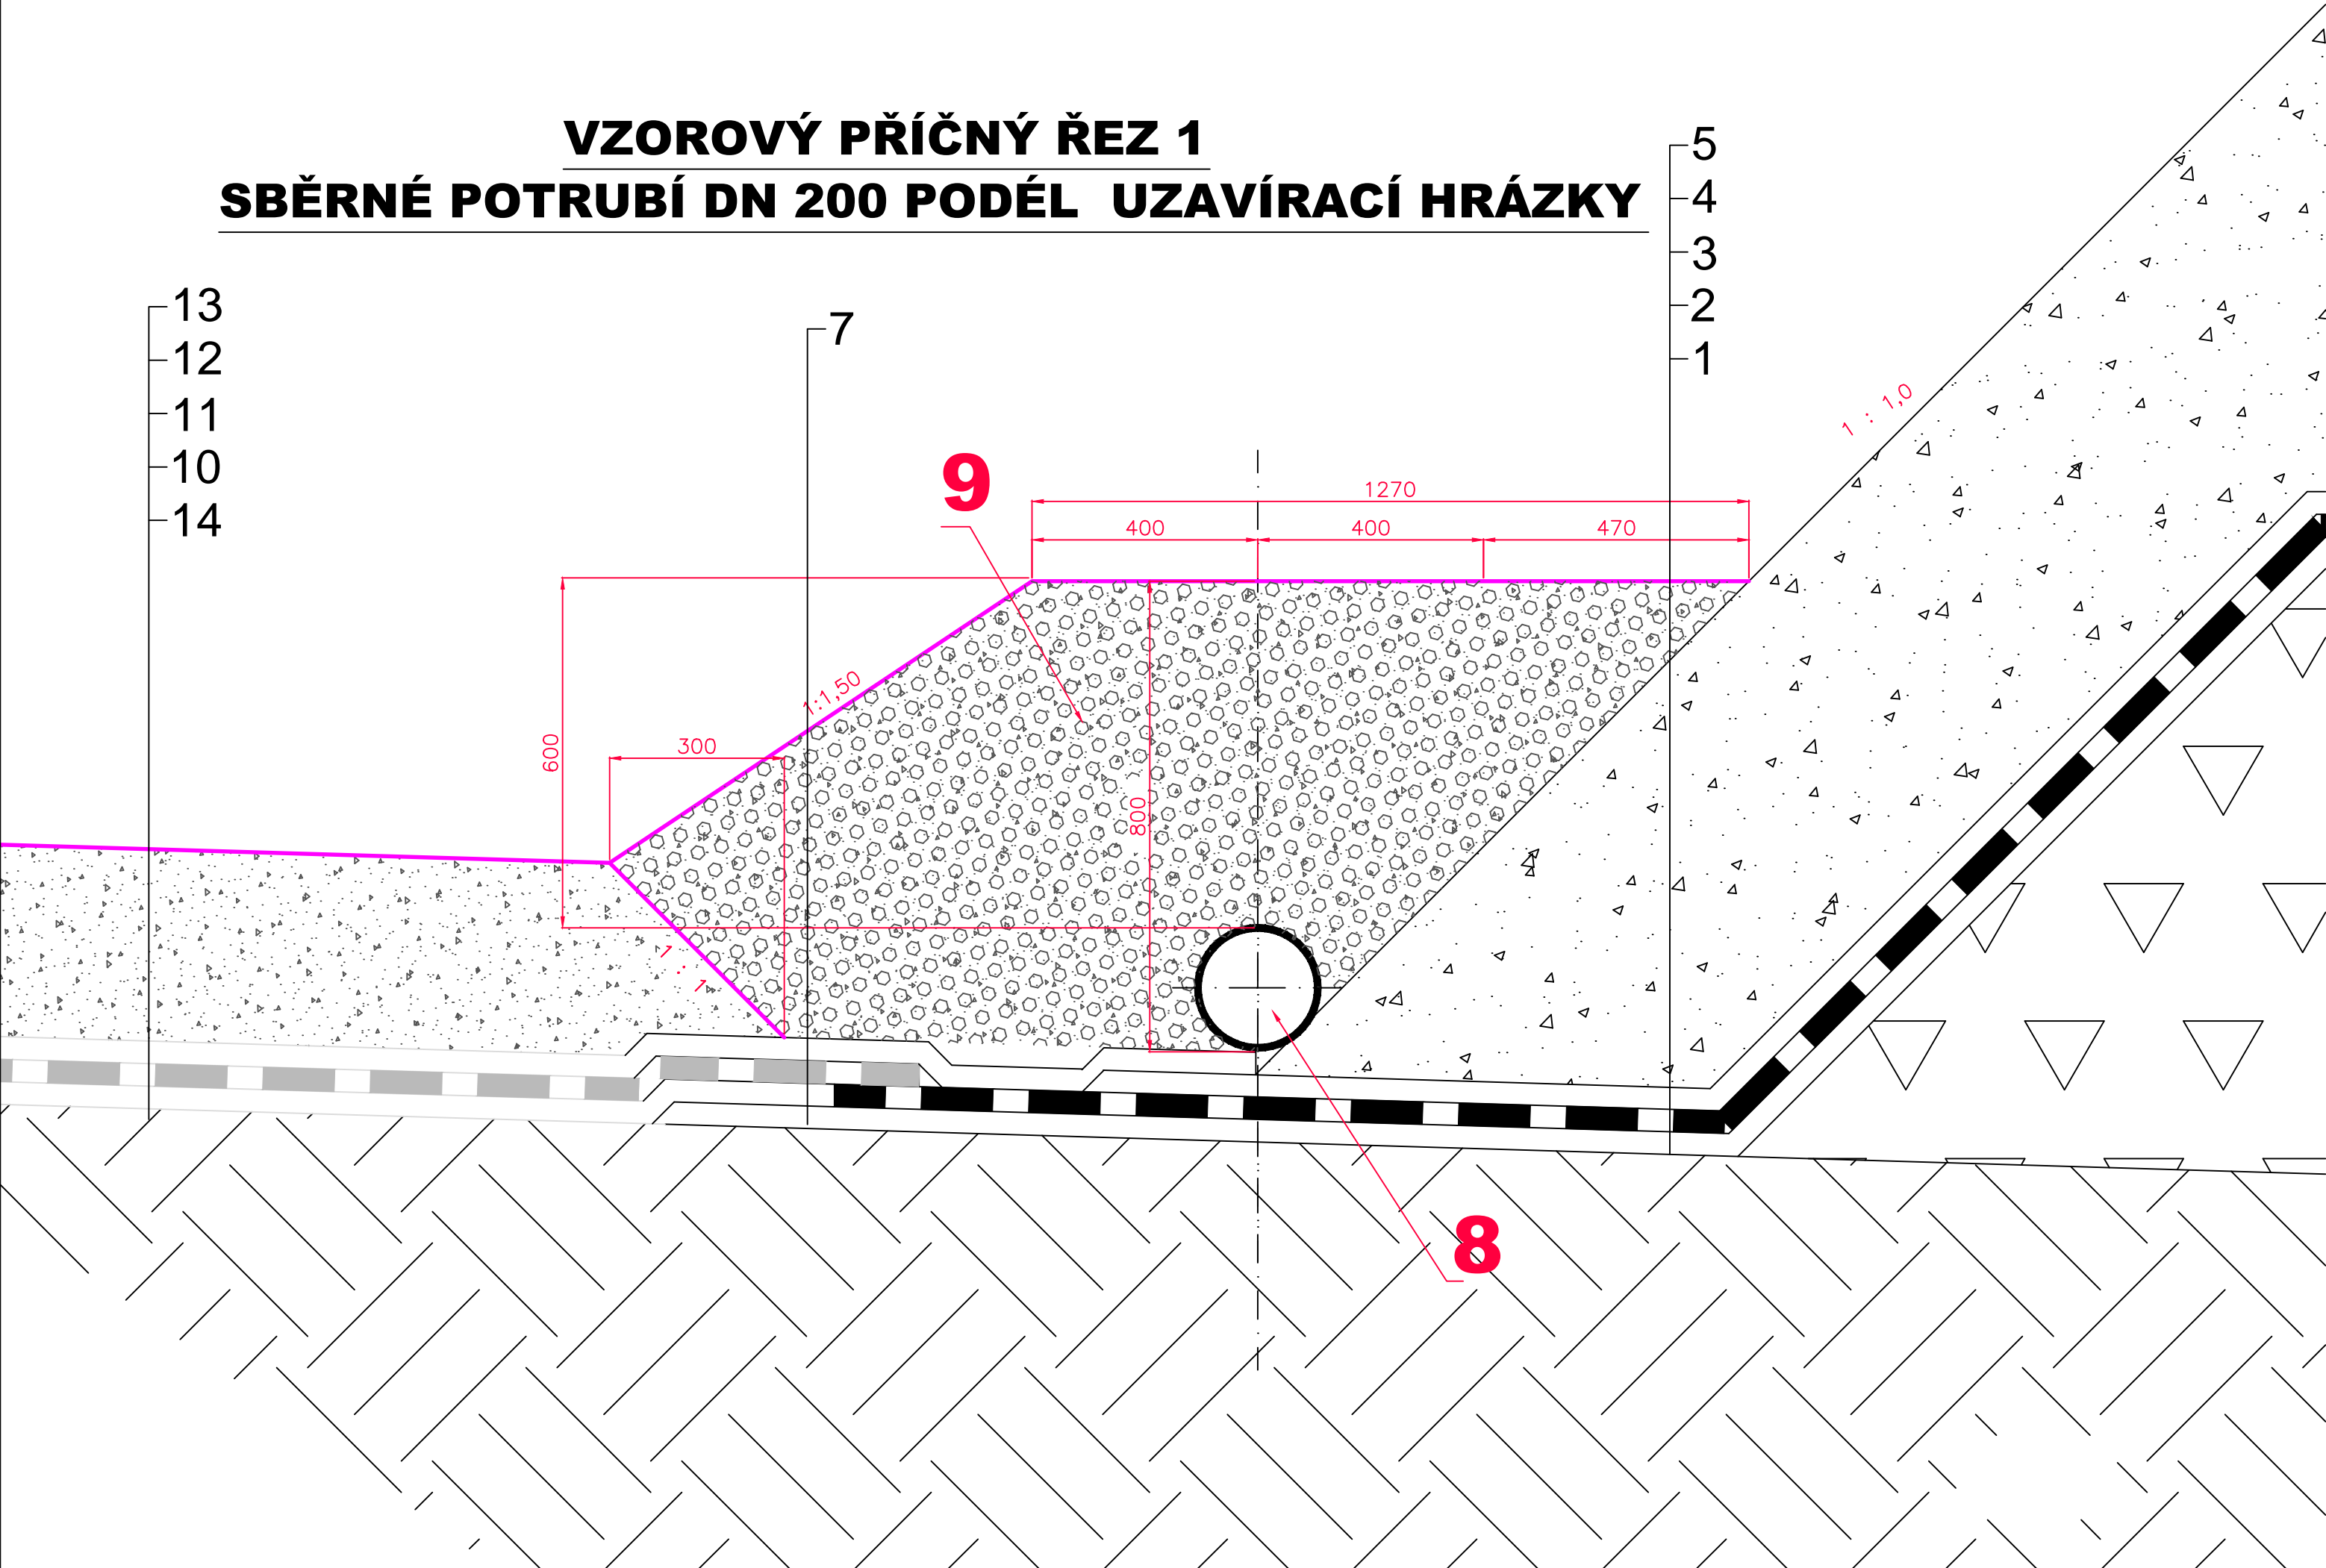

LEGENDA:

- 1 ... upravená a zhutněná základová spára dna skládky-3.etapa-2.část
- 2 ... bentonitová rohož-3.etapa-2.část
- 3 ... folie HDPE tl.1,50mm-3.etapa-2.část
- 4 ... krycí geotextilie-3.etapa-2.část
- 5 ... uzavírací hrázka-3.etapa-2.část
- 6 ... uzavírací hrázka-3.etapa-2.část
- 7 ... propojení těsnícího souvrství 2. části 3.etapy a 3.části 3.etapy - SO 03
- 8 ... drenážní trubka HDPE Ø225x20,5mm - 2/3 obvodu perforovaná - SO 04 (3.etapa-3.část)
- 9 ... drenážní a ochranný obsyp potrubí - štěrk frakce 16-32mm - SO 04 (3.etapa-3.část)
- 10... bentonitová rohož - SO 03 (3.etapa - 3.část)
- 11... folie HDPE tl.1,50mm - SO 03 (3.etapa - 3.část)
- 12... krycí geotextilie např. FIBERTEX F600M - SO 03 (3.etapa - 3.část)
- 13... plošná ochranná a drenážní vrstva štěrku tl.300mm frakce 16-32mm - SO 04 (3.etapa - 3.část)
- 14... upravená a zhutněná základová spára 3.části 3.etapy - SO 01

Souřadnicový systém JTSK, Výškový systém Bpv

Zodpovědný projektant:	Vypracoval:	 INTERPROJEKT ODPADY s.r.o. Heleny Malířové 11/282, 169 00 Praha 6 tel.: +420 233 081 999 IČ: 26473224 e-mail: interpro@interpro.cz, web.: www.interpro.cz	
Ing. Roman Pýcha	Ing. Ivana Olivová		
Investor:	Město Klatovy, Náměstí Míru 62/I, 339 01 Klatovy		
Stavba:	SKLÁDKA TKO ŠTĚPÁNOVICE III. ETAPA - 3. ČÁST	Datum:	08/2020
		Měřítko:	1:10
		Stupeň:	DPS
		Zak. č.:	645/2020
Místo:	katastrální území : Dehtín [767646], Štěpánovice u Klatov [767662]		Paré:
Stavební objekt:	SO 04 DRENÁŽ		
Výkres:	VZOROVÝ PŘÍČNÝ ŘEZ 1		
			Č.výkresu: 405/SO 04