



PŮDORYS NP

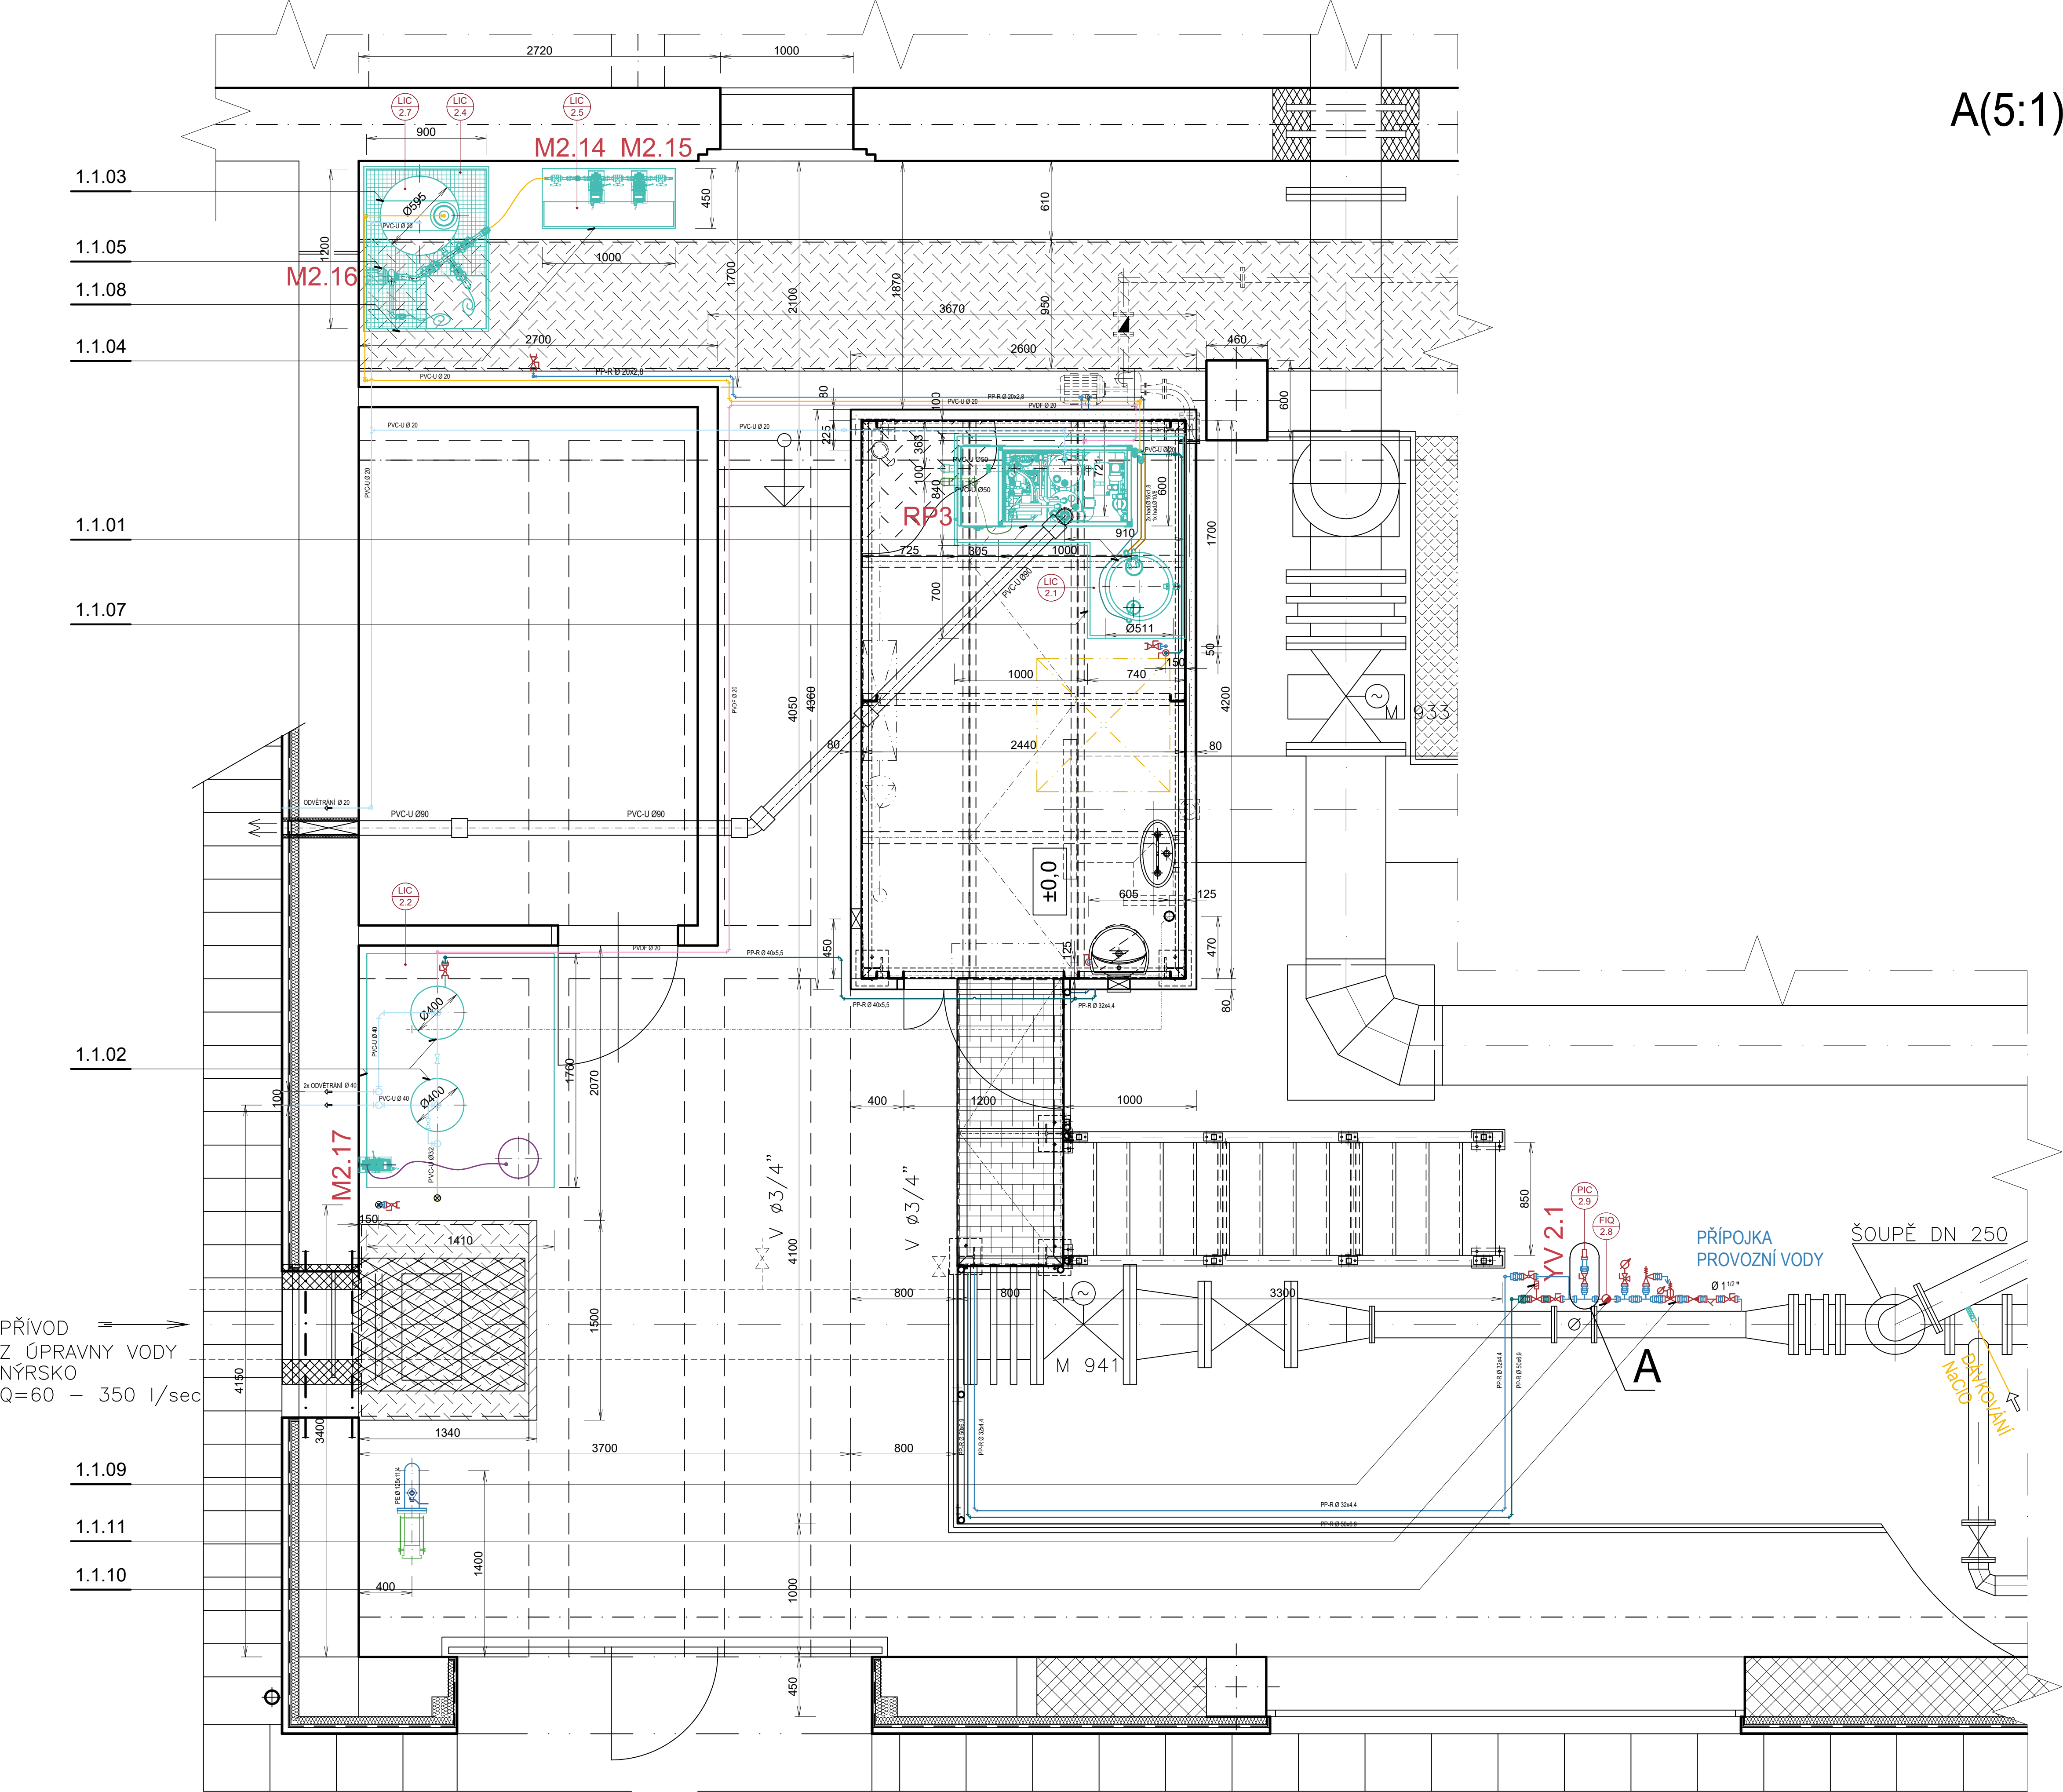

A(5:1)

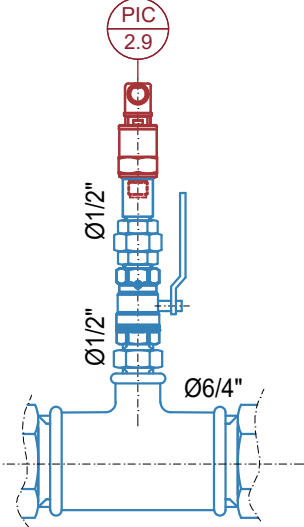

LEGENDA

- STROJNÍ ZAŘÍZENÍ
- PITNÁ A OŠTRÍKOVÁ VODA
- PROVOZNÍ VODA
- CHLADÍCÍ VODA DO ODPADU
- CHLORNAN SODNÝ (NaClO)
- SOLANKA
- ANOLYT
- HYDROGENSIŘIČITAN SODNÝ
- ZNEUTRALIZOVANÝ ODPADNÍ PRODUKT
- SERVISNÍ ODPAD
- ODPAD Z REGENERACE ZMĚKČOVAČE
- ODVĚTRÁNÍ

INDEX ZMĚNY	POPIS ZMĚNY	DATUM	PROVEDL	PODPIS

	Praha 87/14 301 00 Plzeň +420 377 201 630 http://www.vhp.cz vhp@vhp.cz	INVESTOR: MĚSTO KLATOVY náměstí Míru 62, 339 01 Klatovy				
		ZPRACOVAV:		Ing. Mlška		
		PROJEKTANT:		Ing. Karkoš		
		HLAVNÍ INŽENÝR PROJEKTU:		Ing. Čulík		
		AKCE: VDJ KLATOVY - ELEKTROL. VÝROBA A DÁVKOV. CHLORNANU SODNÉHO				
		NÁZEV VÝKRESU:		ČÍSLO ZAKÁZKY:	2167	DATUM:
			POČET LÍSTŮ:	8 A4	MĚŘÍTKO:	1:25
			STUPEŇ:	DPS	ČÍSLO VÝKRESU: D2.01.05	
		PS 01 VÝROBA A DÁVKOVÁNÍ CHLORNANU SODNÉHO DPS 01.1 STROJNÍ ČÁST DOCHLOROVÁNÍ - PŮDORYS NP				