


ŘEZ A-A

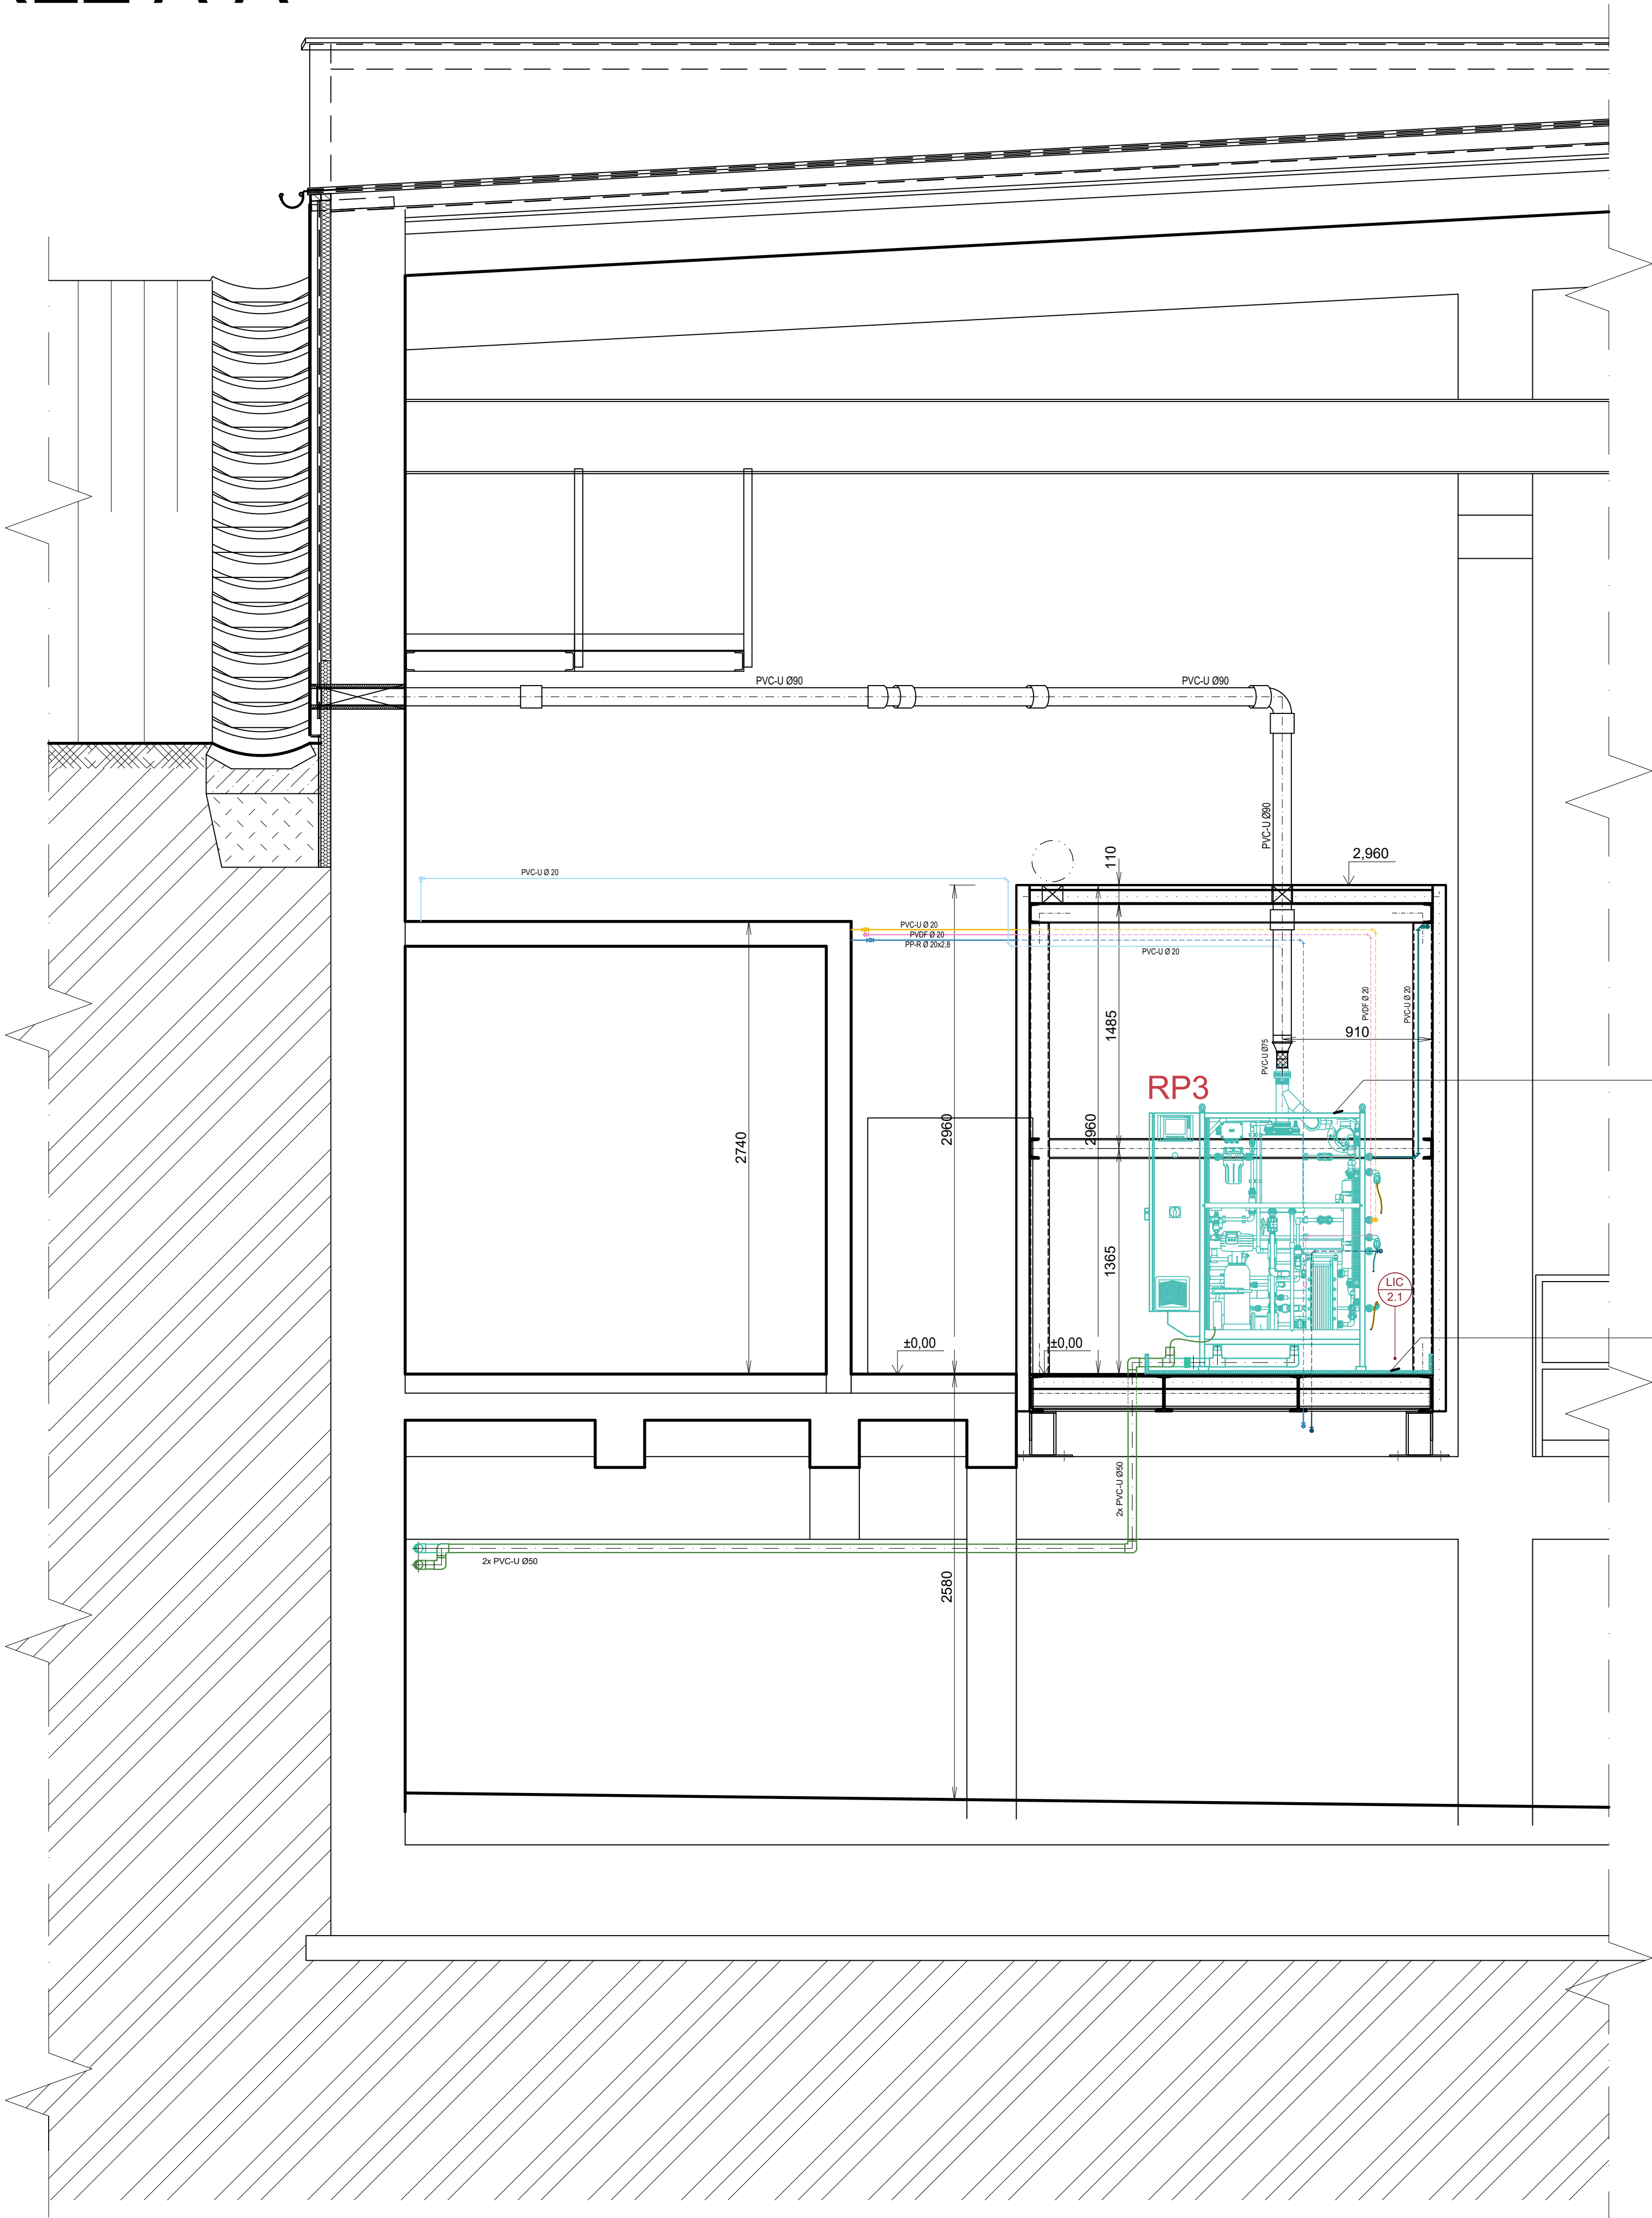

1.1.01

1.1.07

LEGENDA

- STROJNÍ ZAŘÍZENÍ
- PITNÁ A OSTRÍKOVÁ VODA
- PROVOZNÍ VODA
- CHLADÍCÍ VODA DO ODPADU
- CHLORNAN SODNÝ (NaClO)
- SOLANKA
- ANOLYT
- HYDROGENSIŘIČITAN SODNÝ
- ZNEUTRALIZOVABÝ ODPADNÍ PRODUKT
- SERVISNÍ ODPAD
- ODPAD Z REGENERACE ZMĚKČOVAČE
- ODVĚTRÁNÍ

INDEX ZMĚNY	POPIS ZMĚNY	DATUM	PROVEDL	PÓDPIS

 Vodohospodářský podnik a.s.	Pražská 67/14 301 00 Plzeň +420 377 201 630 http://www.vhp.cz vhp@vhp.cz	INVESTOR:		MĚSTO KLATOVY náměstí Míru 62, 339 01 Klatovy	
		ZPRACOVAL:	Ing. Mička	Ing. Karkoš	Ing. Čulík
		PROJEKTANT:			
		HLAVNÍ INŽENÝR PROJEKTU:			
AKCE:		VDJ KLATOVY - ELEKTROL. VÝROBA A DÁVKOV. CHLORNANU SODNÉHO		CÍSLO ZKÁZKY:	2167
				DATUM:	10/2020
				POČET LISTŮ:	8 A4
				MĚŘITVO:	1:25
				STUPEŇ:	DPS
NÁZEV VÝKRESU: PS 01 VÝROBA A DÁVKOVÁNÍ CHLORNANU SODNÉHO DPS 01.1 STROJNÍ ČÁST DOCHLOROVÁNÍ - ŘEZ A-A				ČÍSLO VÝKRESU:  D2.01.07	