


## ŘEZ C-C

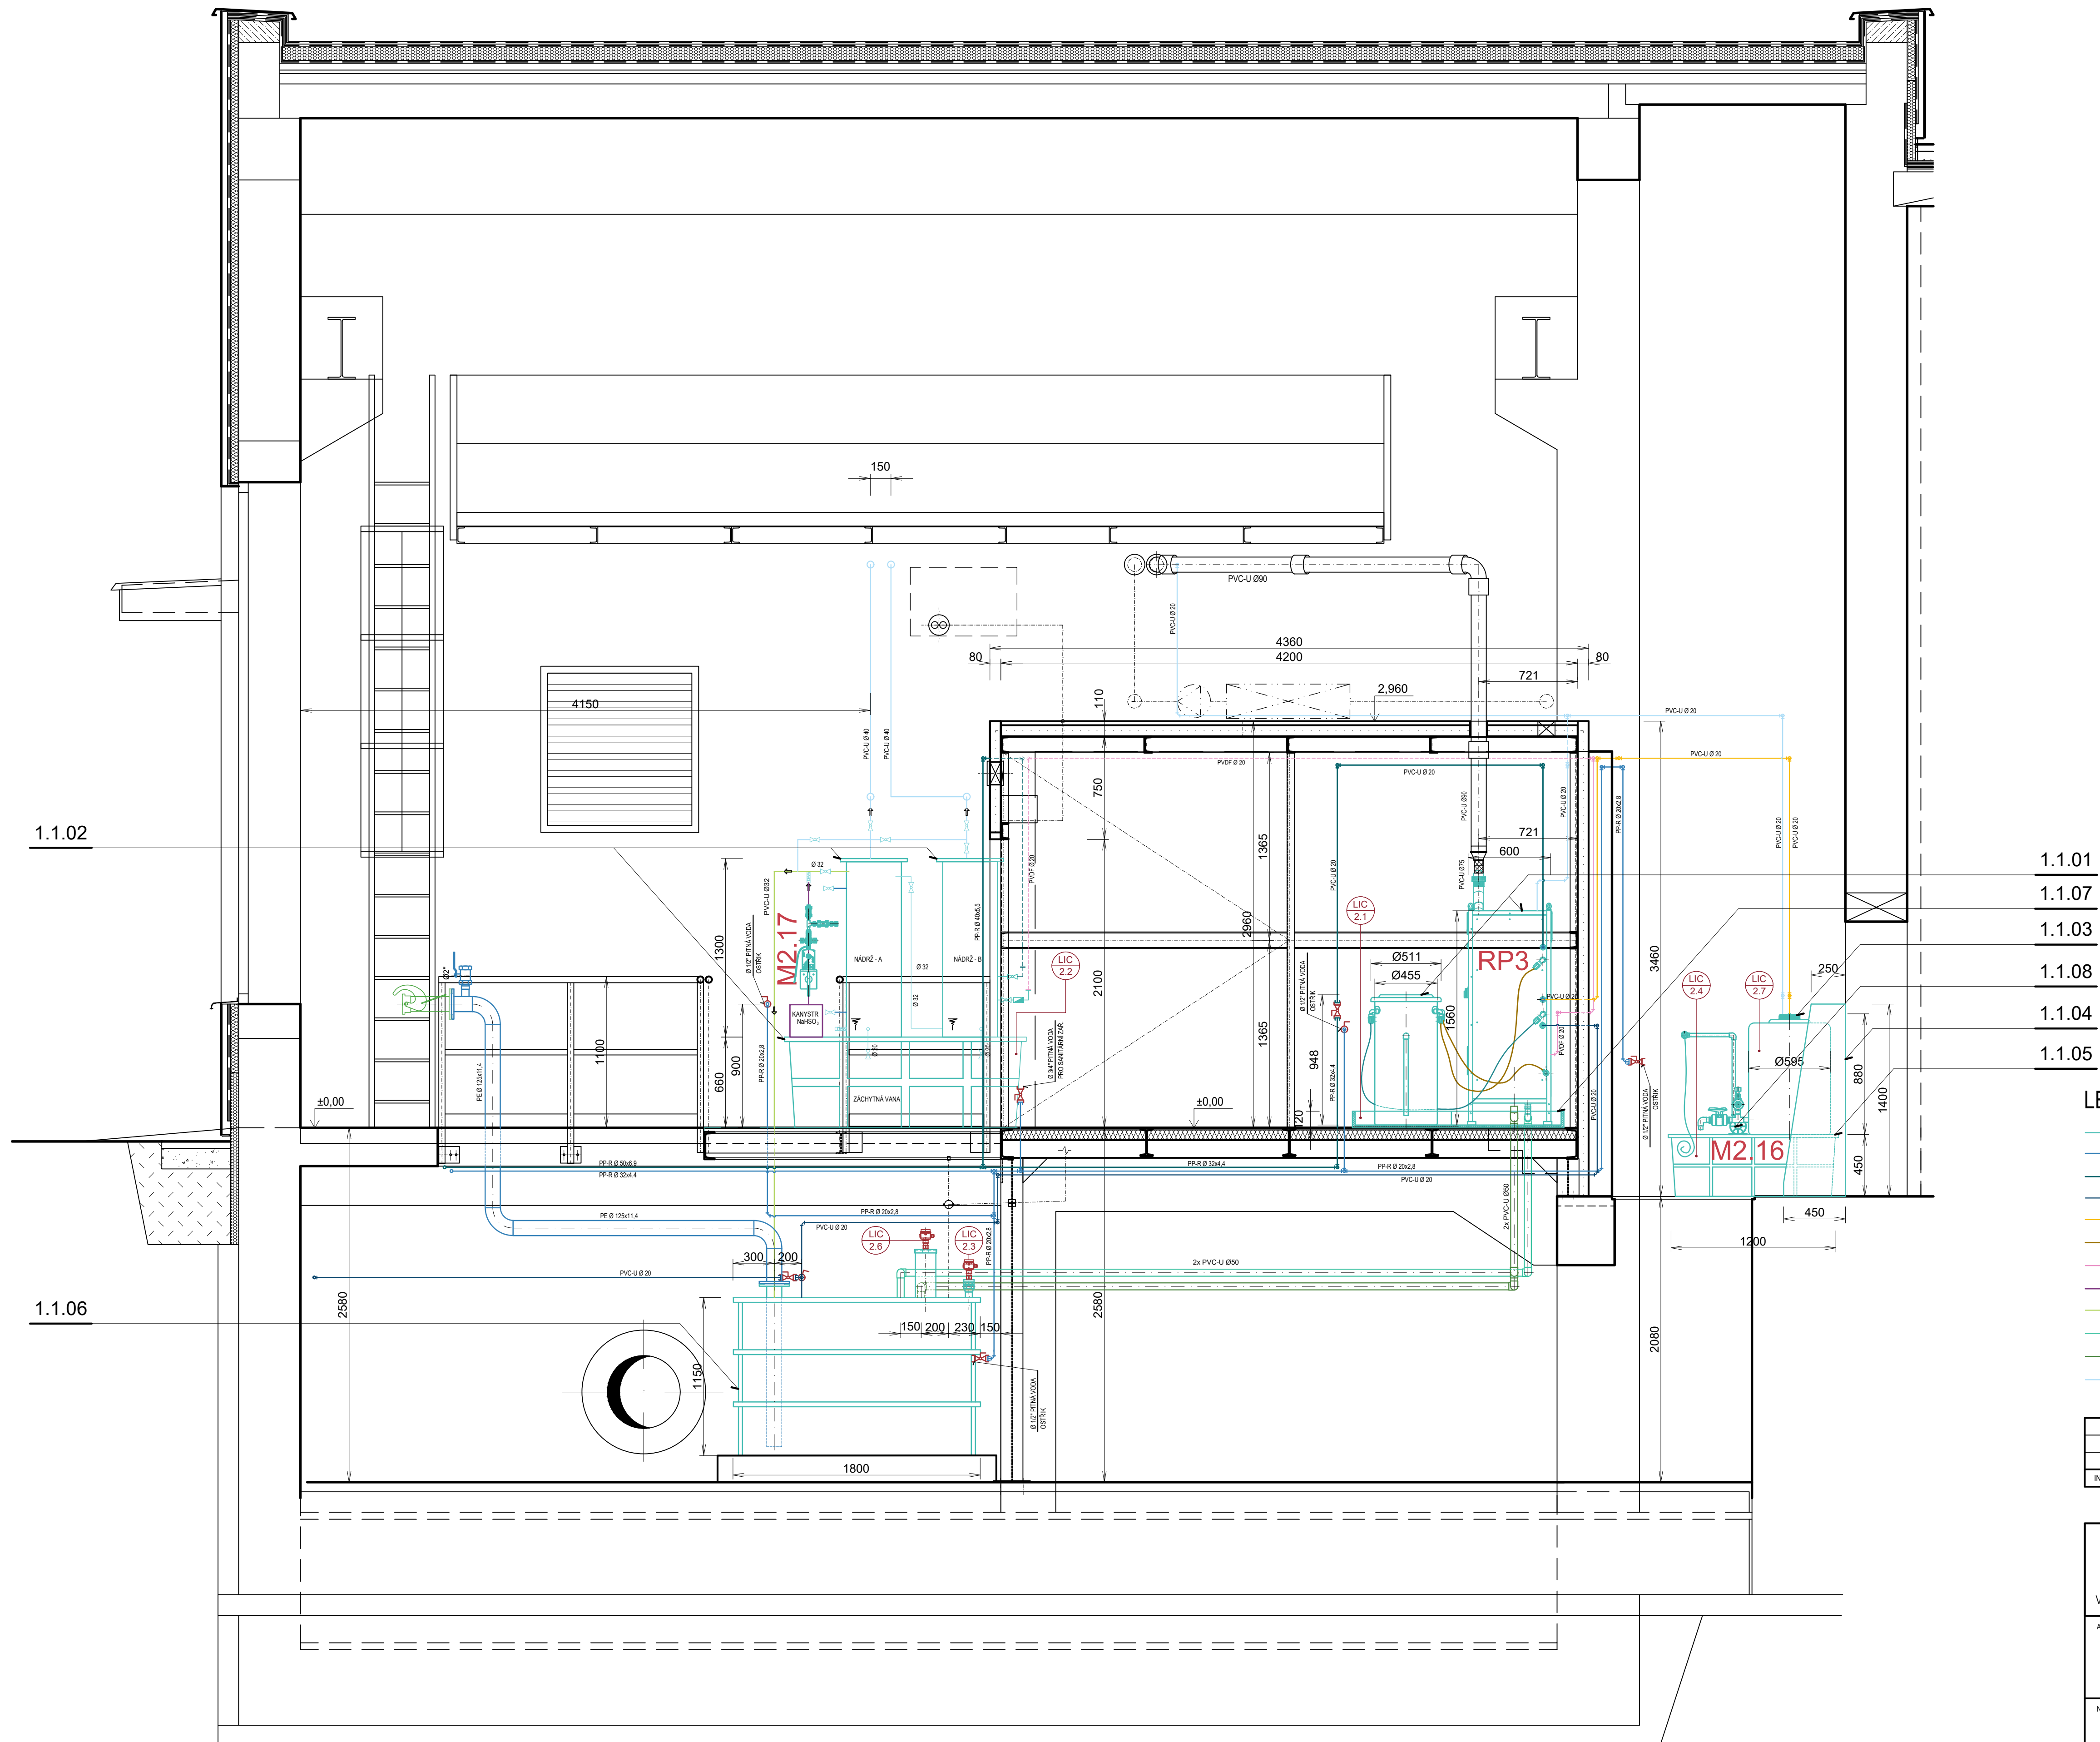

INDEX ZMĚNY	POPIS ZMĚNY	DATUM	PROVEDL	PODPIS

	Prážská 87/14 301 00 Píseň +420 377 201 630 http://www.vhp.cz vhp@vhp.cz	INVESTOR:	MĚSTO KLATOVY náměstí Miru 62, 339 01 Klatovy
	Vodohospodářský podnik a.s.	ZPRACOVAL:	Ing. Miša <i>Micha</i>
		PROJEKTANT:	Ing. Kartoš <i>Karol</i>
		HLAVNÍ INŽENÝR PROJEKTU:	Ing. Čulík <i>Čulík</i>
AKCE:	VDJ KLATOVY - ELEKTROL. VÝROBA A DÁVKOV. CHLORNANU SODNÉHO		ČÍSLO ZAKÁZKY: 2167 DATUM: 10/2020 POČET LÍSTŮ: 8 A4 MĚŘÍTKO: 1:25 STUPEŇ: DPS
NÁZEV VÝKRESU:	PS 01 VÝROBA A DÁVKOVÁNÍ CHLORNANU SODNÉHO DPS 01.1 STROJNÍ ČÁST DOCHLORO VÁNÍ - ŘEZ C-C		ČÍSLO VÝKRESU: <div style="font-size: 2em; font-weight: bold;">D2.01.09</div>

VÝKRES JE DUŠEVNÍM MAJETKEM VP a.s. NESMÍ BÝT POUŽIT A KOPIROVÁN TŘETÍ OSOBOU. JÍ PŘEDÁN ČI JINAK S NÍM NAKLÁDÁNO BEZ PÍSEMNÉHO POVOLENÍ VP a.s.