

SO 101 Parkování u MŠ Podhůrecká


Parcelní číslo	Vlastnické právo	Poznámka	Druh pozemku	Výměra [m²]
1410/39	Město Klatovy	Věcné břemeno vedení	OP, Z	2982
1410/8	Město Klatovy		OP, Z	451
1410/49	Město Klatovy	Věcné břemeno vedení	OP, OK	449

Úplná identifikace vlastníků:
- Město Klatovy, nám. Míru 62, Klatovy I, 33901 Klatovy
Druh pozemku, způsob využití pozemku:
- OP: ostatní plocha, Z: zeleň
- OP: ostatní plocha, OK: ostatní komunikace

SO 102 Etapa 2 - nové chodníky a sadové úpravy

Parcelní číslo	Vlastnické právo	Poznámka	Druh pozemku	Výměra [m²]
1410/5	Město Klatovy nám. Míru 62 Klatovy I 33901 Klatovy	VB vedení, VB zřizování a provozování vedení	OP, Z	835
1410/6			OP, Z	829
1410/37			OP, Z	32
1410/38			OP, Z	124
1410/39		VB vedení	OP, Z	6677
1410/42		VB vedení, VB zřizování a provozování vedení	OP, Z	689
1410/43		VB vedení, VB zřizování a provozování vedení	OP, Z	644
1410/44		VB vedení, VB zřizování a provozování vedení	OP, Z	603
1410/45		VB vedení, VB zřizování a provozování vedení	OP, OK	711
1410/46		VB vedení, VB zřizování a provozování vedení	OP, OK	1020
1410/48			OP, Z	1375


Druh pozemku, způsob využití pozemku:
- OP: ostatní plocha, Z: zeleň
- OP: ostatní plocha, OK: ostatní komunikace
- ZPN: zastavěná plocha a nádvoří
Poznámka:
- VB – věcné břemeno

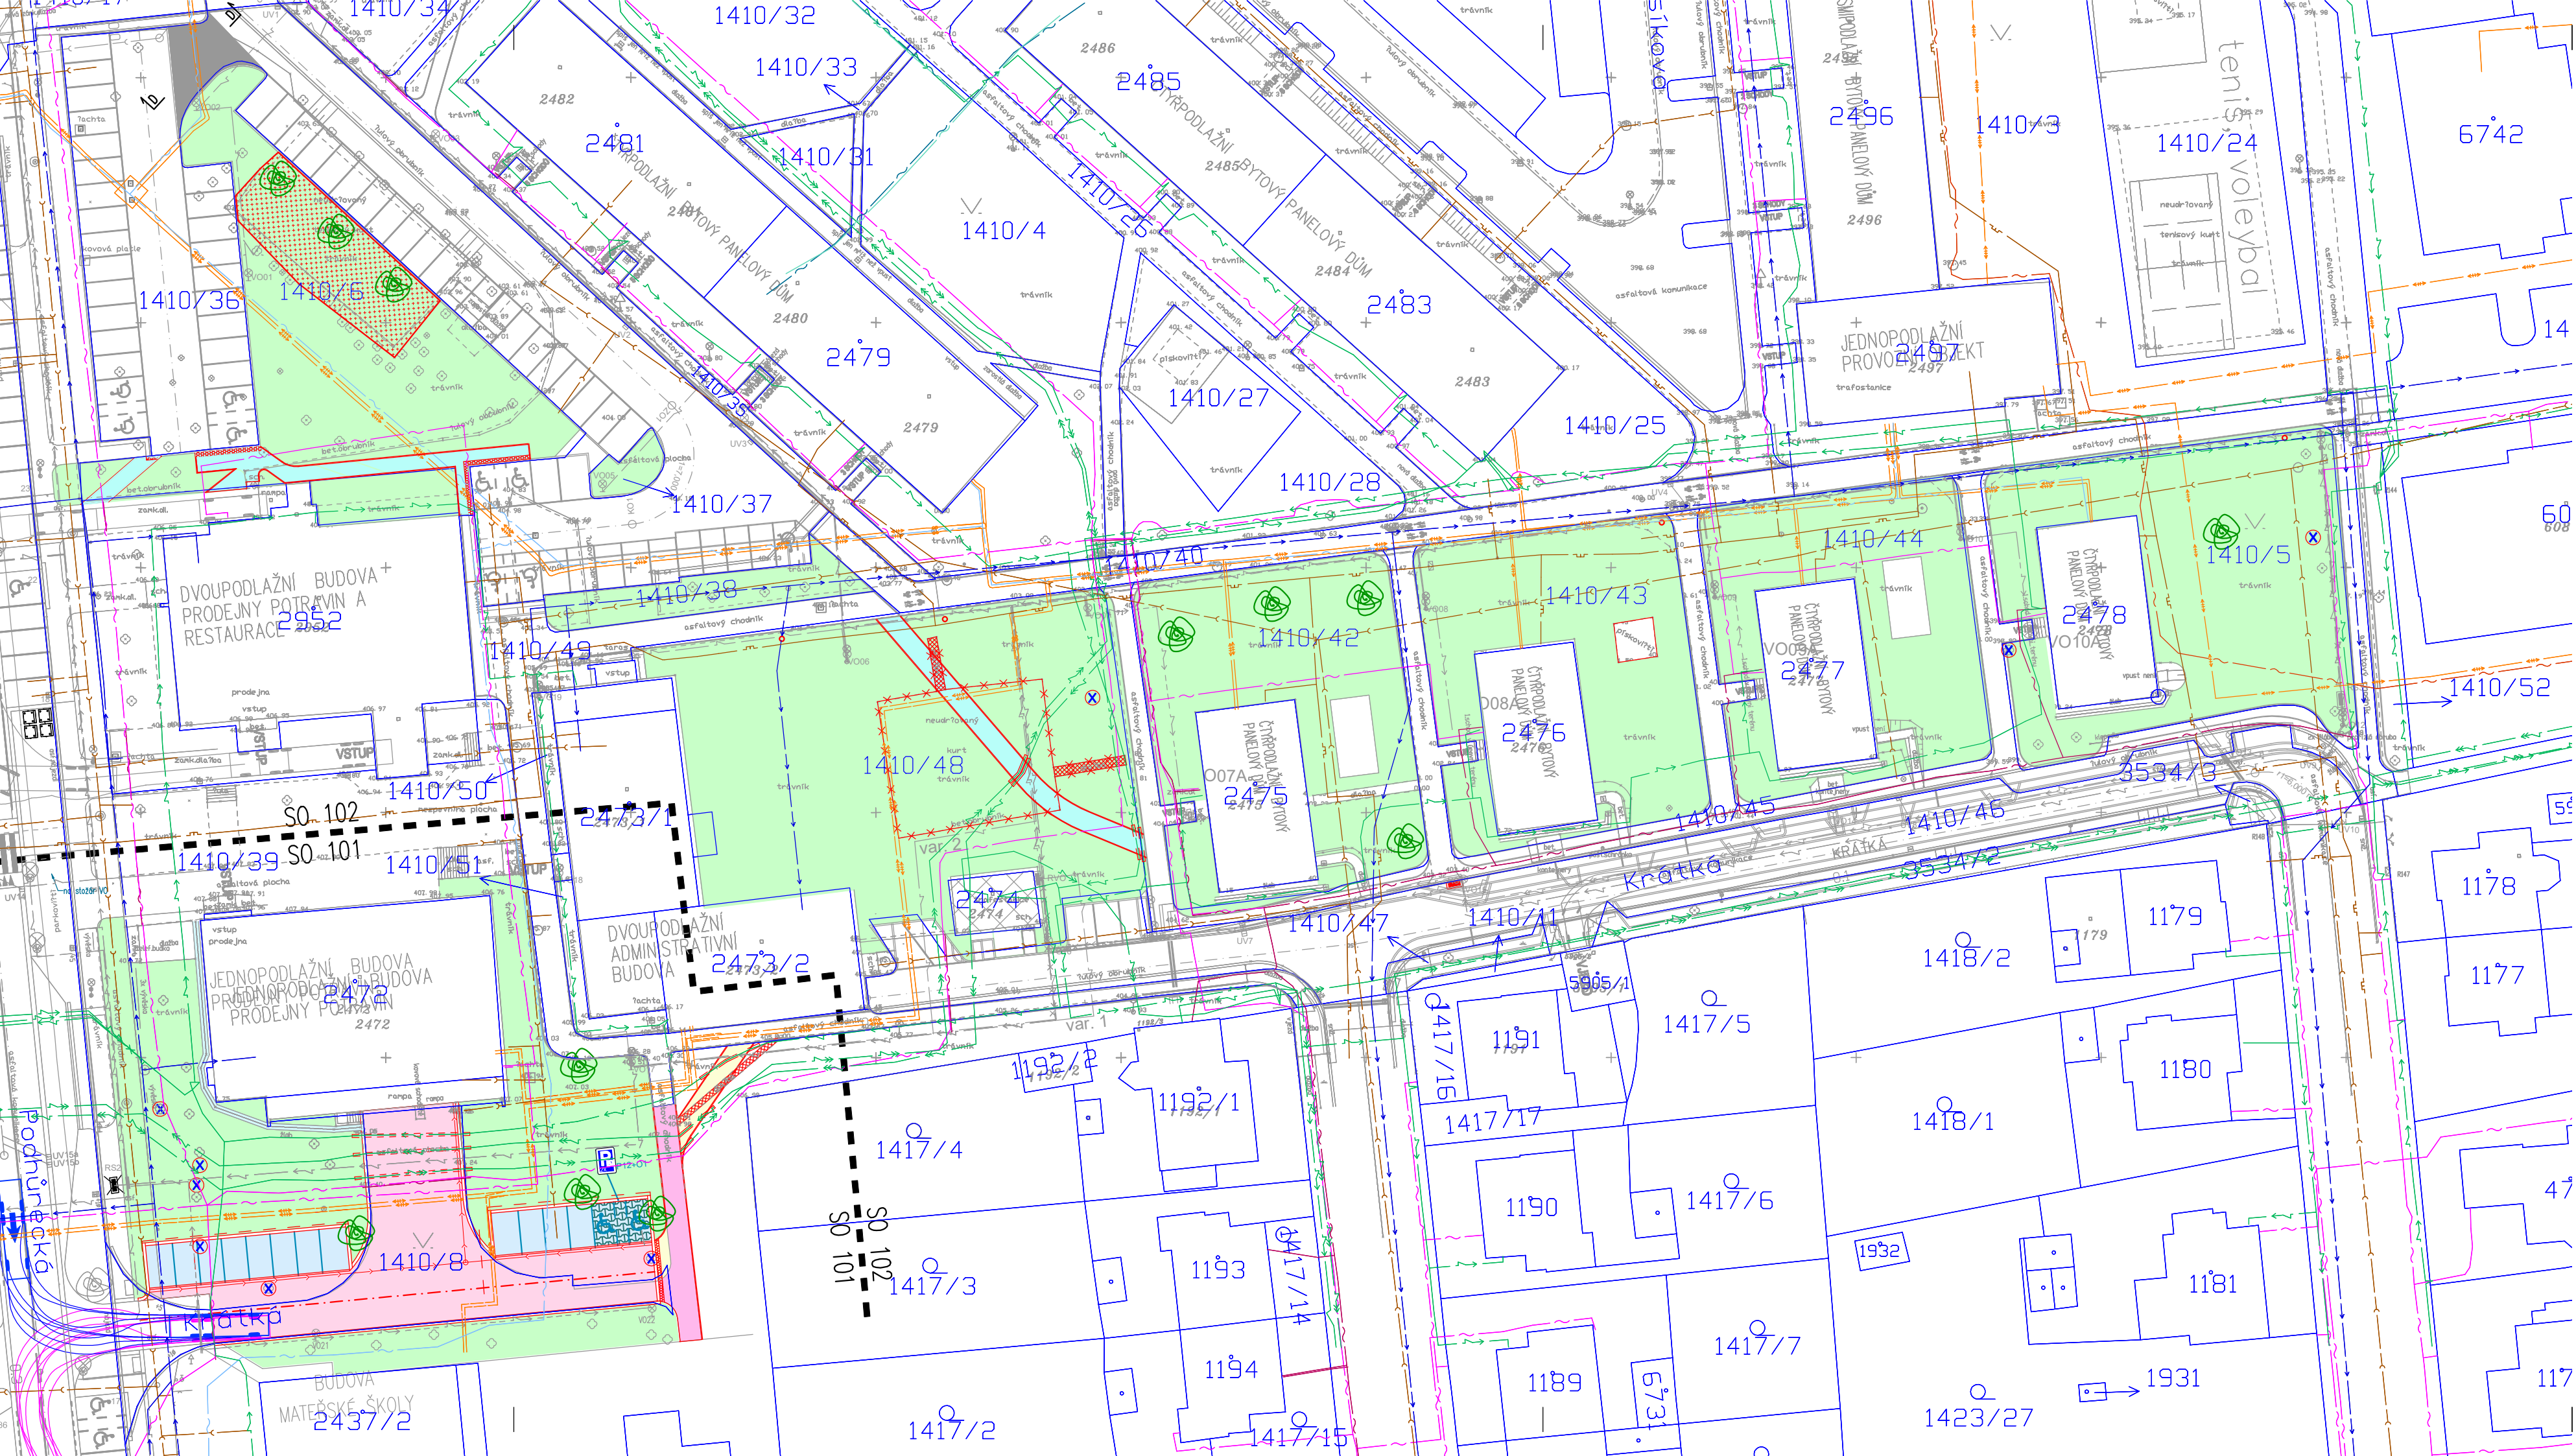

- LEGENDA
- katastr
 - nové hrany
 - stávající stav
 - vodorovné dopr. značení
 - bourané konstrukce
 - nová silniční komunikace – asfaltobeton
 - nová parkovací stání – vegetační dlažba/plná dlažba
 - nový chodník – asfaltobeton/hmatová úprava
 - odvodnění – žlab
 - oprava asfaltbet. krytu frézováním/hmatová úprava
 - nový chodník – dlažba běžná/ hmatová úprava
 - zemní práce – dosypání svahu
 - bourání stávajících chodníků
 - zeleň – nový trávník
 - kácení

Seznam stavebních objektů
SO 101 Parkování u MŠ Podhůrecká
SO 102 Etapa 2 – nové chodníky a sadové úpravy

11.05.2021	REV 01 – ZAPRACOVÁNÍ PODMÍNEK DOSS	JZ	JS
18.03.2021	PRO KLIENTA	JZ	JS
DATUM	POPIS REVIZE / ZMĚNY	ZPRACOVAL	KONTROLOVAL

NAVRHL: ING. JANA ZÁKOROVÁ <i>Zákorová</i>		VYPRACOVAL: ING. JANA ZÁKOROVÁ <i>Zákorová</i>		KONTROLOVAL: ING. JIŘÍ SUROVEC <i>Surovec</i>		<div>PROJEKCE STATIKA DOPRAVNÍ STAVBY</div> <div>PSDS s.r.o., Trabantská 673/18, Praha 9 ☎ 776 304 488, URL: www.psds.cz</div>	
ODP. OSOBA: ING. JIŘÍ SUROVEC							
STAVEBNÍK: <div>Město Klatovy Náměstí Míru 62/1, 339 20 Klatovy</div>						AUTORIZ.: RAZÍTKO:	
STAVBA: <div>Regenerace PS Pod Hůrkou - etapa 2 a úpravy před MŠ</div>							
K.Ú.: Klatovy		STUPEŇ: DÚR + DSP		FORMÁT: 6x44		Č. PŘÍLOHY: <div>C.2</div>	
KRAJ: Plzeňský		DATUM: 03/2021		MĚŘÍTKO: 1 : 500			
PŘÍLOHA: Katastrální situační výkres							