


OPRAVA KOMUNIKACE - MAŠKOVA ULICE

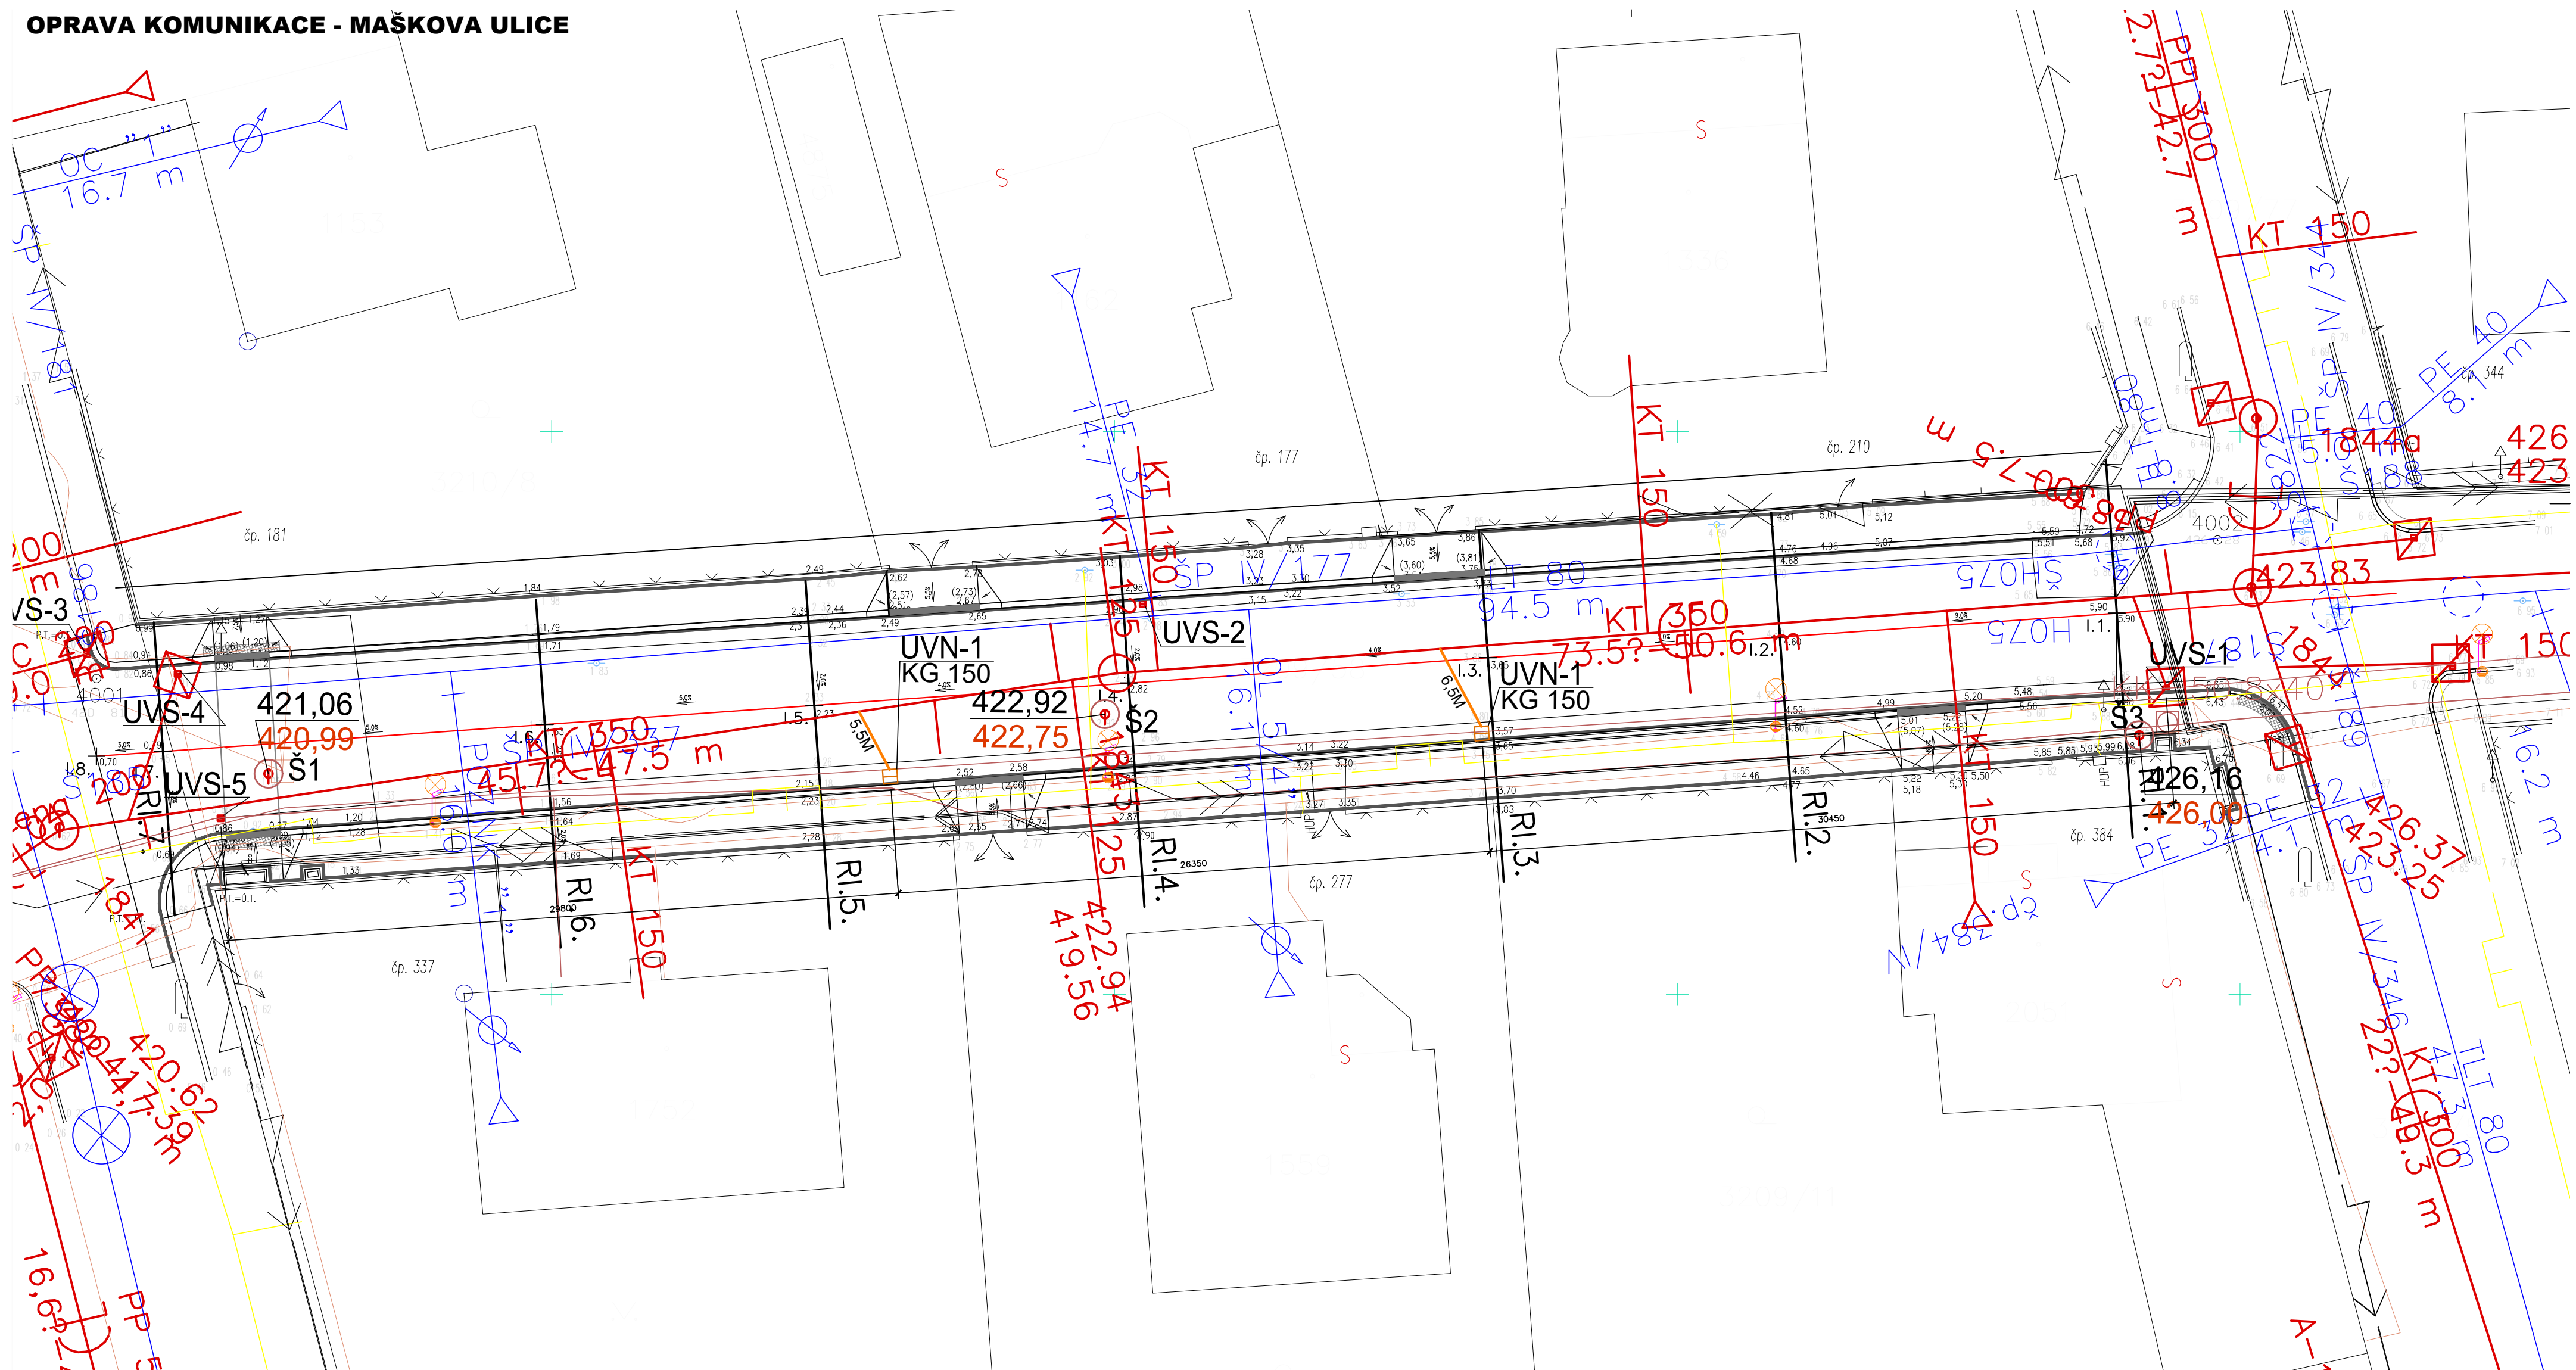

LEGENDA SÍTÍ (PŘEDMĚT ŘEŠENÍ TÉTO PD) :


- ☎ SXXX** KANALIZAČNÍ ŠACHTA STÁVAJÍCÍ S POKLOPEM
NOVÉ VÝŠKOVÉ OSAZENÍ

424.39 STÁVAJÍCÍ NIVELETY KANALIZAČNÍ ŠACHTY (POKLOP)
424.55 NOVÁ PŘÍBLIŽNÁ NIVELETA KANALIZAČNÍ ŠACHTY (POKLOP)

☎ UVS-X ULIČNÍ LITINOVÁ VPUSŤ NOVÁ V MÍSTĚ STÁVAJÍCÍ
VPUSŤ S LITINOVOU MŘÍŽÍ DÍTKO STÁVAJÍCÍ, SE ZAPACHOVOU UZÁVĚROU A KOŠEM, VPUSŤ NOVÉ VÝŠKOVÉ OSAZENA
NAPOJENÍ A DOPLOJENÍ POMOCÍ KG150 L=0,5M+PŘECHODKA NA BETON/KAMENINU
NA KANALIZAČNÍ ŘÁD (VŠE PŘEDMĚTEM TĚTO DODÁVKY STAVBY)

☎ UVN-X ULIČNÍ LITINOVÁ VPUSŤ NOVÁ
KG 150 VPUSŤ SE ZAPACHOVOU UZÁVĚROU A KOŠEM,
4,2M A NAPOJENÍ NA KANALIZAČNÍ ŘÁD – TZN. VÝSAZENÍ ODBOČKY KG150 Z HLAVNÍHO ŘÁDU (BETON, KAMENINA)
A POMOCÍ TĚTO ODBOČKY UVEDENÉ DÉLKY NAPOJENÍ NOVÉ ULIČNÍ VPUSTI (VŠE PŘEDMĚTEM TĚTO DODÁVKY STAVBY)

☎ UVS-4.5 ULIČNÍ LITINOVÁ VPUSŤ NOVÁ V MÍSTĚ STÁVAJÍCÍ POSUNUTÁ O cca 0,5M K OBRUBĚ
VPUSŤ S LITINOVOU MŘÍŽÍ DÍTKO STÁVAJÍCÍ, SE ZAPACHOVOU UZÁVĚROU A KOŠEM, VPUSŤ NOVÉ VÝŠKOVÉ OSAZENA
NAPOJENÍ A DOPLOJENÍ POMOCÍ KG150 L=1,0M+PŘECHODKA NA BETON/KAMENINU
NA KANALIZAČNÍ ŘÁD (VŠE PŘEDMĚTEM TĚTO DODÁVKY STAVBY)

 STÁVAJÍCÍ POVRCHOVÉ PRVKY INŽENÝRSKÝCH SÍTÍ (VODA)
NOVÉ VÝŠKOVÉ OSAZENÍ – 15K5

LEGENDA SÍTÍ (STÁVAJÍCÍ) :

-  KANALIZAČNÍ ŘÁD
-  VEŘEJNÉ OSVĚTLENÍ, LAMPA VO
-  SILNOPROUDÉ ROZVODY
-  PLYNOVODNÍ ŘÁD
-  ROZVODY TELEFONNÍ SÍTĚ (CETIN)
-  VODOVODNÍ ŘÁD
-  KABELOVÁ TELEVIZE

STÁVAJÍCÍ POVRCHOVÉ PRVKY INŽENÝRSKÝCH SÍTÍ (OSTATNÍ-PLYN, CETIN,...)

CAST DOCUMENTACE:		C. SITUACE STAVBY	
DOKUMENTACE PRO ZADÁNÍ STAVBY		HLAVNÍ INŽENÝR PROJEKTU	ZOPOVĚDNÝ PROJEKTANT
		Ing. Martin LIŠKA	Ing. Martin LIŠKA
		Ing. Martin Liška projektant a inženýrská kancelář Komenského 1133, 341 01 Horažďovice	
MÍSTO STAVBY:	ulice Mašková, Klatovy	FORMÁT	4A4
STAVBAK:	Město Klatovy, náměstí Míru č.p.62, 339 20 Klatovy	DATUM	07.2019
NÁZEV ARCE:		STUPĚN PD	DZS
OPRAVA KOMUNIKACE ULICE MAŠKOVÁ, KLATOVY		ČÍSLO PARÉ	
NÁZEV VÝKRESU:	KOORDINANČNÍ SITUACE	MĚŘÍTKO	ČÍSLO VÝKRESU
		1:200	C.3.