
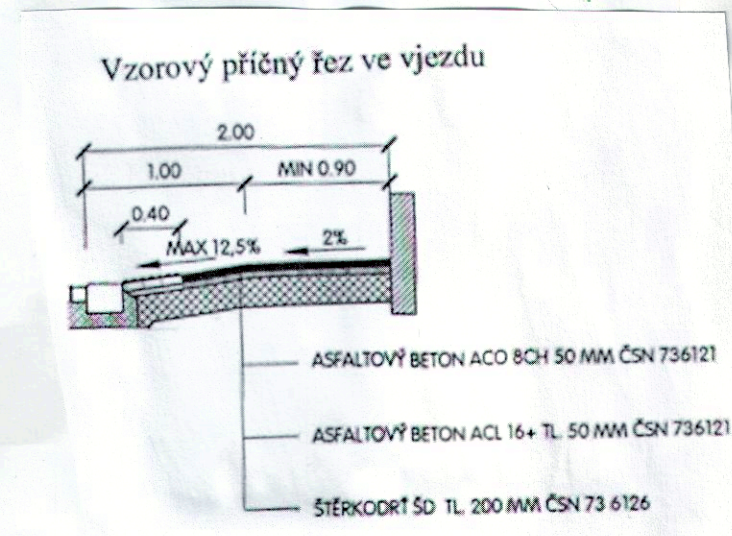


SITUACE 1:250
UL. NÁRODNÍCH MUČEDNÍKŮ

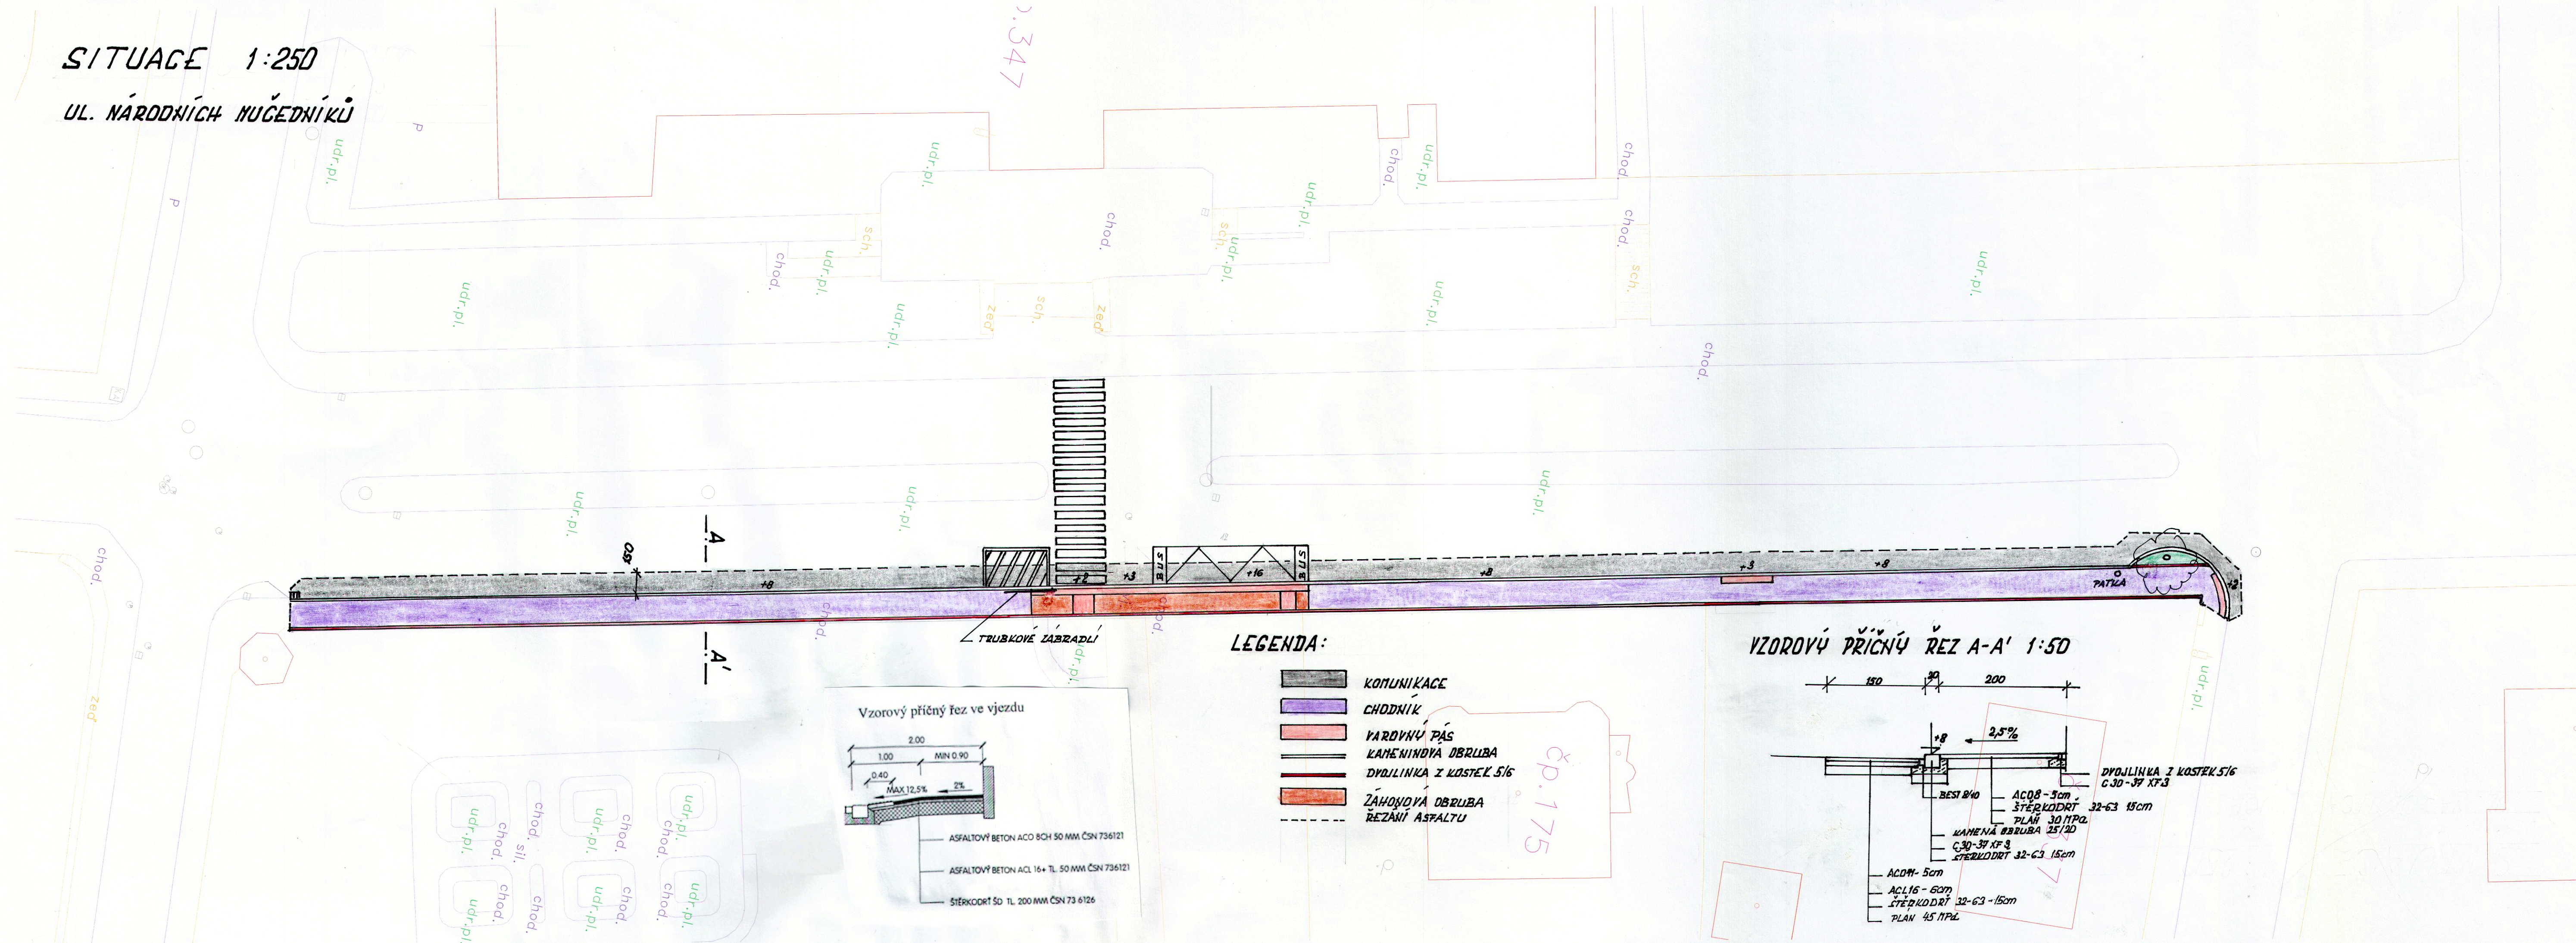

LEGENDA:

- KOMUNIKACE
- CHODNÍK
- VÝROVNÝ PÁS
- KAMENNÁ OBRUBA
- DVOJLINKA Z KOSTEK 5/6
- ZÁHOBNÁ OBRUBA
- REZÁNÍ ASPALTU

VZOROVÝ PŘÍČNÝ ŘEZ A-A' 1:50

