


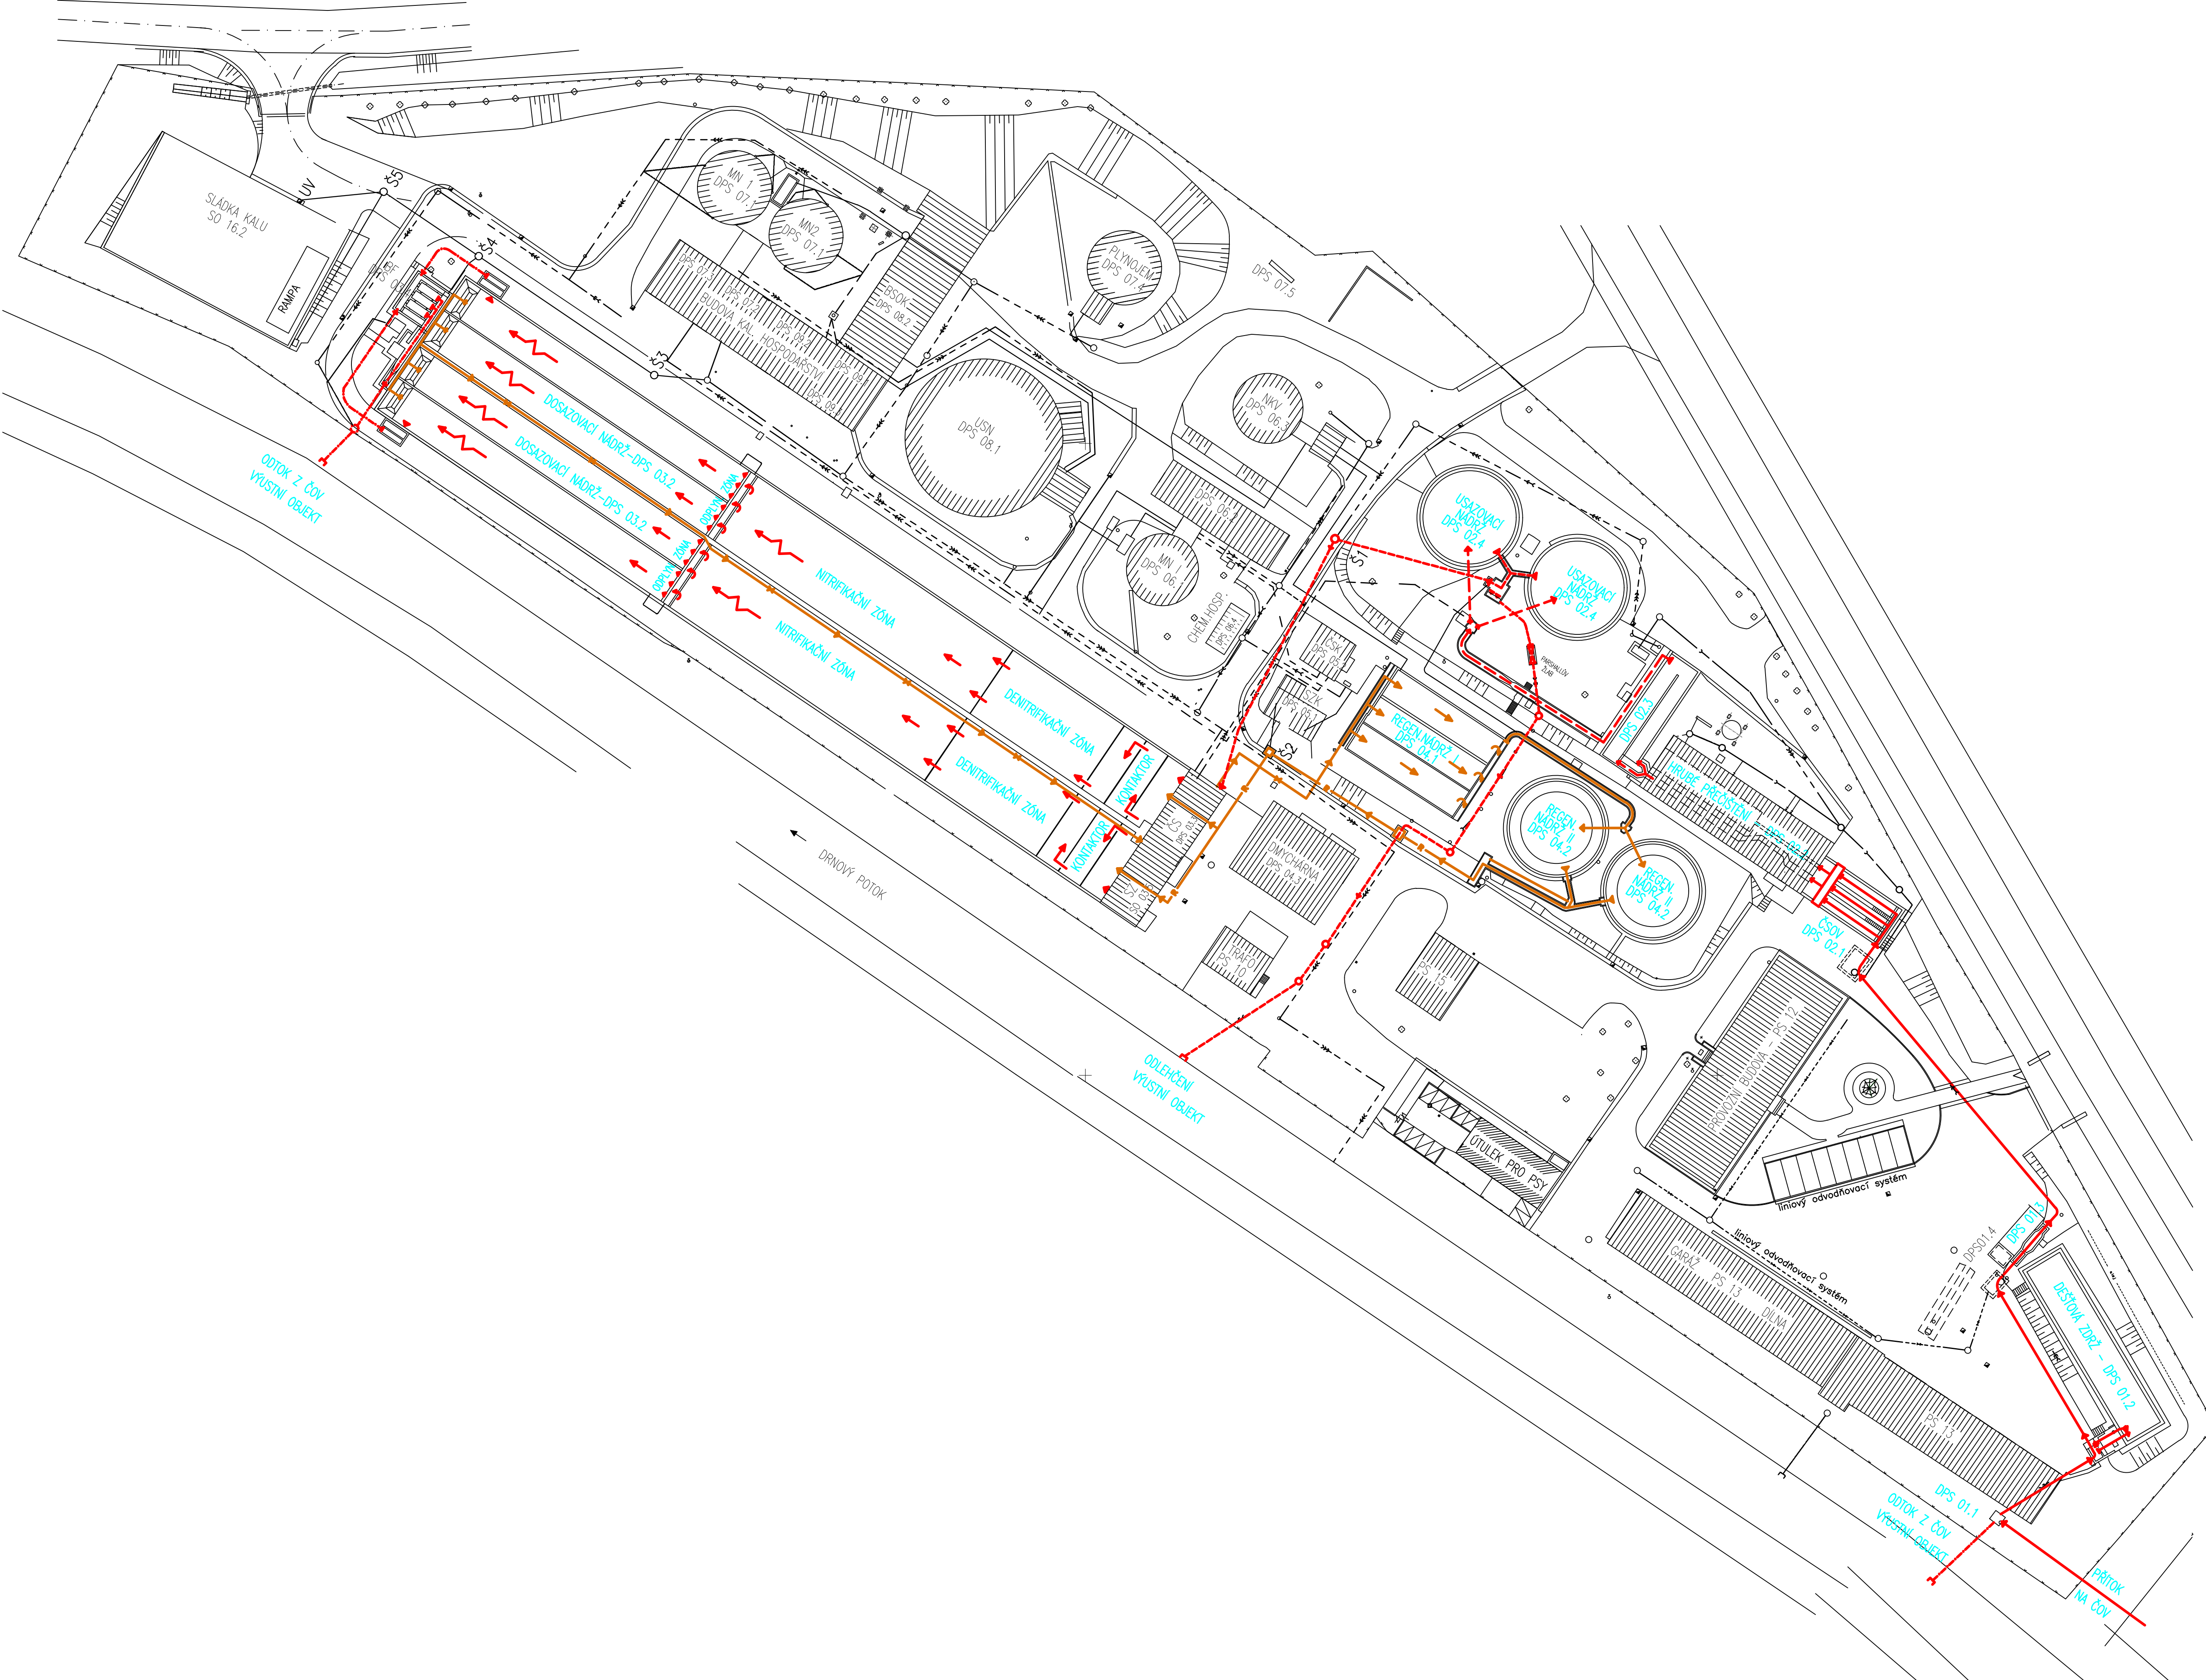

ČISTÍRNA ODPADNÍCH VOD KLATOVY – SITUACE 1:500








LEGENDA:

STÁVAJÍCÍ PODZEMNÍ VEDENÍ

	Kanalizační potrubí – bez rozšíření
	– splašková kanalizace
	– průmyslový odpad


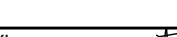
- Kanalizační šachta
- Šoupátko
- Vpust
- δ Hydrant nadzemní
- Svítidlo
- ◇ Strom

LEGENDA:

	NEČISTÉNE ODPADNÍ VODY
	VODY PO HRUBÉM ČIŠTĚNÍ
	VODY PO MECHANICKÉM ČIŠTĚNÍ
	VODY PO BIOLOGICKÉM ČIŠTĚNÍ
	VRATNÝ KAL K REGENERACI
	REGENEROVANÝ KAL

INDEX ZMĚNY	POPIS ZMĚNY	DATUM	PROVEDL	PODPIS

Bpv

 <p>VODOHOSPODÁŘSKÝ PODNIK a.s.</p> <p>PRÁSKA 14, 303 02 PLZEŇ Tel: 377 201 620, e-mail: vhp@vhp.cz, www.vhp.cz</p>	INVESTOR:		Šumavské vodovody a kanalizace, a.s.	
	ZPRACOVATEL:	Ing. Čulík		
	PROJEKTANT:	Ing. Čulík		
	HLAVNÍ INŽENÝR PROJEKTU:	Ing. Čejka		
ARCE:		ČÍSLO ZAKÁZKY:	1850	
		DATUM:	12/2014	
		PŮVODNÍ LISTU:		
		MĚRITKO:	1:500	
		STUPEŇ:		PR
NÁZEV VÝKRESU:	SITUACE ČOV			ČÍSLO VÝKRESU:
	HLAVNÍ PRŮTOK ČISTÍRNOU			C.1.1

VÝKRES JE DUŠEVNÍM MAJETKEM VP a.s. NESMÍ BÝT POUŽIT A KOPIROVÁN TŘETÍ OSOBOU, JI PŘEDÁN ČI JINAK S NÍM NAKLÁDÁNO BEZ PÍSEMNÉHO POVOLENÍ VP a.s.