
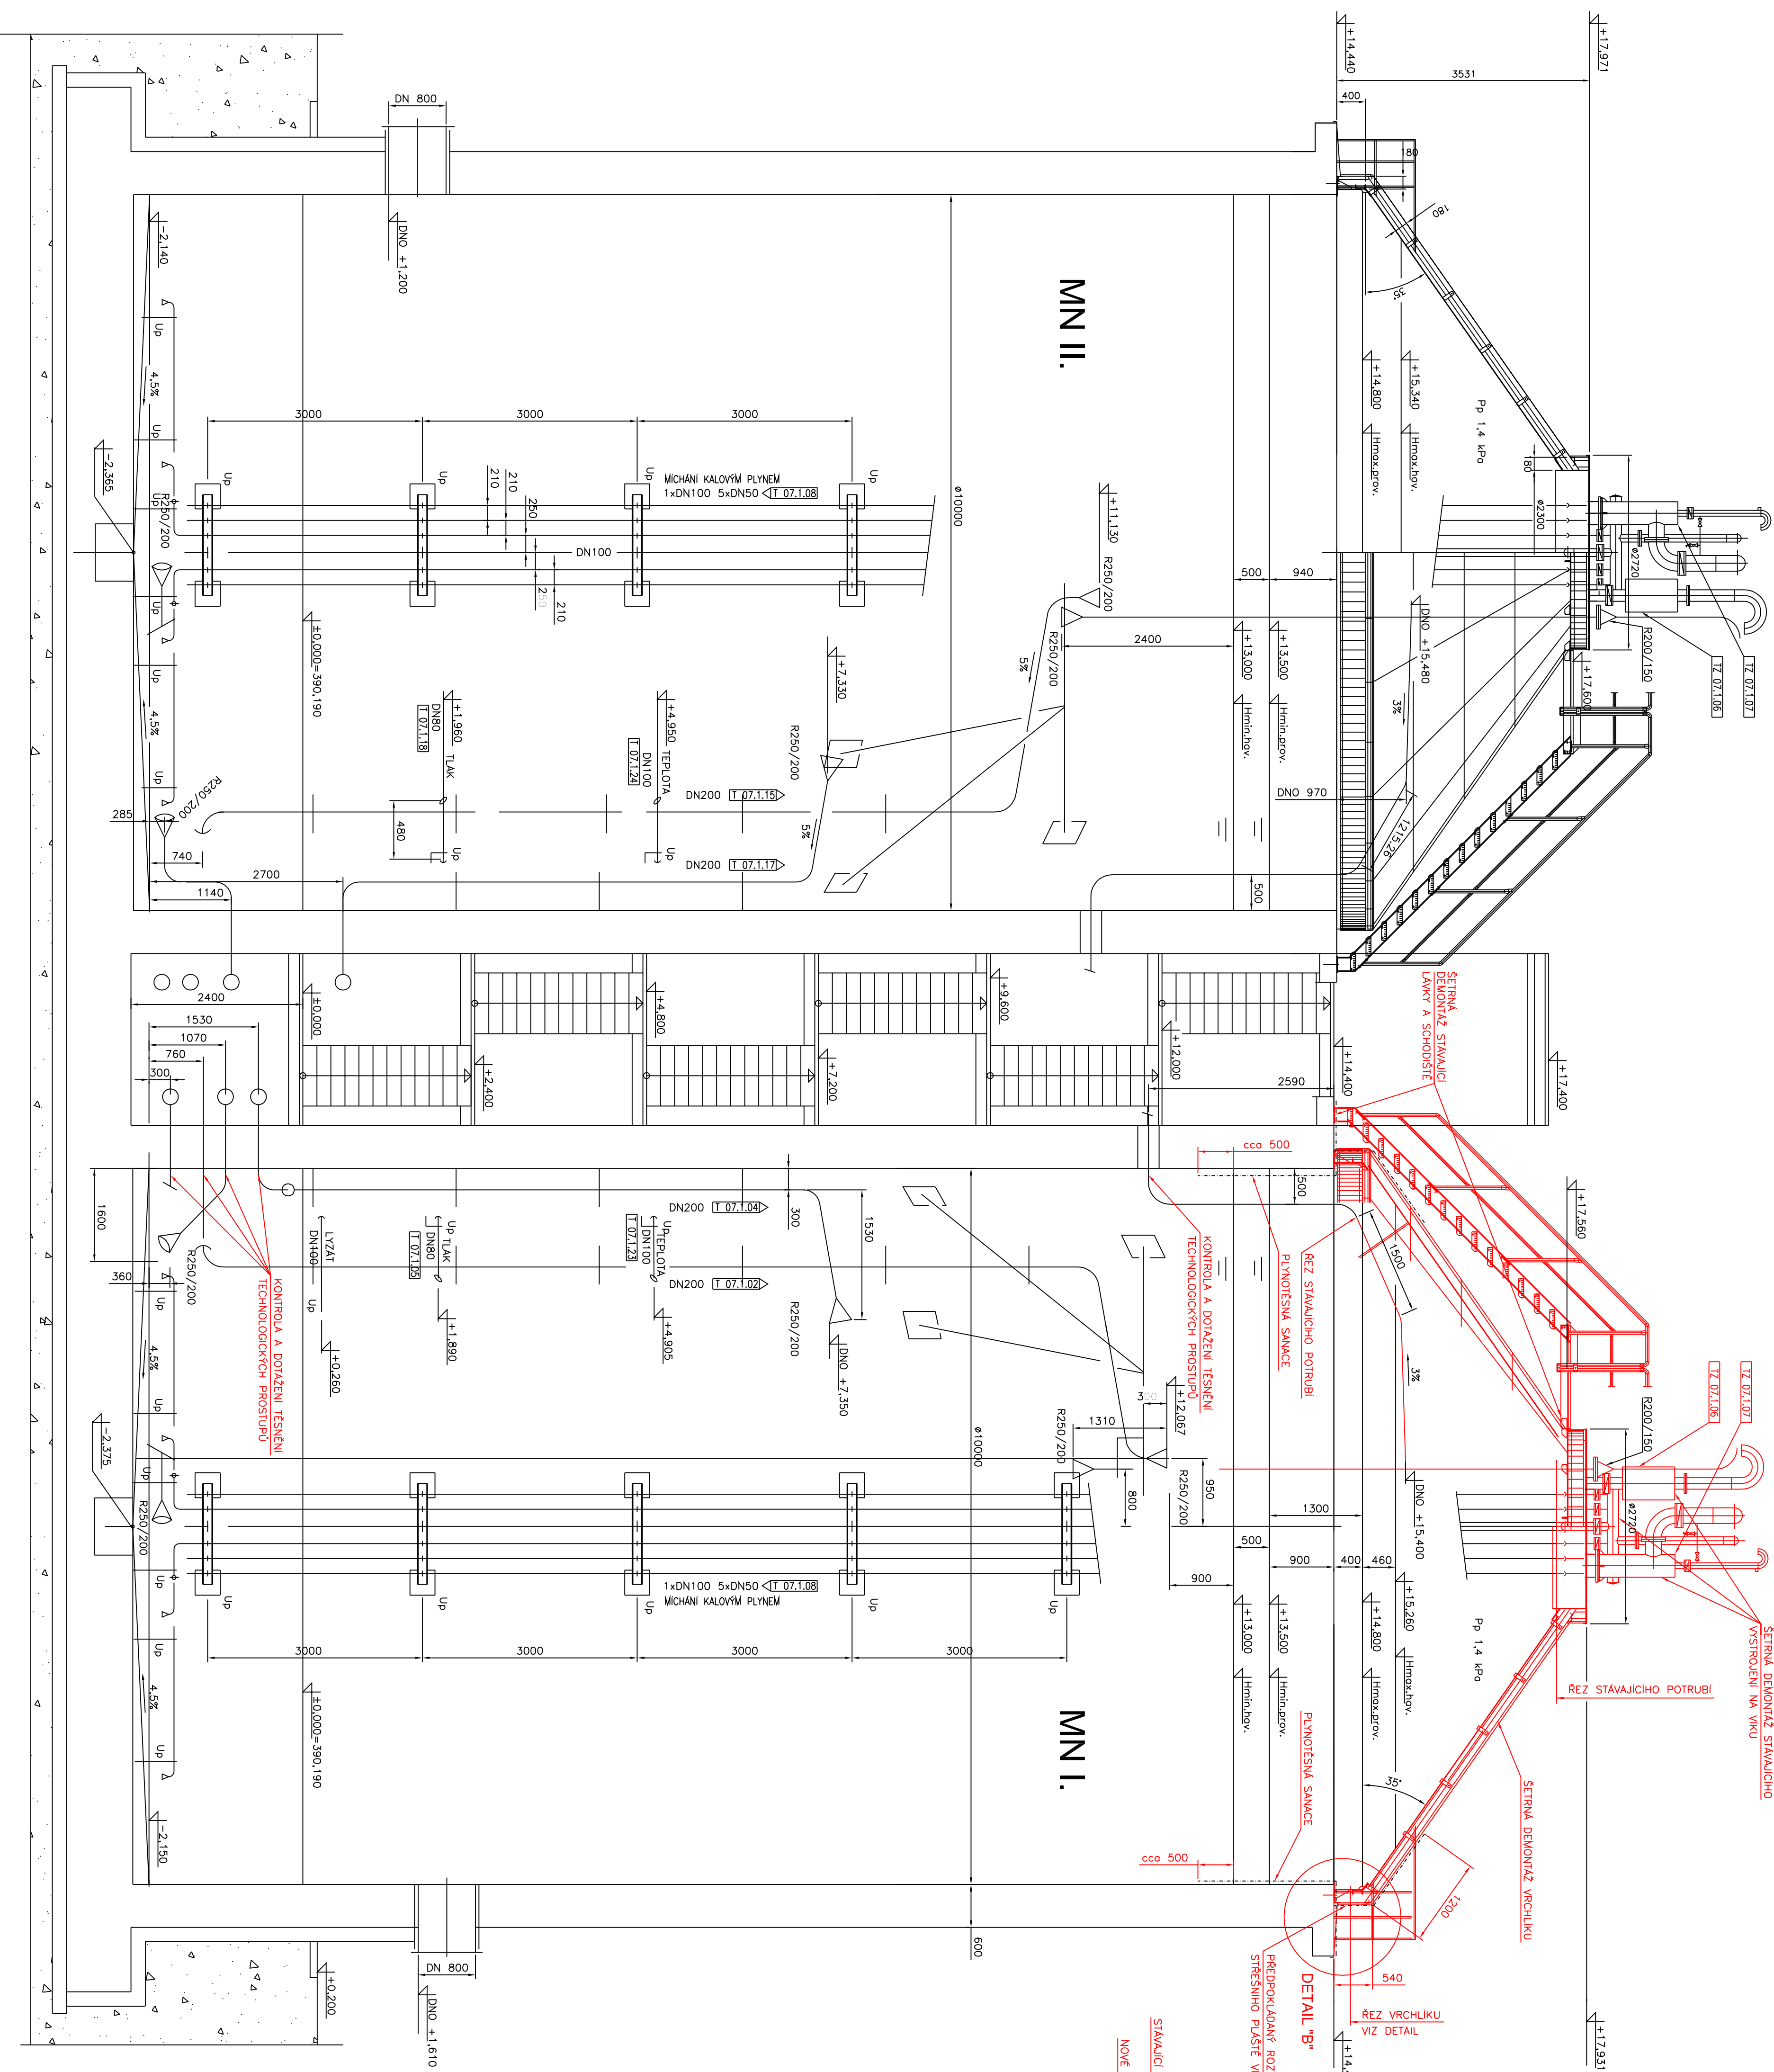


ŘEZ A-A

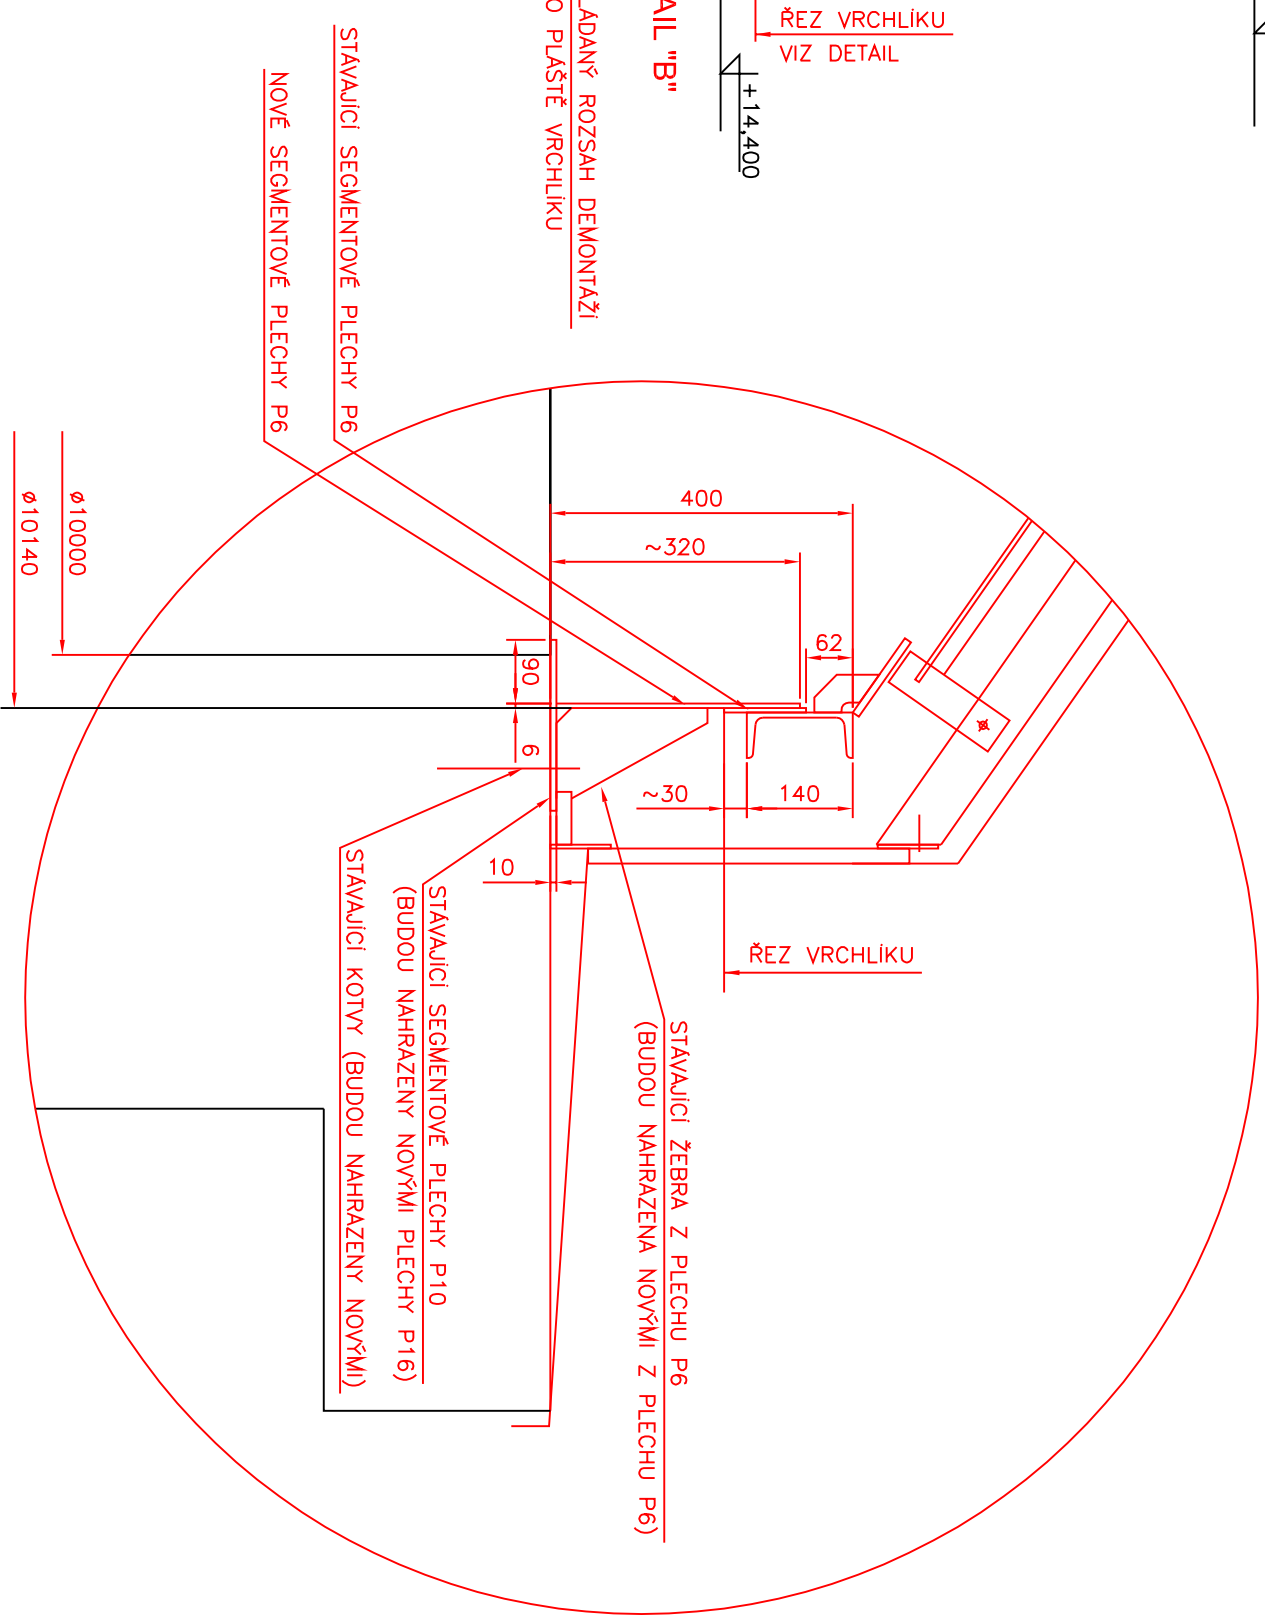

DETAIL "B"

[illegible]