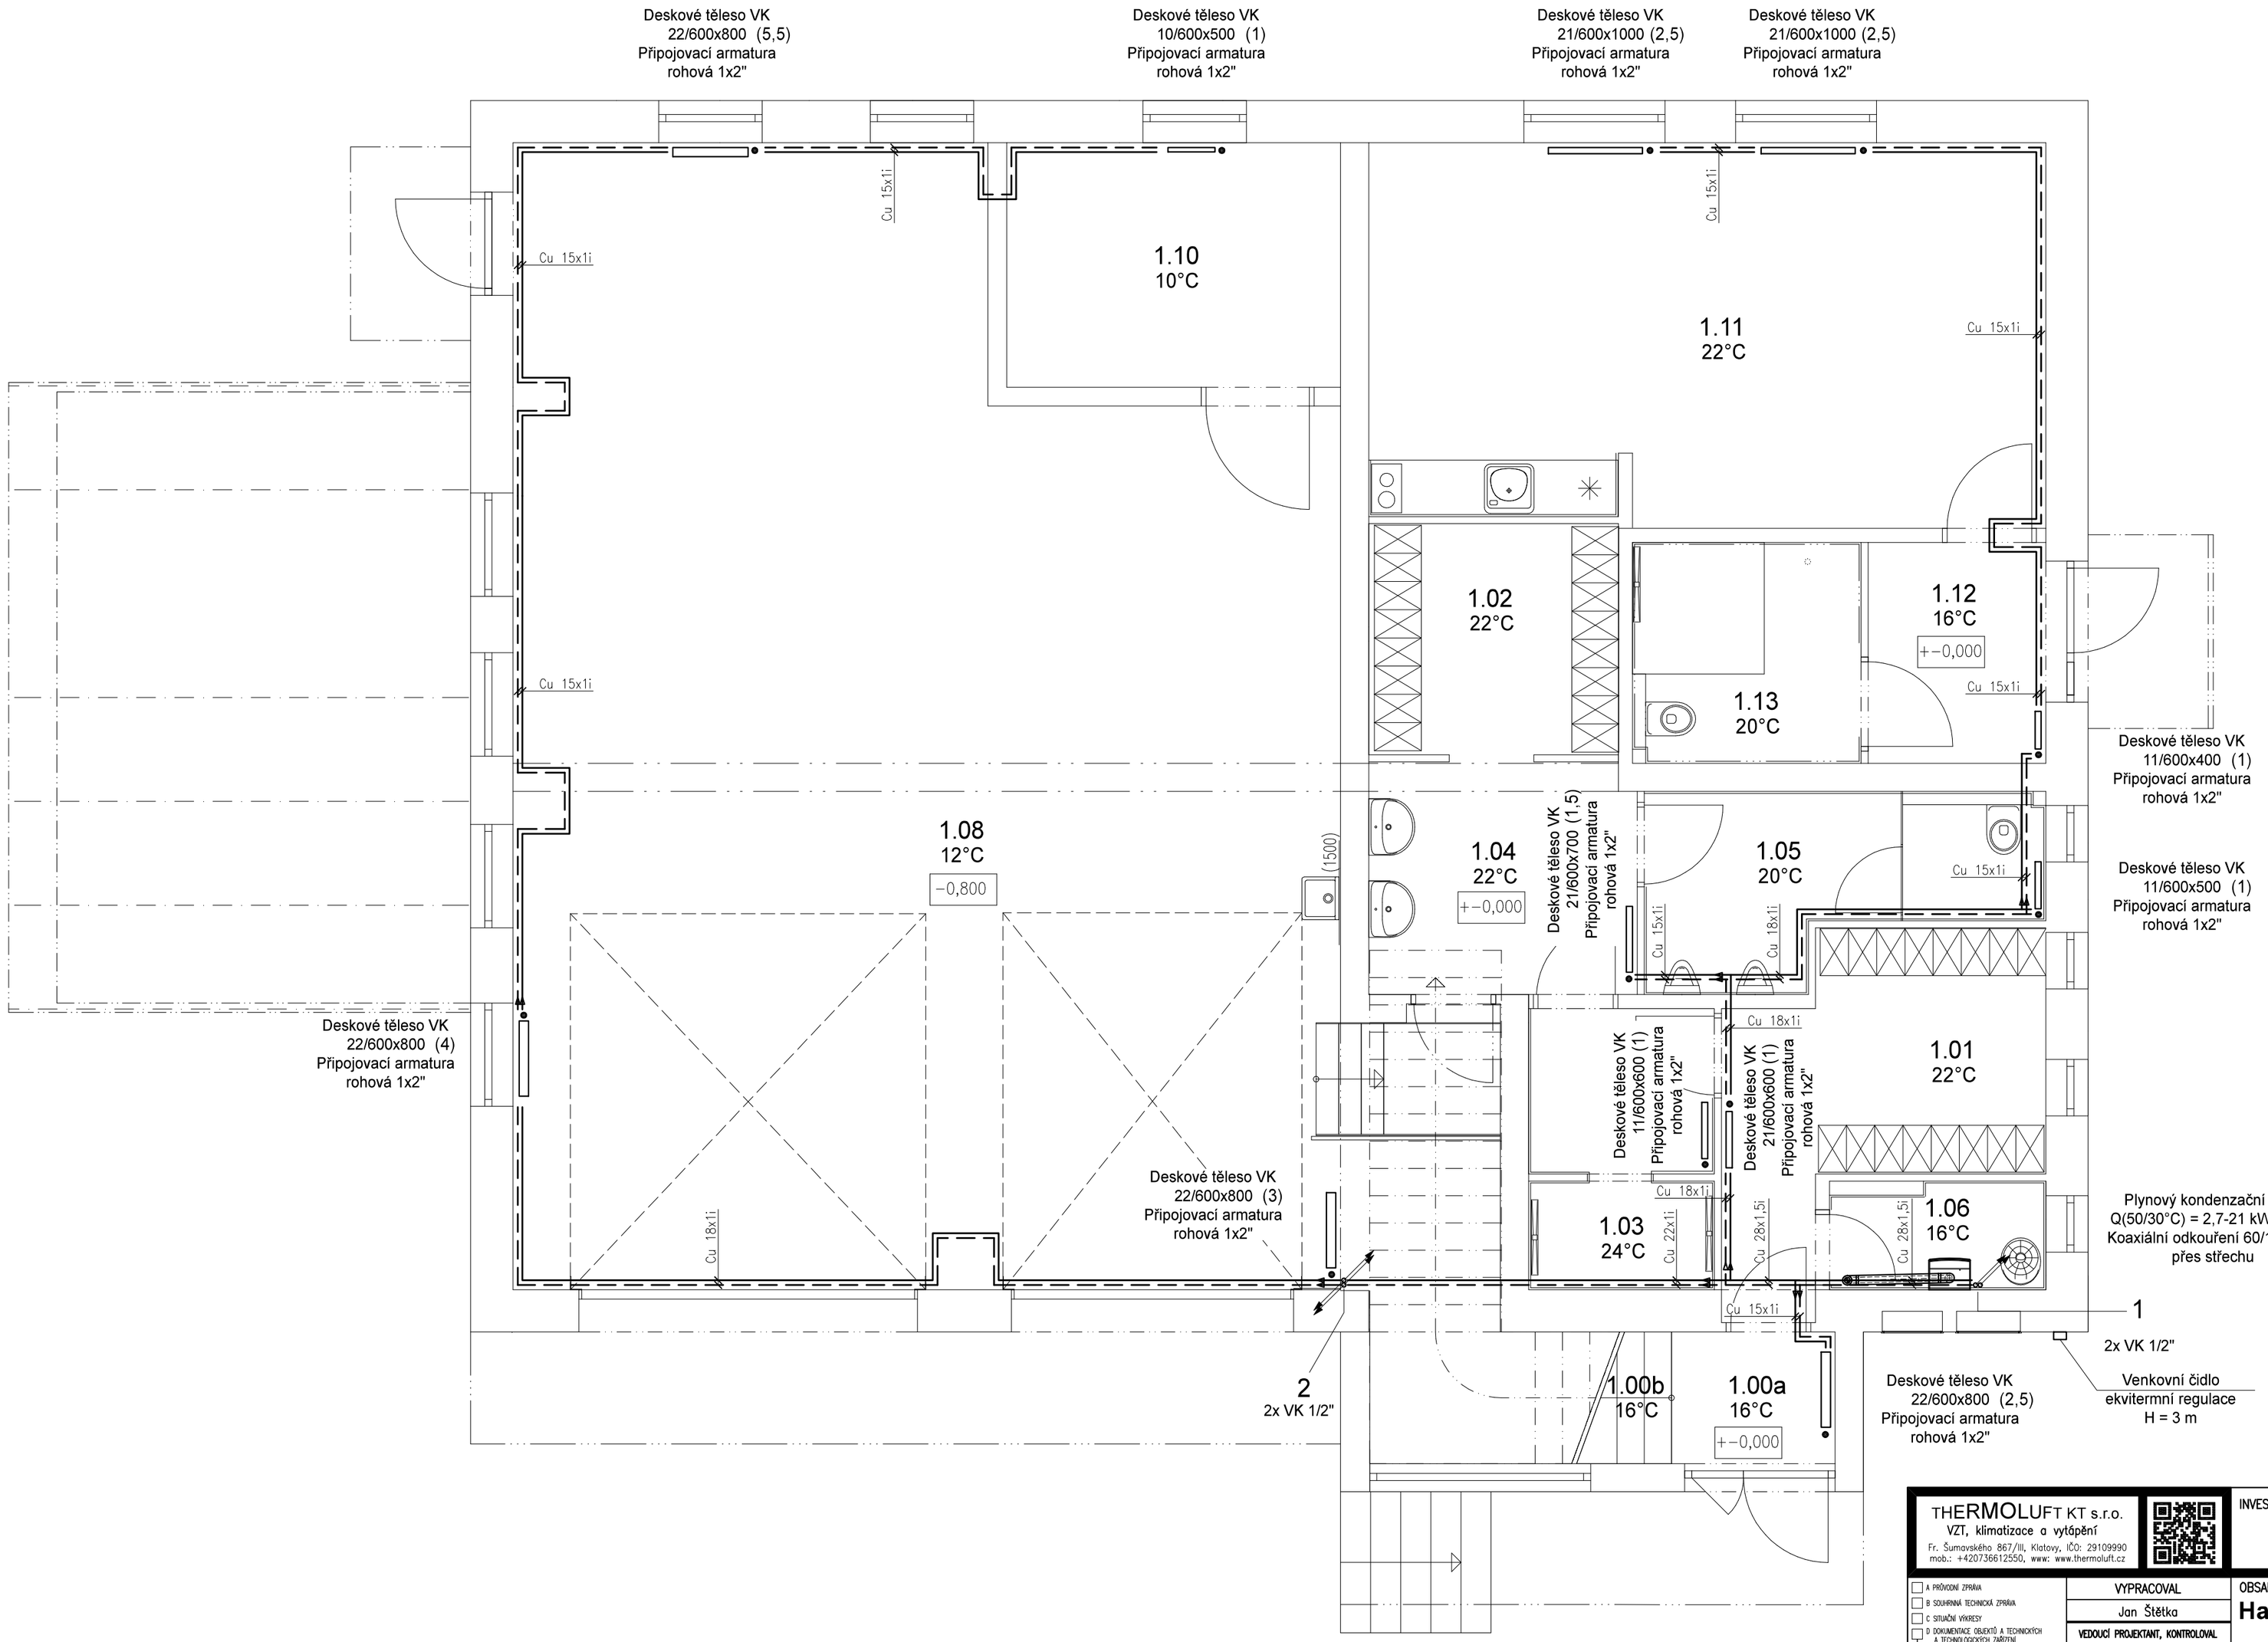

LEGENDA MÍSTNOSTÍ

OZNAČENÍ	NÁZEV MÍSTNOSTI	PLOCHA [m²]
0.01	TERASA - PERGOLA	28.60
1.11	KNIHOVNA	29.08
1.12	ZÁDVEŘÍ - KNIHOVNA	4.44
1.13	WC / INV. - KNIHOVNA	5.71
PLOCHA MÍSTNOSTÍ CELKEM:		67.83

Prostory - JPO

OZNAČENÍ	NÁZEV MÍSTNOSTI	PLOCHA [m²]
1.00a	ZÁDVEŘÍ - HL. VSTUP	2.45
1.00b	SCHODIŠTĚ - HLAVNÍ	9.10
1.01	ŠATNA JPO - ČISTÁ	9.41
1.02	ŠATNA JPO - ŠPINAVÁ	6.53
1.03	HYG.SM.-SPRCHY	5.76
1.04	HYG. SM.-UMÝVÁRNA	7.00
1.05	HYG.SM.-WC	7.24
1.06	TECHNICKÁ MÍSTNOST	2.66
1.07	TECHNICKÝ PROSTOR	2.59
1.08	GARÁŽ JPO	101.62
1.10	SKLAD JPO	9.23
PLOCHA MÍSTNOSTÍ CELKEM:		163.59

THERMOLUFT KT s.r.o.
VZT, klimatizace a vytápění
Fr. Šumavského 867/III, Klatovy, IČO: 29109990
mob.: +420736612550, www: www.thermoluft.cz

INVESTOR
Město Klatovy, Nám. Míru 62/I, 339 01 Klatovy

STUPEŇ PD : ZSPD

- A PRŮVODNÍ ZPRÁVA
- B SOUHRNNÁ TECHNICKÁ ZPRÁVA
- C SITUAČNÍ VÝKRESY
- D DOKUMENTACE OBJEKTŮ A TECHNOLOGICKÝCH ZAŘÍZENÍ
  - D.1 DOKUMENTACE STAVEBNÍHO NEBO INŽENÝRSKÉHO OBJEKTU
    - D.1.1 ARCHITEKTONICKO-STAVEBNÍ ŘEŠENÍ
    - D.1.2 STAVEBNÍ KONSTRUKČNÍ ŘEŠENÍ
    - D.1.3 POŽÁRNĚ BEZPEČNOSTNÍ ŘEŠENÍ
    - D.1.4 TECHNIKA PROSTŘEDÍ STAVEB
      - D.1.4.a) ZDRAVOTNĚ TECHNICKÉ INSTALACE
      - D.1.4.b) VZT A VYTÁPĚNÍ, CHLAZENÍ, PLYNOVÁ ZAŘÍZENÍ
      - D.1.4.c) MĚŘENÍ A REGULACE
      - D.1.4.d) SILNOPROUDÁ ELEKTROTECHNIKA, ELEKTRONICKÉ KOMUNIKACE
  - D.2 DOKUMENTACE TECHNOLOGICKÝCH A TECHNOLOGICKÝCH ZAŘÍZENÍ
- E DOKLADOVÁ ČÁST

VYPRACOVAL	Jan Štětka
VEDOUCÍ PROJEKTANT, KONTROLOVAL	Ing. Jaroslav Štětka
ZODPOVĚDNÝ PROJEKTANT	Ing. Jaroslav Štětka
GENERÁLNÍ PROJEKTANT	Ing. Petr Lavička

OBSAH
Hasičská zbrojnice ŠTĚPÁNOVICE
Objekt občanské vybavenosti
st.p.č. 103, 13/1, 9/2, 445,
k.ú. Štěpánovice u Klatov
D.1.4. TECHNIKA PROSTŘEDÍ STAVEB

DATUM 09 / 2023 | MĚŘÍTKO 1:50

ČÍSLO VÝKRESU **B-01**

FORMÁT: 610x420

VÝKRES
VYTÁPĚNÍ: PŮDORYS 1.NP

D.1.4.b)