

LEGENDA MÍSTNOSTÍ

OZNAČENÍ	NÁZEV MÍSTNOSTI
2.03	VÍCEÚČELOVÝ SÁL

Prostory JPO

OZNAČENÍ	NÁZEV MÍSTNOSTI
2.01	KUCHYNKA
2.01b	ÚKLIDOVÁ MÍSTNOST
2.02	DENNÍ MÍSTNOST JPO
2.04	PŘEDSÍŇ WC - M
2.05	WC - MUŽI
2.06	PŘEDSÍŇ WC - Ž
2.07	WC - ŽENY
2.08	KANCELÁŘ - JPO
2.09	CHODBA


LEGENDA DISTRIBUČNÍCH PRVKŮ

- OTV 100 odvodní tlaflový ventil d100
- OTV 125 odvodní tlaflový ventil d125
- OTV 160 odvodní tlaflový ventil d160

Legenda dveří:


dveře bez prahů, min. škvíra 10mm

dveře s dveřní mřížkou

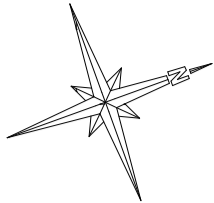

Orientační detail instalace a fasádních prstupů typového výrobku  
(upřesnit v realizační dokumentaci dodavatele dle konkrétně dodané VZT jednotky)

Zařízení č. 6

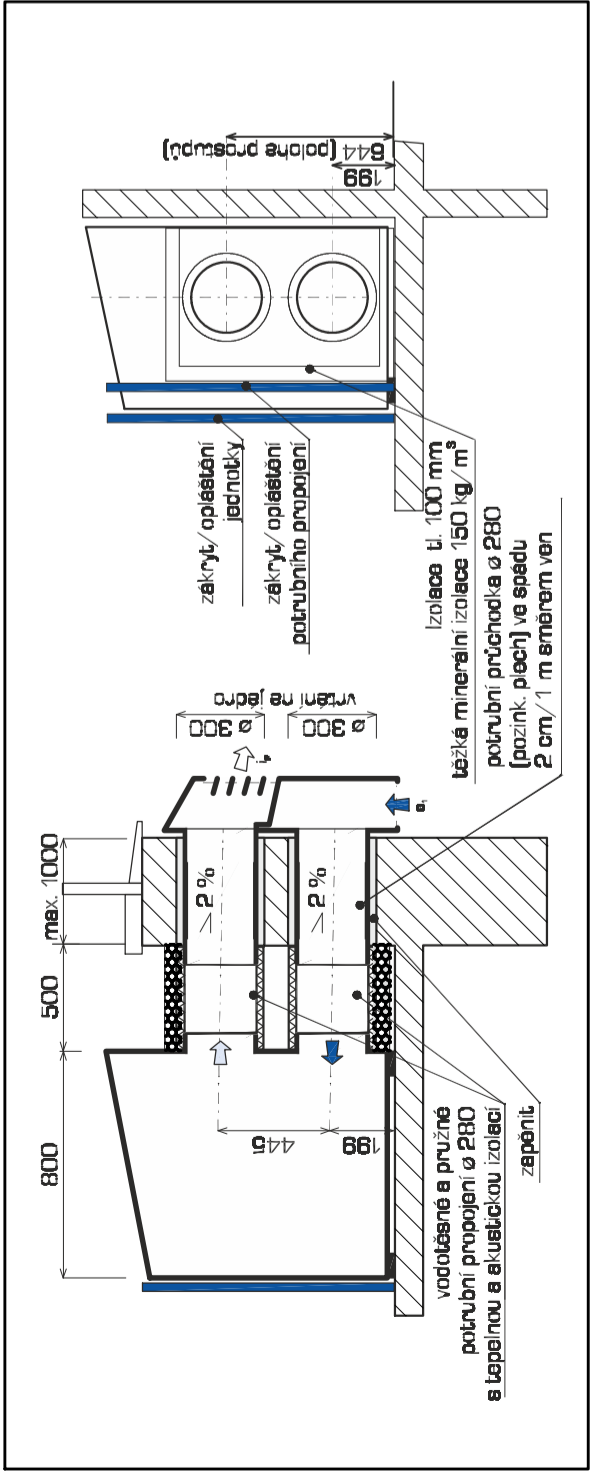

**THERMOLUFT KT s.r.o.**  
VZT, Klimatizace a výdělky  
Ft. Šumavská 877, 266 01 Klatovy, ČR, 266 020000  
mob.: +420736612550, www: www.thermoluft.cz


Ing. Petr Lavička

Ing. Jaroslav Štětka

Ing. Jaroslav Štětka

OBSAH

Jan Štětka

Ing. Jaroslav Štětka

Ing. Jaroslav Štětka

INVESTOR

Město Klatovy, Nám. Míru 621I, 339 01 Klatovy

STUPĚŇ PD :

ZSPD

ČÍSLO VÝKREŠU

B-05

FORMÁT: 610x420

D.1.4.b







