


Návrh není v kolizi s dokumentací rekonstrukce komunikace - obytné zóny při provádění rekonstrukce bude v místě parkovacích stání vypuštěn obrub a konstrukce vozovky se dotáhne až k parkovací ploše.

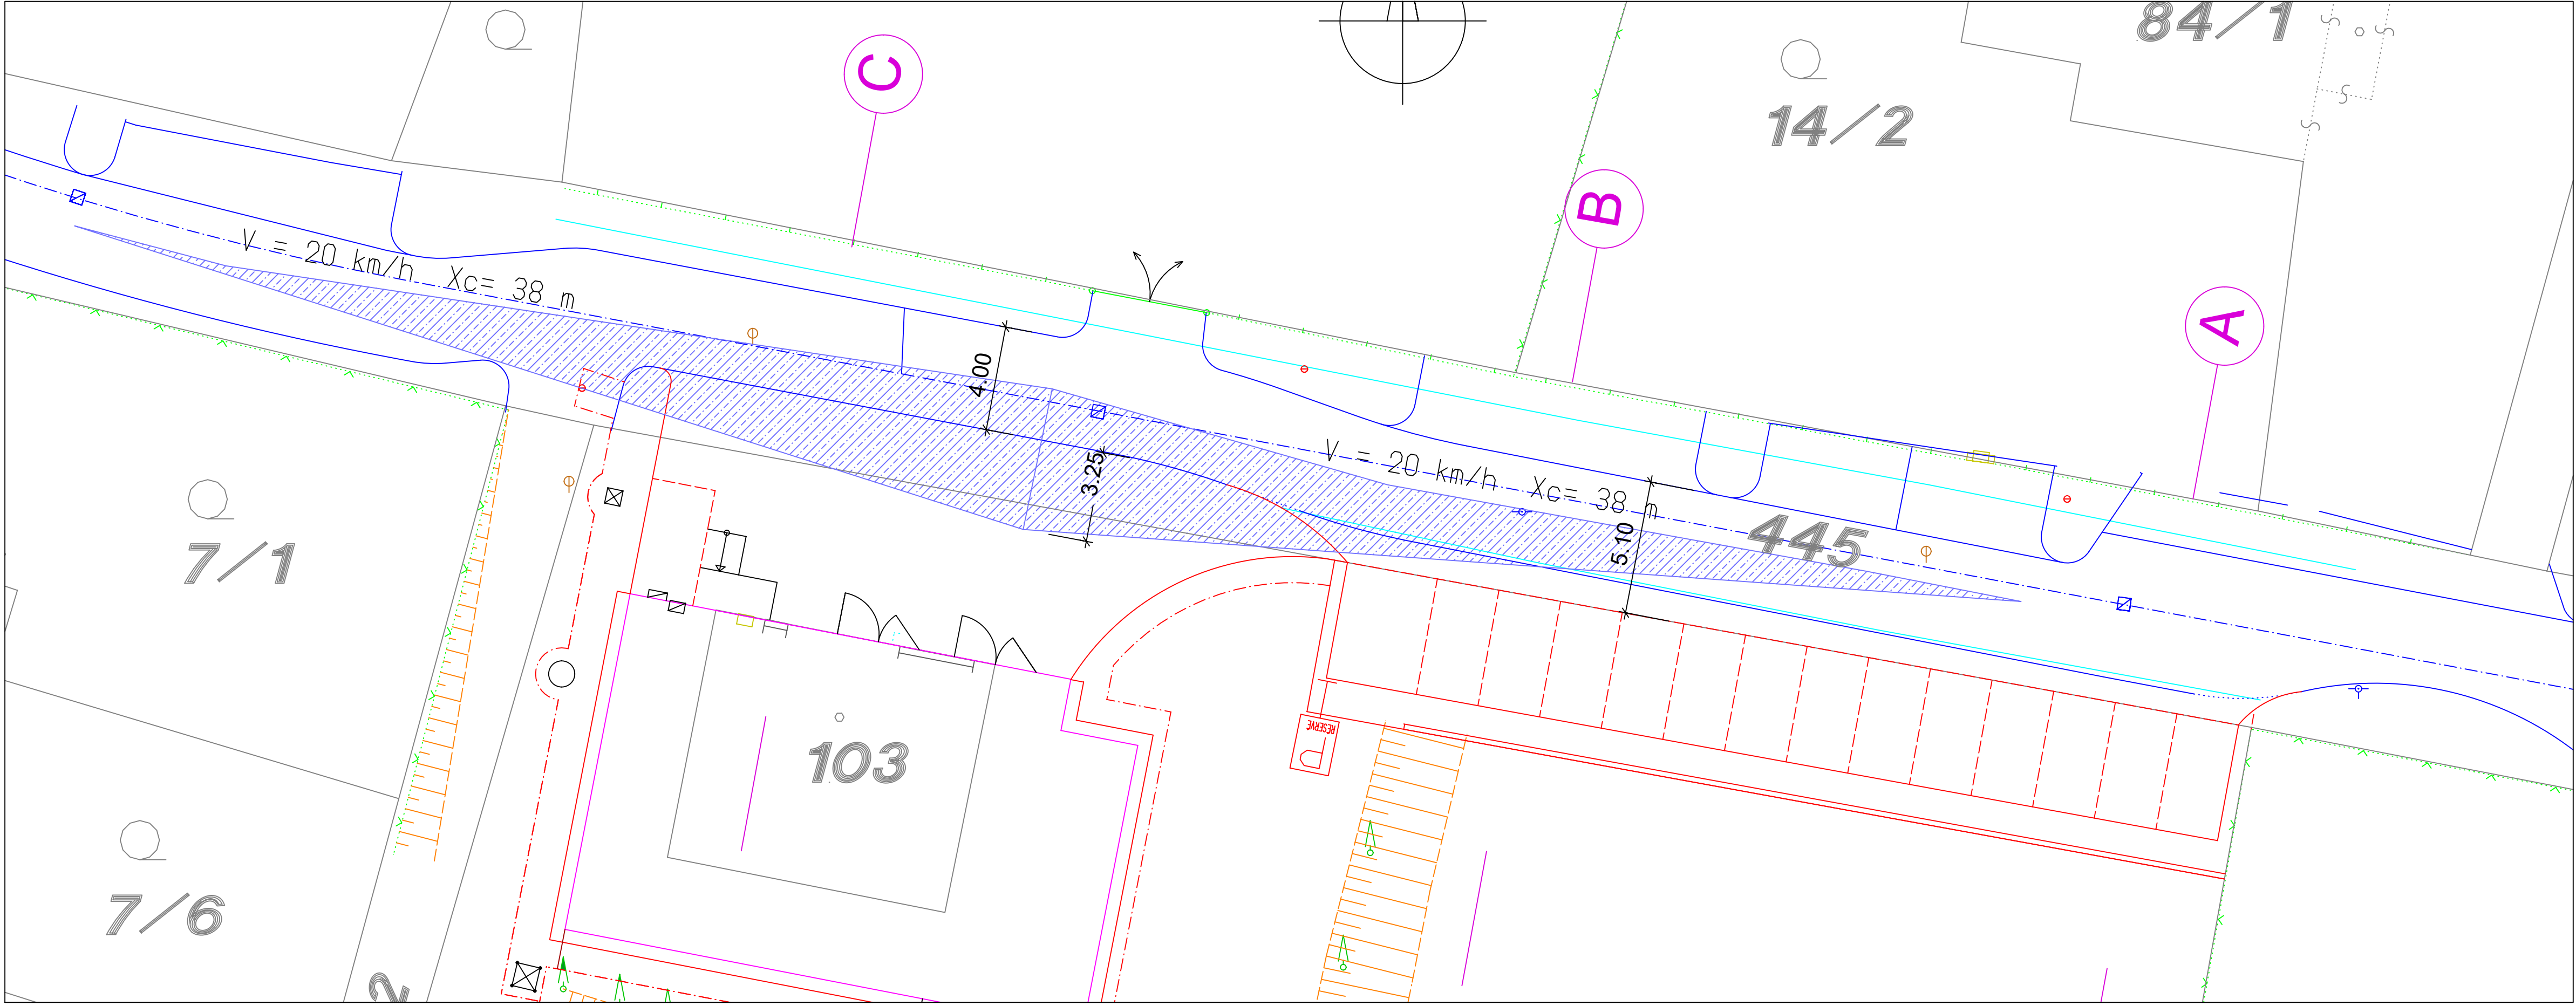

LEGENDA :

- STÁVAJÍCÍ STAV
- VYBOURÁVANÉ KONSTRUKCE
- HRANICE PARCEL
- NOVÉ KONSTRUKCE
- ROZHRANÍ A LOMY PLOCH
- VÝHLEDOVÝ STAV DLE PD "REKONSTRUKCE MÍSTNÍ KOMUNIKACE ŠTĚPÁNOVICE"
- HRANICE ROZSAHU ÚPRAV
- NOVÉ OPLOCENÍ
- ROZHLEDOVÉ TROJÚHELNÍKY

Vedoucí projektant	Vypracoval	Kreslil	Kontroloval	<div>MENE INDUSTRY</div> Lobezská 53, 326 00 Plzeň DIČ: CZ61171344	
ING. B. FRÖHLICH	P. BREJCHOVÁ		ING. Z. NĚMEC		
Okres: KLATOVY				Arch. číslo	17 / 08
Investor: MĚSTO KLATOVY, NÁM. MÍRU 62/I, 339 20 KLATOVY				Datum	07 / 08
VÝSTAVBA HASIČSKÉ ZBRojNICE ŠTĚPÁNOVICE				Měřítko	1 : 250
				Formát	6 x A4
				Paré č.	Výkres č. 05
ROZHLEDOVÉ POMĚRY					