

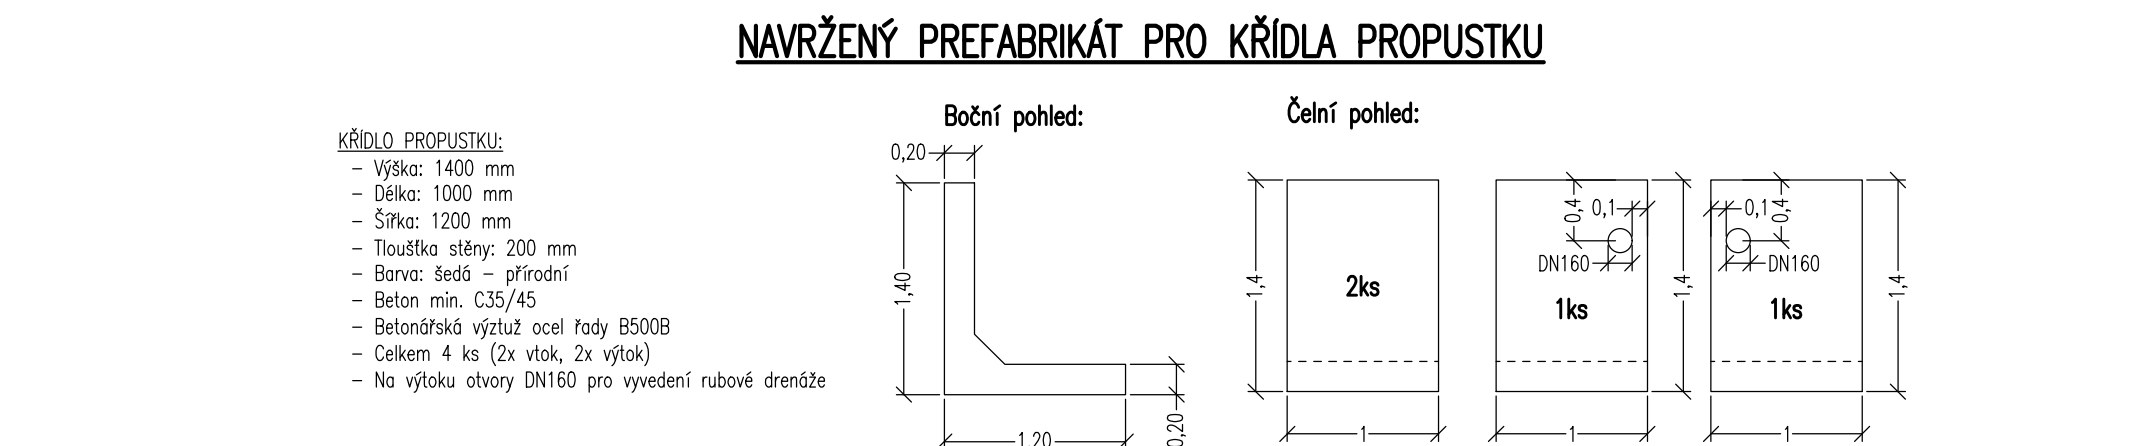
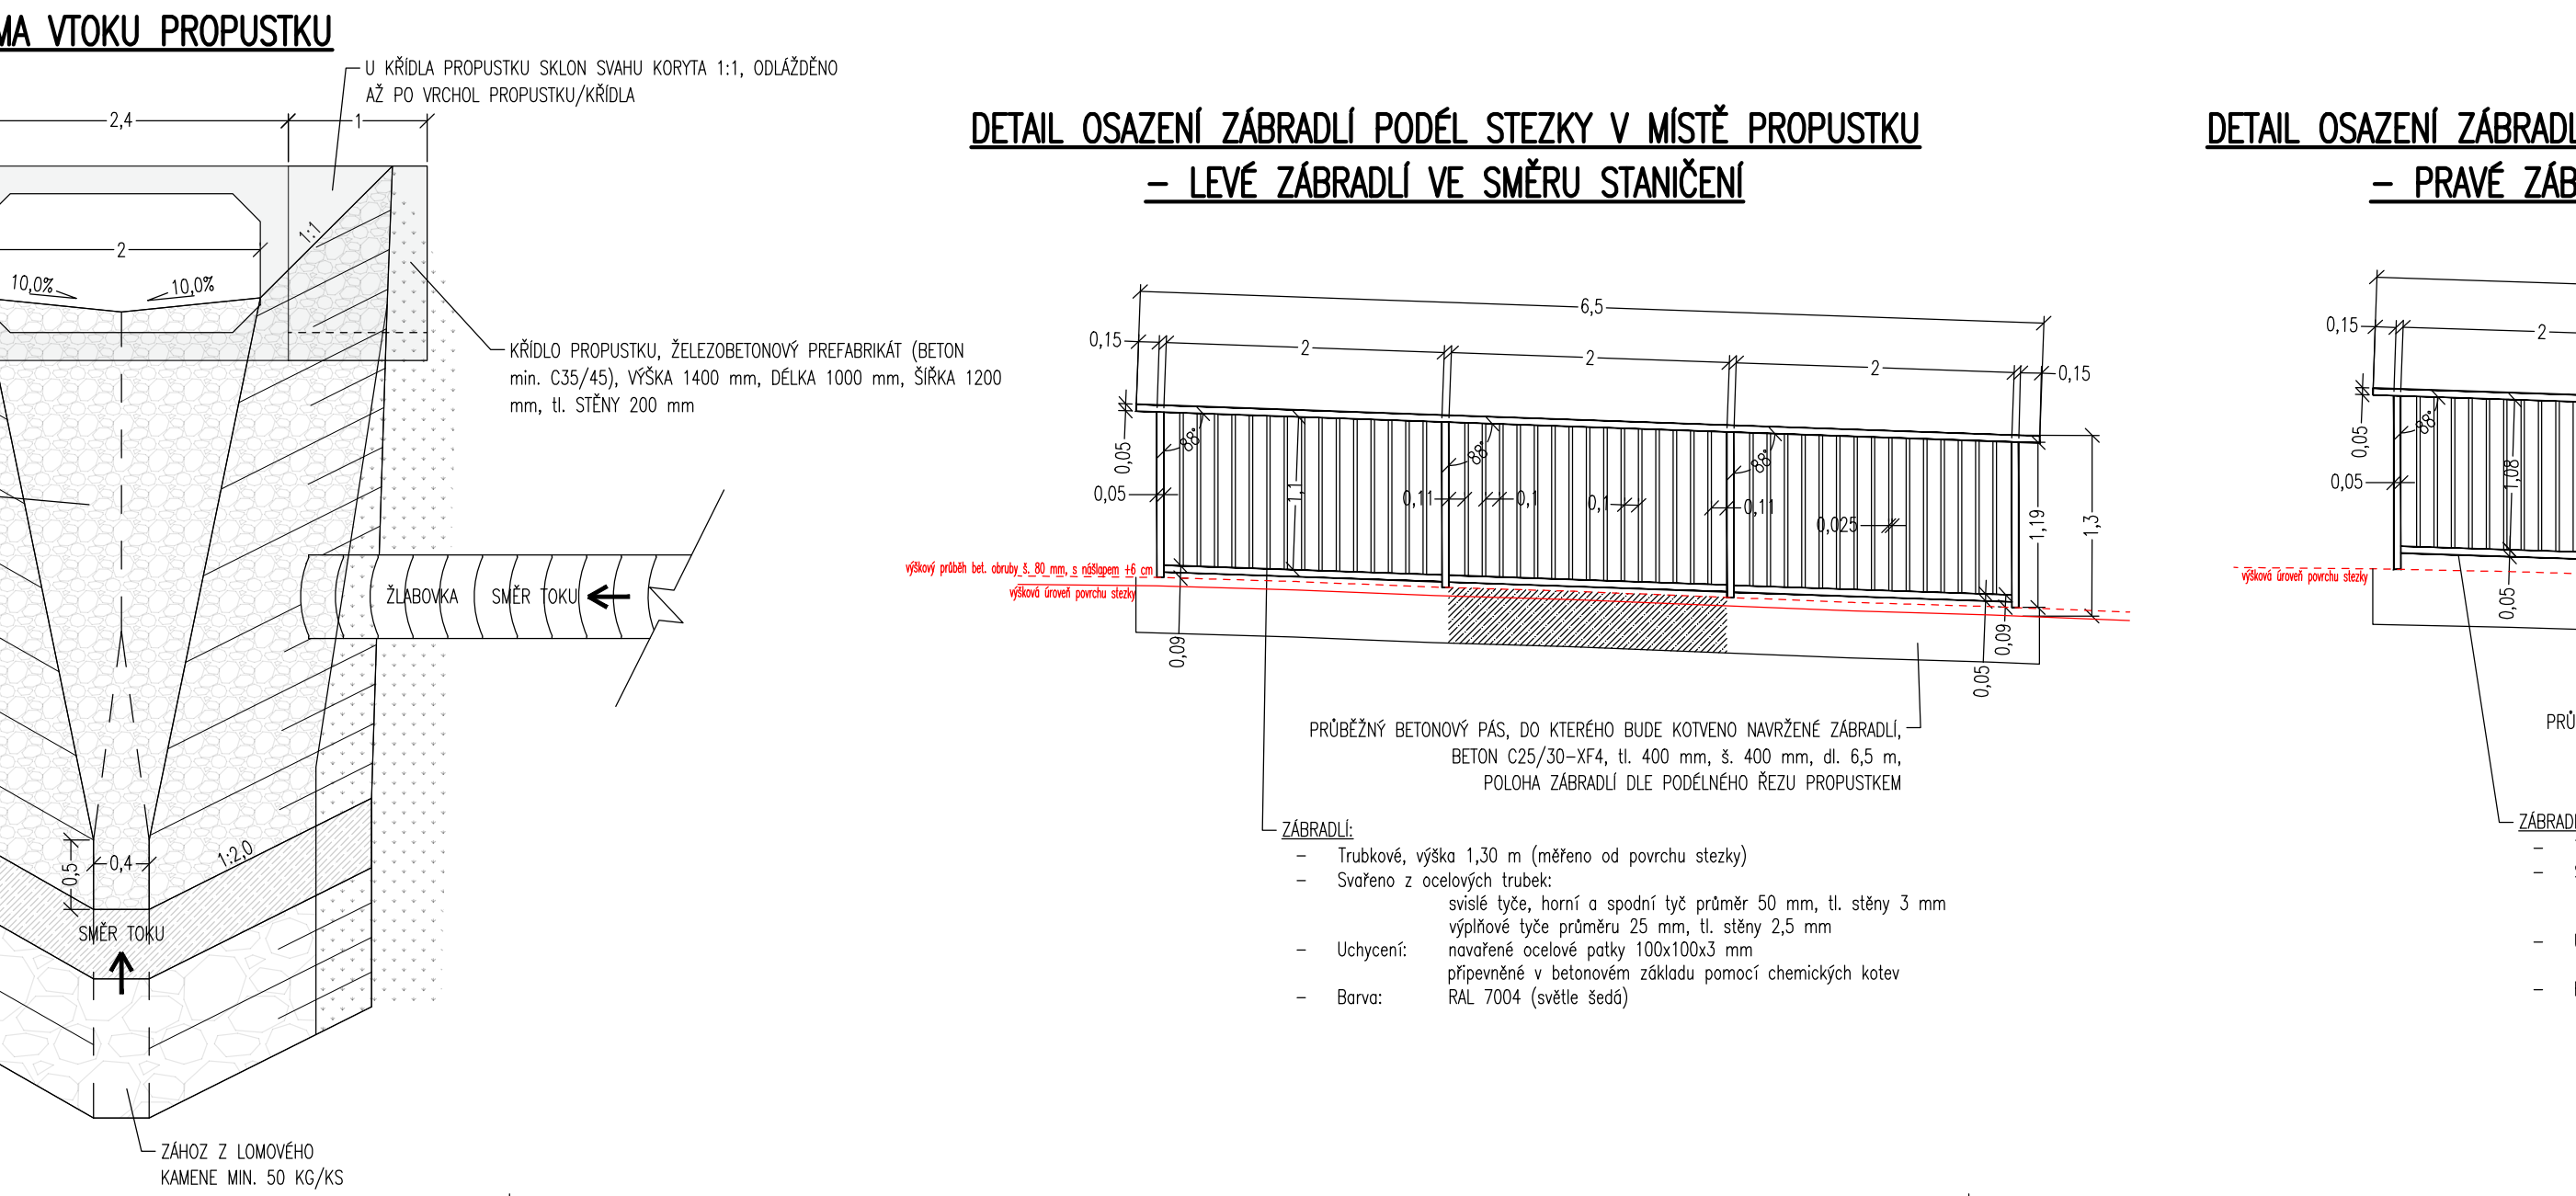
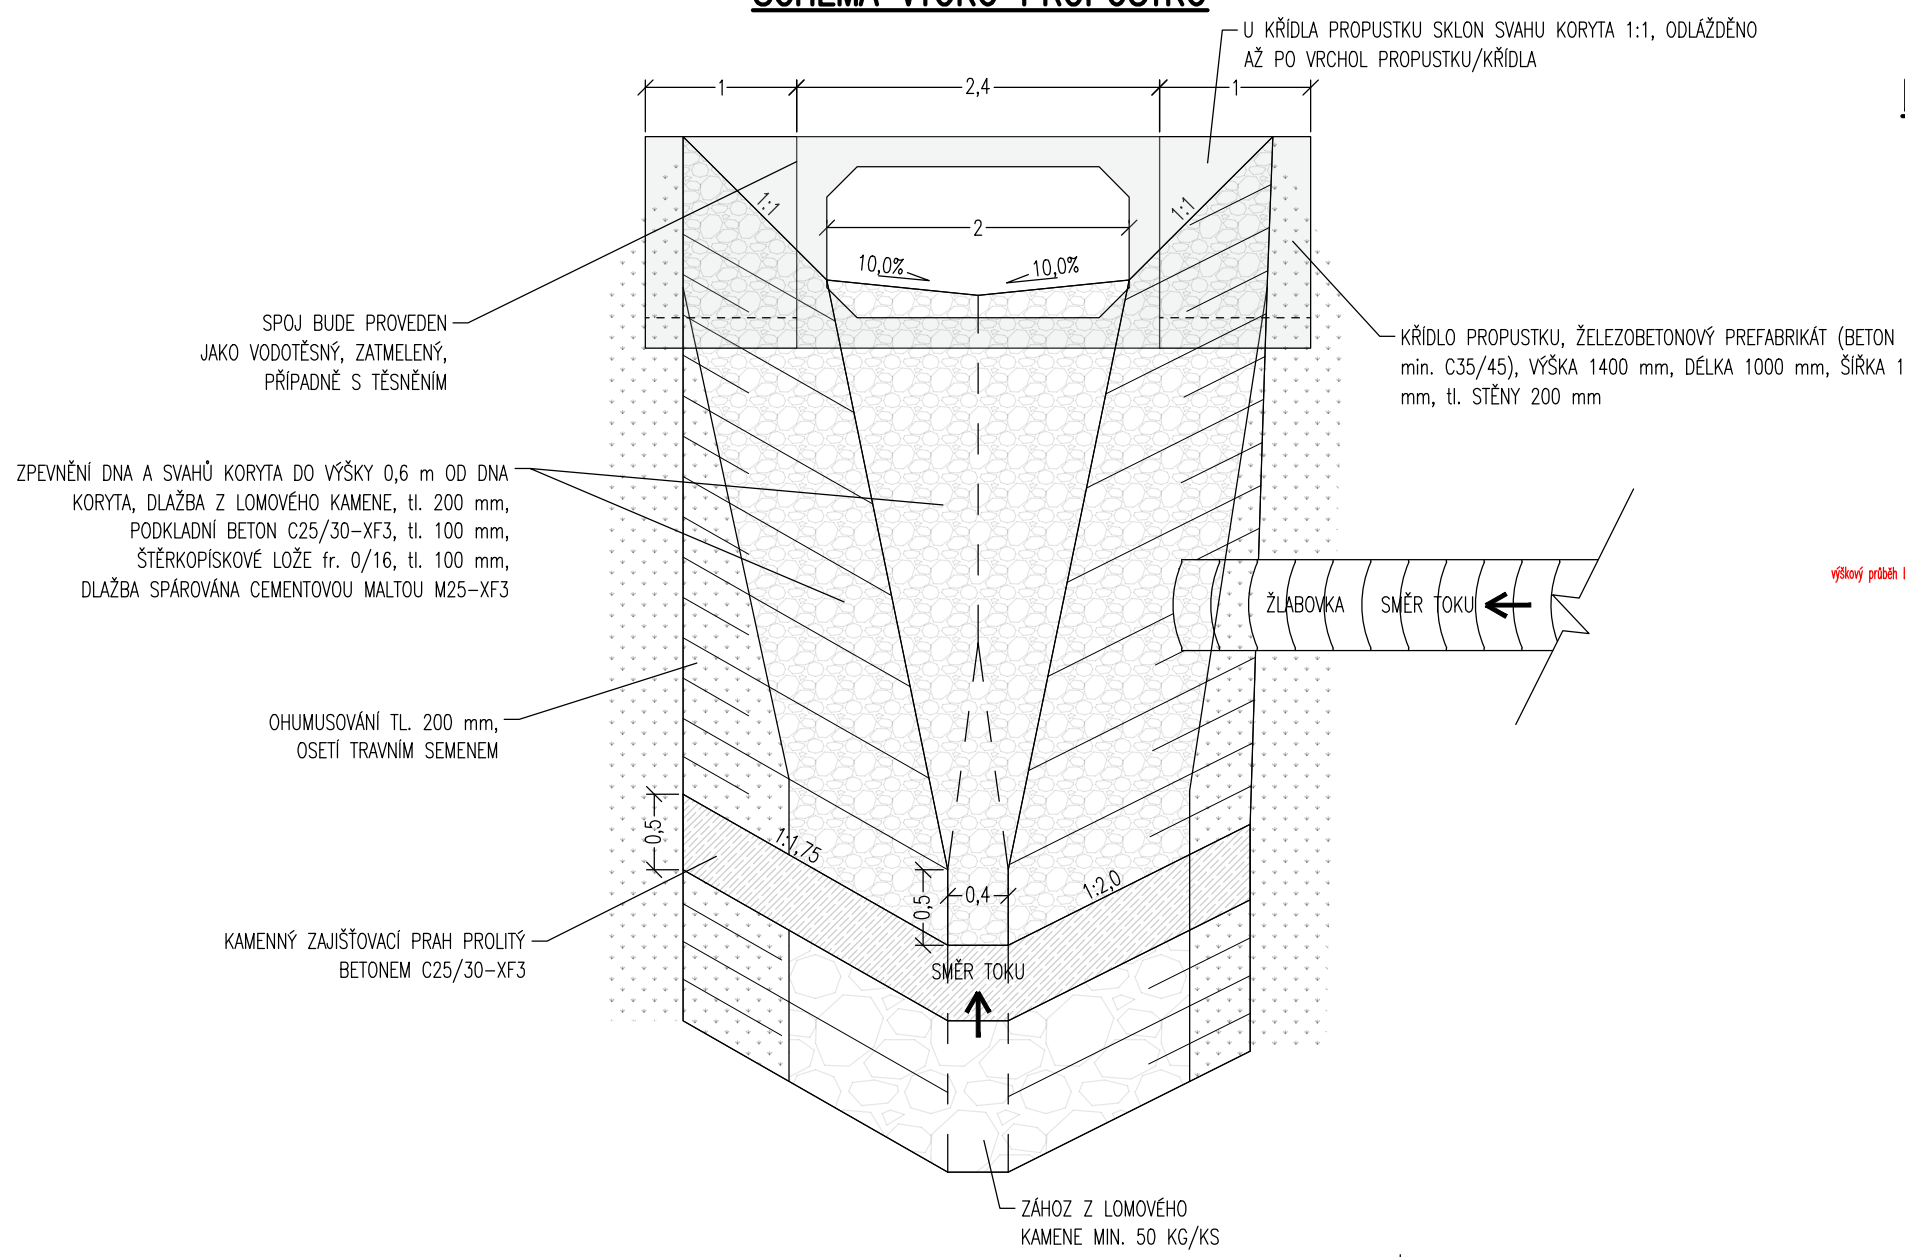
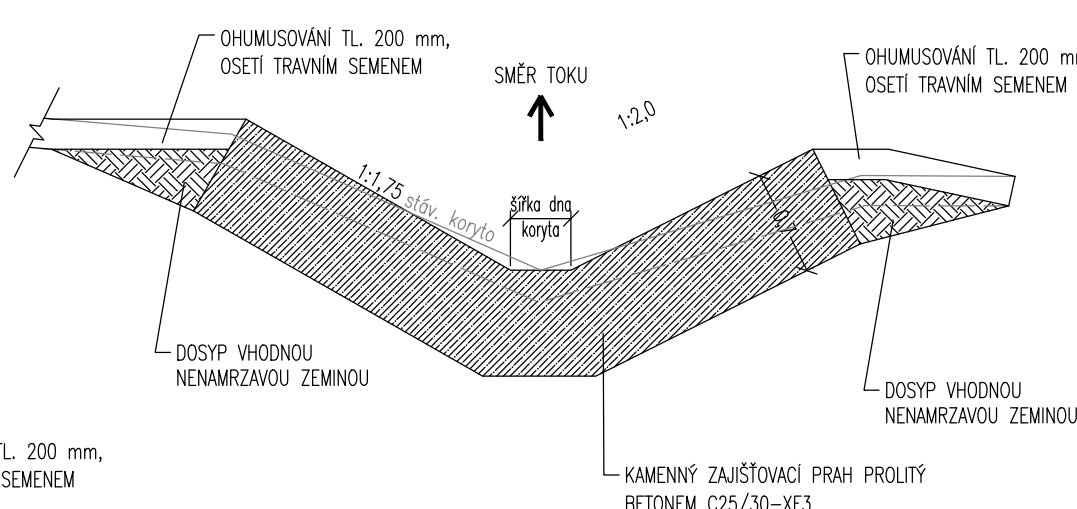



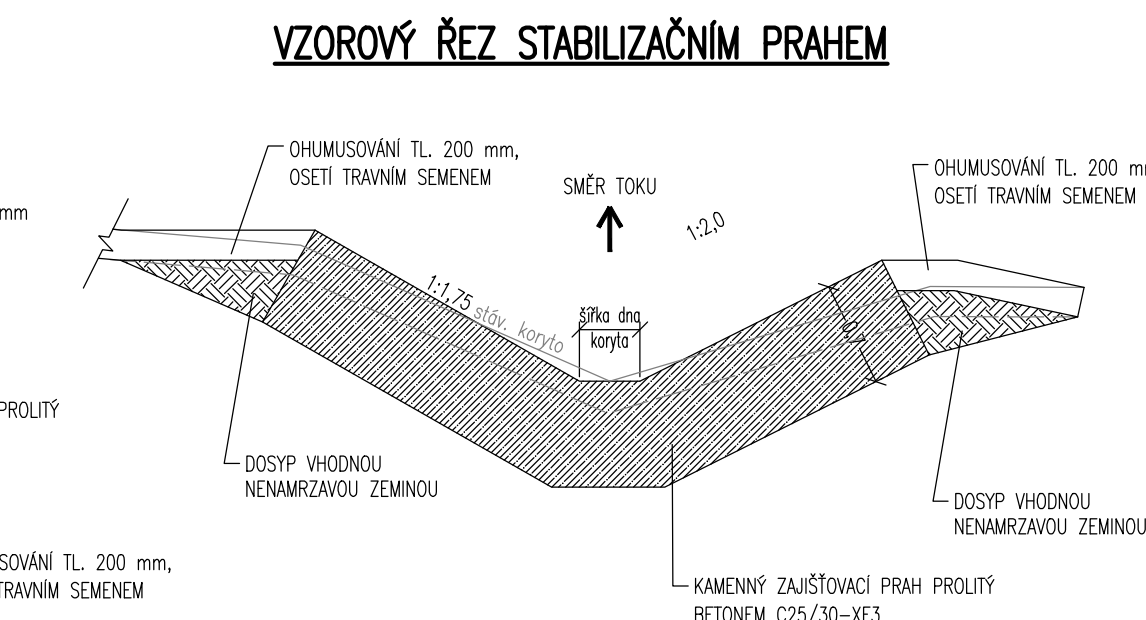


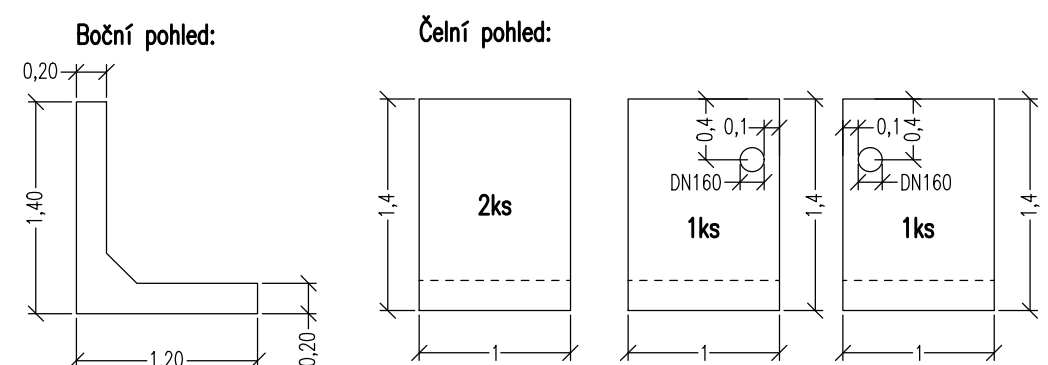

○ **OVĚŘENÍ STĚŽKY A VY**

(A) D2-N-3-VI-PIII DLE TP 170, upravená (R-mat nahrazen ACP 16+

V MÍSTECH SJEZDŮ BUDE NA VÁROVNÉ PÁSY POUŽITA BETONOVÁ RELJÉFNÍ DLAŽBA PRO NEVIDOMÉ 100/200/80, KTERÁ BUDE POLOŽENA DO LOŽNÍ VRSTVY MC TL. 40 mm.

ČÍSLO REVIZE:	DATUM REVIZE:	PŮVIS REVIZE:
2.	----	----
1.	----	----

Investor: Město Klatovy, nám. Míru 62, 339 01 Klatovy KÚ: Klatovy (665797)			
Zodpovědný projektant: Ing. Josef Filip, Ph.D.		PRACOVNÍ ČASÍ  PROJEKCE DOPRAVNÍ	
Vypracoval: Ing. Luboš Thomayer			

Dataum:	09/2023	Číslo zakázky:	22-016-4.01	Formátů A4:	9	Stupeň:	DPS
Zakázka:	KLATOVSKÉ - CYKLISTECKÁ PODĚL I/22 V PUŠKINOVÉ ULICI - OBJEKT DOPRAVNÍ STAVBY A PŘÍSLUŠENSTVÍ					Měřítok:	1:50
Příloha:	RÁMOVÝ PROPUSTEK					Číslo přílohy:	D.101.8