

II. ETAPA

Investor Město Klatovy, náměstí Míru 62, 339 01 Klatovy		Autorizace Ing. arch. Josef Černý	
Akce KLATOVY – PLAVECKÝ BAZÉN ÚPRAVY INTERIÉRŮ VSTUPNÍCH PROSTOR	 Máchova 714 339 01 Klatovy 3 T (+420) 376 310 430 cerny@projekcecerny.cz www.projekcecerny.cz Josef ČERNÝ projektční a architektonická kancelář	Zakázka 45/18	Paré č.
		Stupeň -	
Výkres TABULKY VÝROBKŮ	Měřítko -		Číslo výkresu D.1.1.11

TABULKA VÝPLNÍ OTVORŮ VNITŘNÍCH KONSTRUKCÍ (VI - mokrý provoz)

!!! Uvedené rozměry jsou orientační - je třeba je zaměřit přímo na stavbě !!!

Dodavatel předloží projektantovi výrobní dokumentaci k odsouhlasení

L = dveře levé, P = dveře pravé

OZN.

počet

1.NP



Dveře do mokra včetně zárubně

Dveře pro použití ve vlhkém a mokrému prostředí s teplotními rozdíly oddělovaných zón.

Konstrukce: rám z polystyrolových profilů s vloženým jádrem z polystyrénu tl. 34 mm. Oboustranně nalisovány desky z vysokotlakého laminátu HPL tloušťky 3mm.

Barva: bílá

Zárubně vhodné do vlhkého a mokrého prostředí:

Obložkové zárubně stavitelné dle tloušťky zdiva. Hliníková zárubeň osazená dosedacím těsnícím profilem.

Rádus zaoblení R=10mm. Pohledová šířka hliníkové zárubně 79 mm. Spoje zárubně na pokos 45°.

Povrchová úprava: RAL 9006 - eloxovaný přírodní hliník.

- 14ks dveřní stavěč



	<div data-bbox="831 976 884 1016" data-label="Image"> </div> Tl. zdiva 150mm	4L 3P
	<div data-bbox="1031 1111 1161 1344" data-label="Image"> </div> <p>Zárubeň na celou tloušťku zdi</p>	
<div data-bbox="135 1451 188 1491" data-label="Image"> </div> Tl. zdiva 150mm	1P	
<div data-bbox="323 1585 464 1818" data-label="Image"> </div> <p>Zárubeň na celou tloušťku zdi, dveřní mřížka (VZT část - 600x200mm) Dveře osadit madly dle vyhlášky 398/2009 pro bezbariérové užívání</p>		

TABULKA VÝPLNÍ OTVORŮ VNITŘNÍCH KONSTRUKCÍ (VI)

!!! Uvedené rozměry jsou orientační – je třeba je zaměřit přímo na stavbě !!!

Dodavatel předloží projektantovi výrobní dokumentaci k odsouhlasení

L = dveře levé, P = dveře pravé

OZN.

počet

1.NP



Vnitřní dveře včetně zárubně

Dveře pro použití ve vlhkém prostředí s teplotními rozdíly oddělovaných zón.

Konstrukce na bázi polyuretanu s oboustranně nalisovanými deskami z vysokotlakého laminátu HPL

tloušťky 3mm.

Barva: bílá

Zárubně vhodné do vlhkého prostředí, povrchová úprava – RAL 9006

Kování – broušený nerez + zámek, typ zámku dle požadavku provozovatele bude upřesněn v rámci AD

- 8ks dveřní zarážka nerez

- 14ks dveřní stavěč



<div>1 VI</div> <div>TL. zdiva 100mm</div> <div>2L 3P</div> <div> </div> <div>1ks - dveřní mřížka (VZT část - 445x82mm), místnost 1.21 Obložková zárubeň na šířku 100mm, celková šířka stěny 450, 550mm</div>	<div>2 VI</div> <div>TL. zdiva 100mm</div> <div>1L 4P</div> <div> </div> <div>1ks - dveřní mřížka (VZT část - 445x82mm), místnost 1.22</div>
<div>3 VI</div> <div>TL. zdiva 150mm</div> <div>4L 1P</div> <div> </div>	<div>4 VI</div> <div>TL. zdiva 100mm</div> <div>1L</div> <div> </div> <div>Dveře osadit madly dle vyhlášky 398/2009 pro bezbariérové užívání Obložková zárubeň na šířku 100mm, celková šířka stěny 600mm</div>
<div>5 VI</div> <div>TL. zdiva 100mm</div> <div>1L 2P</div> <div> </div> <div>1ks - dveřní mřížka (VZT část - 445x82mm), místnost 1.22</div>	<div>6 VI</div> <div>TL. zdiva 100mm</div> <div>1L</div> <div> </div>

TABULKA VÝPLNÍ OTVORŮ VNITŘNÍCH KONSTRUKCÍ (PS - prosklené stěny)

!!! Uvedené rozměry jsou orientační - je třeba je zaměřit přímo na stavbě !!!

Dodavatel předloží projektantovi výrobní dokumentaci k odsouhlasení

L = dveře levé, P = dveře pravé

OZN.	počet
	1.NP
<div> <div>1</div> <div>PS</div> </div> Prosklené stěny s dveřmi	1ks

1
PS


Prosklená stěna v plastovém rámu, barva antracitová, výška spodní části rámu, bezpečnostní polepy skel a nerez madlo dle požadavku vyhlášky 398/2009

Prosklení: čiré bezpečnostní (kalené) sklo, tl. skla určí dodavatel

Kování: otevíravé dveře: klika-klika, broušený nerez, samozavírač, který při požáru funguje jako samootevírač

posuvné dveře: automatické, pohybový senzor, dveře vybaveny náhradním zdrojem, při výpadku el. energie dojde k otevření dveří v místě průchodu nízká přechodová lišta

světlá šířka průchozích částí musí být stejná jako u vstupní prosklené stěny!

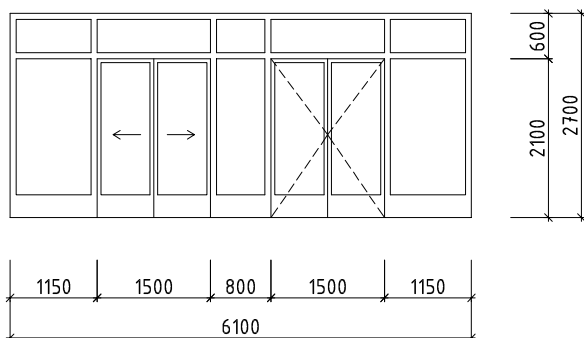

Vnitřní prosklená stěna s posuvnými a otevíravými dveřmi

2
PS


1ks

Prosklená stěna v plastovém rámu, barva antracitová, výška spodní části rámu, bezpečnostní polepy skel a nerez madlo dle požadavku vyhlášky 398/2009

Prosklení: čiré bezpečnostní (kalené) sklo, tl. skla určí dodavatel

Kování: klika-klika, broušený nerez + zámek FAB, samozavírač, který při požáru funguje jako samootevírač

v místě průchodu nízká přechodová lišta

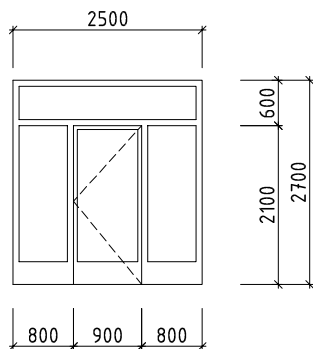


Vnitřní prosklená stěna s otevíravými dveřmi

3
PS

1ks

Dtto 2/PS, vyjma požadavku na splnění vyhlášky 398/2009

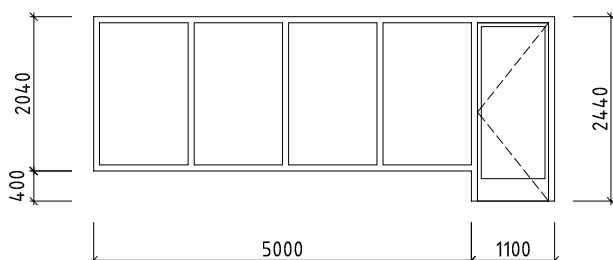

Vnitřní prosklená stěna s otevíravými dveřmi

TABULKA VÝROBKŮ (TR)

!!! Uvedené rozměry jsou orientační - je třeba je zaměřit přímo na stavbě !!!
Dodavatel předloží projektantovi výrobní dokumentaci k odsouhlasení

OZN.

počet

1.NP




Montované kabiny


Kabiny vhodné do vlhkých a mokrých provozů
Konstrukce kabin: vysokotlaký laminát HPL tl. 12 mm v kombinaci s nerezovými doplňky.
Celková výška kabin 2030 mm. Výškově nastavitelné podpěrné nohy.
Nerezové panty vždy 3 ks na dveře s možností kombinace dvou samouzavíracích a jednoho obyčejného pantu.
Uzavírání dveří západkou se signalizací obsazení kabiny a možností nouzového otevření.
horní ztužující hrazda 40x40 mm - hliníková s povrchovou úpravou elox. uvnitř kabiny.
Barva: bílá - barva bude upřesněna v rámci AD (požadavek na vzorek od vybraného dodavatele)




1

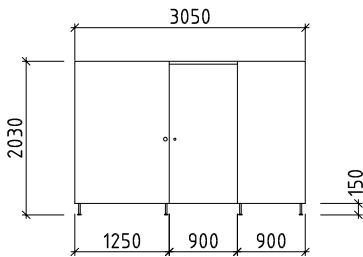


1

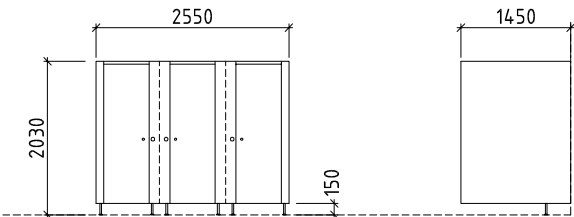

1

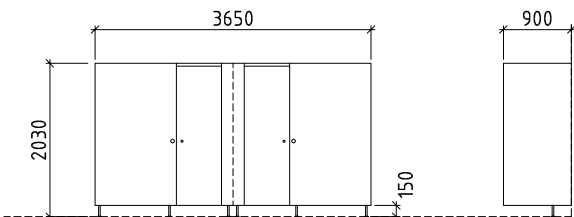

2

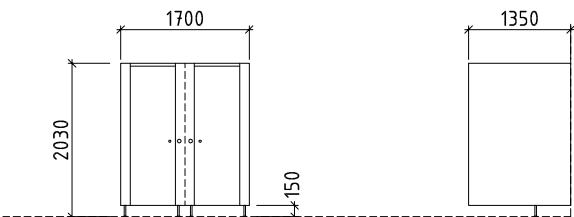

TABULKA VÝROBKŮ (TR)

!!! Uvedené rozměry jsou orientační – je třeba je zaměřit přímo na stavbě !!!
Dodavatel předloží projektantovi výrobní dokumentaci k odsouhlasení

OZN.	počet
	1.NP
<div style="display: flex; align-items: center;"> <div style="border: 1px solid black; border-radius: 50%; padding: 2px; margin-right: 5px;">2</div> <div style="border: 1px solid black; border-radius: 50%; padding: 2px; margin-right: 5px;">TR</div> <div>Obklad zděné lavičky</div> </div>	kpl.


Materiál: HPL deska tl. 12mm vhodná do vlhkých a mokrých provozů

Konstrukce: HPL desky tl. 12mm jako sedák na stávající podezděné překročné lavičce.

Barva: v modré barvě 0237 Enzianblau a zelené barvě 0725 Gelbgrun – barva bude upřesněna v rámci AD (požadavek na vzorek od vybraného dodavatele)

Rozměry: 1x 5650mm a 1x 5750mm (ověřit dle skutečné délky podezděné lavičky), výška 350mm

obklad

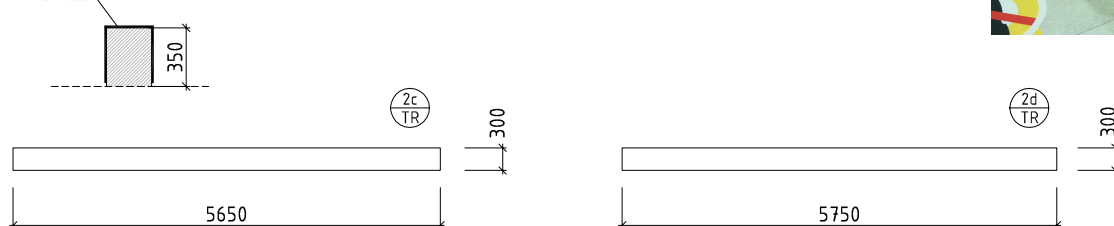


<div style="display: flex; align-items: center;"> <div style="border: 1px solid black; border-radius: 50%; padding: 2px; margin-right: 5px;">3</div> <div style="border: 1px solid black; border-radius: 50%; padding: 2px; margin-right: 5px;">TR</div> <div>Lavička</div> </div>	9
--	---

Lavička vhodná do vlhkých a mokrých provozů

Materiál: HPL deska vsazená do hliníkových profilů s povrchovou úpravou přírodní elox.

Konstrukce: Sedák lavice z hliníkových profilů, ve kterých jsou zasazeny HPL desky. Hliníkové profily jsou ukončeny rektifikačními stavitelnými prvky. Spojení vodorovné a svislé části je provedeno systémem plastových vyztužených spojek. Hliníkové profily lavic mají hrany R=6mm.

Barva: dle barevnosti dané místnosti (modrá, zelená) – barva bude upřesněna v rámci AD (požadavek na vzorek od vybraného dodavatele)

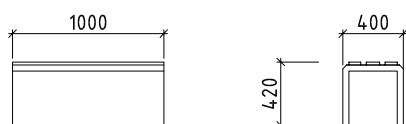


<div style="display: flex; align-items: center;"> <div style="border: 1px solid black; border-radius: 50%; padding: 2px; margin-right: 5px;">4c</div> <div style="border: 1px solid black; border-radius: 50%; padding: 2px; margin-right: 5px;">TR</div> <div>Odkládací police se zrcadly</div> </div>	1
---	---

Police vhodná do vlhkých a mokrých provozů

Materiál: HPL deska tl. 12mm, včetně obkladu mezi zrcadly

Barevné provedení: bude vybráno v rámci AD ze vzorníku HPL

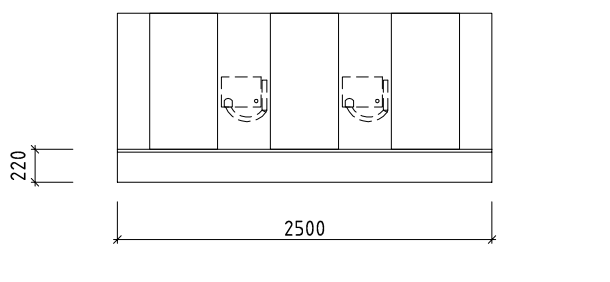

TABULKA VÝROBKŮ (TR)

!!! Uvedené rozměry jsou orientační – je třeba je zaměřit přímo na stavbě !!!
Dodavatel předloží projektantovi výrobní dokumentaci k odsouhlasení

OZN.	počet
	1.NP
<div style="display: flex; align-items: center;"> <div style="border: 1px solid black; border-radius: 50%; width: 20px; height: 20px; display: flex; align-items: center; justify-content: center; margin-right: 5px;"> <div style="border-top: 1px solid black; width: 10px; height: 10px; margin: 2px;"></div> <div style="margin: 2px;">7</div> </div> <div>Šatní skříňky pro osoby s omezenou schopností pohybu</div> </div>	1

Konstrukce skříňky: Pevnostní kostra celé skříně – eloxovaný hliník. Zvýšená pozornost na bezpečnost a antivandal provedení. Profily zvyšující bezpečnost na straně pantů a ztužení v oblasti zámků. Podpěry polic jsou z nerez, integrované do hliníkového profilu skříňek. Police skříní jsou nýtovány k nerezovým podpěrám.

Podnož skříní je z hliníkových jechlů. Podpěrné nohy výškově nastavitelné.

Korpusy skříní z vysokotlakého laminátu tl. 4 mm a 8 mm.


Dveře skříní tl. 8mm vložené do průběžného pantového profilu.

Vybavení skříňek: dolní polička, 2 stropní háčky

Skříňky budou osazeny elektronickým zámekem

Barva: bílá, čela skříňek budou v modré barvě 0237 Enzianblau – barva bude upřesněna v rámci AD (požadavek na vzorek od vybraného dodavatele)

CELKOVÝ POČET SKŘÍŇEK: 3 jednoduché

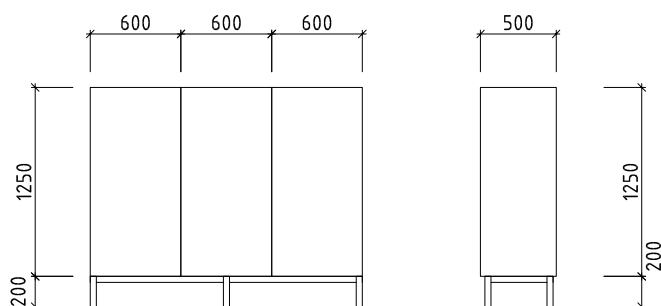

<div style="display: flex; align-items: center;"> <div style="border: 1px solid black; border-radius: 50%; width: 20px; height: 20px; display: flex; align-items: center; justify-content: center; margin-right: 5px;"> <div style="border-top: 1px solid black; width: 10px; height: 10px; margin: 2px;"></div> <div style="margin: 2px;">8</div> </div> <div>Šatní skříňky bez lavičky s podnoží z Al jechlů</div> </div>	2
---	---

Konstrukce skříňky: se zvýšenou pozorností na bezpečnost a antivandal provedení. Pevnostní kostra celé skříně – eloxovaný hliník. Profily zvyšující bezpečnost na straně pantů a ztužení v oblasti zámků. Pant průběžný, tvořen celým hliníkovým profilem.

Podpěry polic z nerez, integrované do hliníkového profilu skříňek.


Police skříní nýtovány k nerezovým podpěrám. Podnož skříní je z hliníkových jechlů. Podpěrné nohy výškově nastavitelné. Korpusy skříní z vysokotlakého laminátu tl. 4 mm a 8 mm. Dveře skříní tl. 8mm vložené do průběžného pantového profilu.

Vybavení skříňek: horní polička, šatní tyč

Skříňky budou osazeny elektronickým zámekem

Barva: bílá, čela skříňek budou v modré barvě 0237 Enzianblau – barva bude upřesněna v rámci AD (požadavek na vzorek od vybraného dodavatele)

CELKOVÝ POČET SKŘÍŇEK: 4 jednoduché

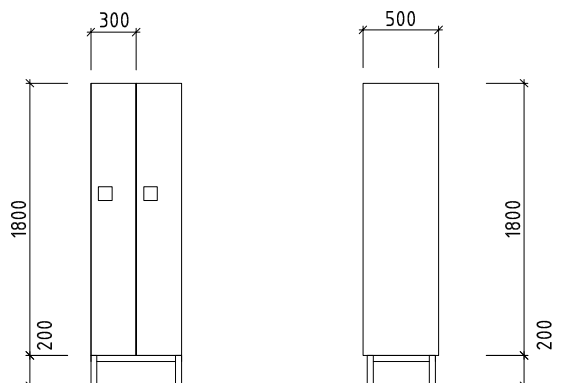

TABULKA VÝROBKŮ (TR)

!!! Uvedené rozměry jsou orientační – je třeba je zaměřit přímo na stavbě !!!
 Dodavatel předloží projektantovi výrobní dokumentaci k odsouhlasení

OZN.

počet

1.NP




Šatní skříňky s lavičkou na podezděném soklu

Konstrukce skříňky: se zvýšenou pozorností na bezpečnost a antivandal provedení. Pevnostní kostra celé skříně – eloxovaný hliník. Profily zvyšující bezpečnost na straně pantů a ztužení v oblasti zámků. Pant průběžný, tvořen celým hliníkovým profilem.
 Podpěry polic z nerez, integrované do hliníkového profilu skříňek.
 Police skříňní nýtovány k nerezovým podpěrám. Podnož skříňní vyzdělána s keramickým obkladem. Korpusy skříňní z vysokotlakého laminátu tl. 4 mm a 8 mm.
 Dveře skříňní tl. 8mm vloženy do průběžného pantového profilu.
 Vybavení skříňek: horní polička, šatní tyč
 Skříňky budou osazeny elektronickým zámkem
 Součástí skříňek je vykonzolovaná lavička v provedení dtto 3/TR, barva jako půlené skříňky
 Barva: bílá, čela půlených skříňek budou v modré barvě 0237 Enzianblau a zelené barvě 0725 Gelbgrün – barva bude upřesněna v rámci AD (požadavek na vzorek od vybraného dodavatele)



CELKOVÝ POČET SKŘÍŇEK: 40 jednoduchých
 24 půlených (tzn. 48 skříňek)


<div>6a</div> <div>TR</div>	Šatní skříňky jednoduché	12	<div>6b</div> <div>TR</div>	Šatní skříňka jednoduchá	4
<div>6c</div> <div>TR</div>	Šatní skříňky půlené				8

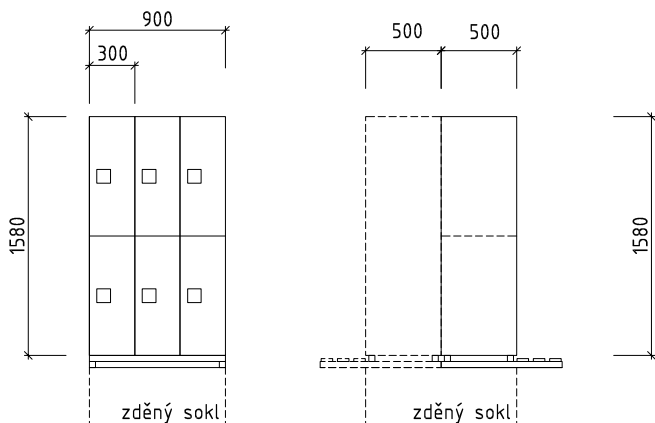

TABULKA VÝROBKŮ (TR - atypické prvky)

!!! Uvedené rozměry jsou orientační - je třeba je zaměřit přímo na stavbě !!!
 Dodavatel předloží projektantovi výrobní dokumentaci k odsouhlasení

OZN.	počet
	1.NP
<div style="display: flex; align-items: center;"> <div style="border: 1px solid black; border-radius: 50%; padding: 2px; margin-right: 5px;">1 AT</div> Lavička </div>	4

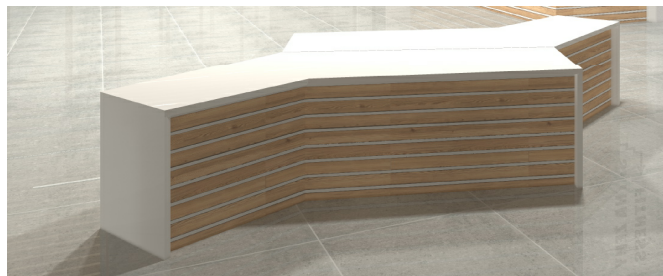


Sedací plocha, boky - hpl bílá polomat, hladký povrch


Výplň - hpl dekor dřeva (0290akari)

- deska bude nařezaná na "latě" o šířce 40mm, přilepená/přišroubovaná skrytými šrouby k podkladní bílé desce
- mezera mezi "latěmi" 20mm
- veškeré zvolené materiály a upevňovací prvky musí odolávat zvýšenému požadavku na umístění ve vlhkém prostředí bazénové haly


Materiály budou upřesněny v rámci AD (požadavek na vzorek od vybraného dodavatele), dodavatel zpracuje dílenskou dokumentaci a předloží architektovi ke schválení.

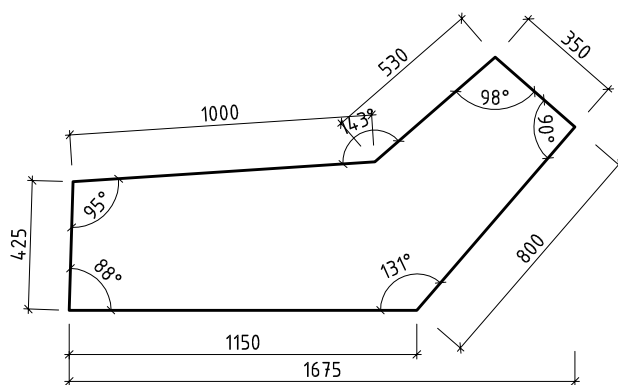

PŮDORYS / 1:25

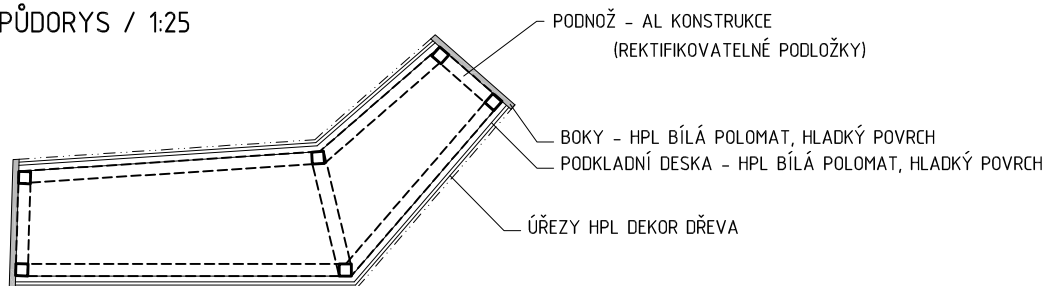


PŮDORYS - VNITŘNÍ ČELNĚNÍ

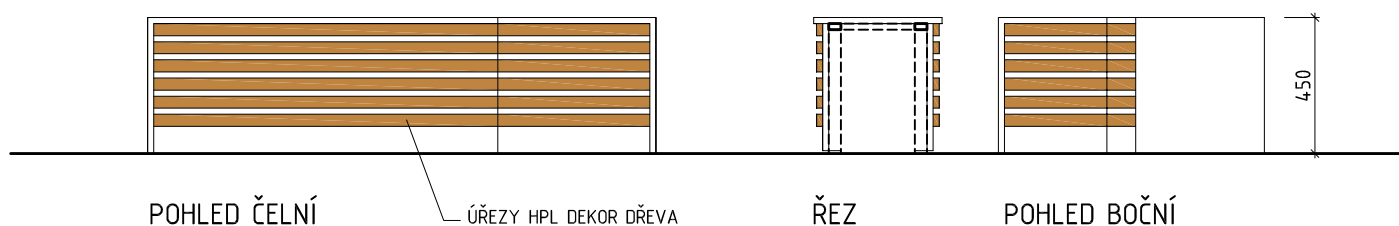


TABULKA VÝROBKŮ (TR - atypické prvky)		
!!! Uvedené rozměry jsou orientační – je třeba je zaměřit přímo na stavbě !!! Dodavatel předloží projektantovi výrobní dokumentaci k odsouhlasení		
OZN.	počet	
	1.NP	
<div><div><div>2</div><div>AT</div></div></div> Lavička před prosklenou stěnou do bazénu	1	


Sedací plocha, boky – hpl bílá polomat, hladký povrch
Výplň – hpl dekor dřeva (0290akari)
- deska bude nařezaná na “latě” o šířce 40mm, přilepená/přišroubovaná skrytými šrouby k podkladní bílé desce
- mezera mezi “latěmi” 20mm
- veškeré zvolené materiály a upevňovací prvky musí odolávat zvýšenému požadavku na umístění ve vlhkém prostředí bazénové haly
Materiály budou upřesněny v rámci AD (požadavek na vzorek od vybraného dodavatele), dodavatel zpracuje dílenskou dokumentaci a předloží architektovi ke schválení.

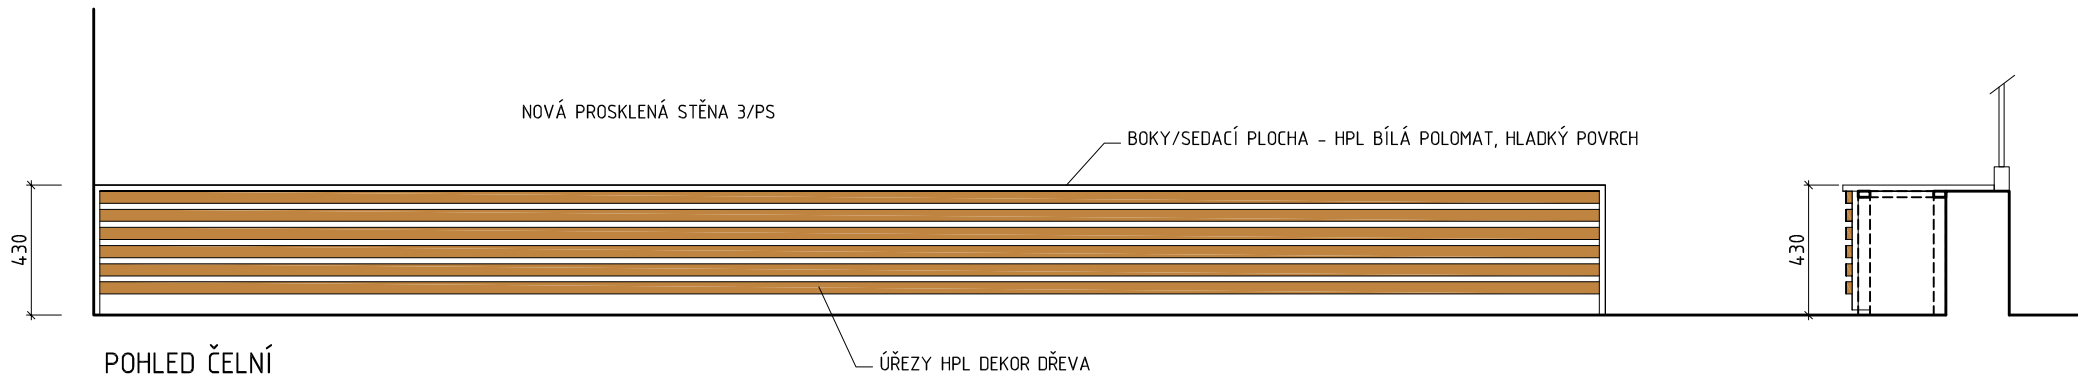

POHLED ČELNÍ

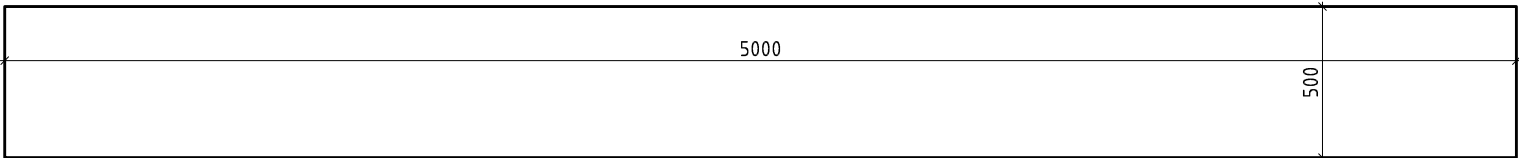

PŮDORYS / 1:25

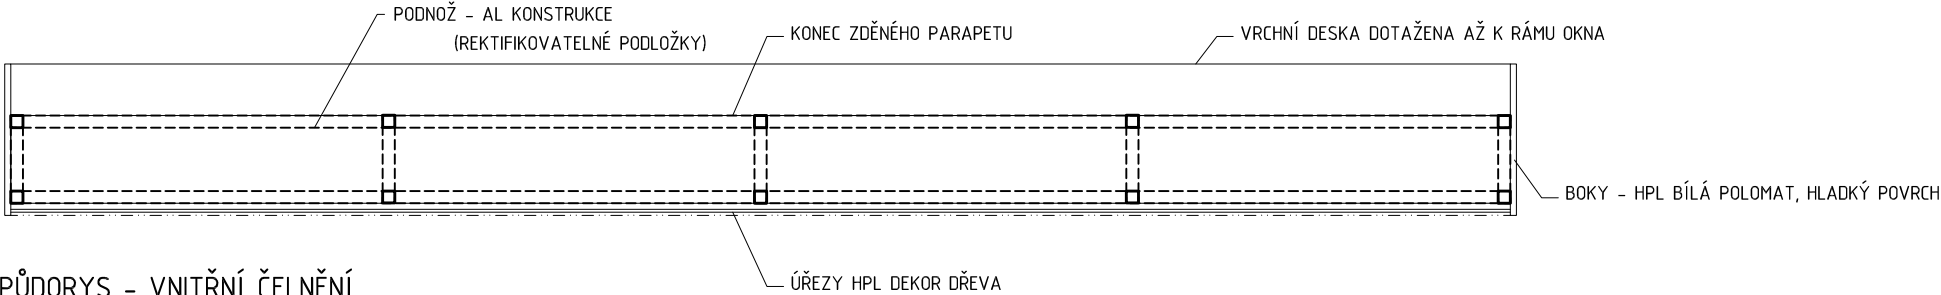

PŮDORYS - VNITŘNÍ ČELNĚNÍ


TABULKA VÝROBKŮ (TR - atypické prvky)		
!!! Uvedené rozměry jsou orientační – je třeba je zaměřit přímo na stavbě !!! Dodavatel předloží projektantovi výrobní dokumentaci k odsouhlasení		
OZN.	počet	
	1.NP	
<div><div><div>3</div><div>AT</div></div>Recepce</div>	1	

- Psací plocha, boky – hpl bílá polomat, hladký povrch
- Výplň – hpl dekor dřeva (0290akari)
- deska bude nařezaná na "latě" o šířce 40mm, přilepená/příšroubovaná skrytými šrouby k podkladní bílé desce
 - mezera mezi "latěmi" 20mm
 - veškeré zvolené materiály a upevňovací prvky musí odolávat zvýšenému požadavku na umístění ve vlhkém prostředí bazénové haly

Konstrukce – kovová podnož, podstavná skříň

Prosklení – lepené sklo, kotvené do podnože a do boků s výdejním okénkem

Materiály budou upřesněny v rámci AD (požadavek na vzorek od vybraného dodavatele), dodavatel zpracuje dílenskou dokumentaci a předloží architektovi ke schválení.

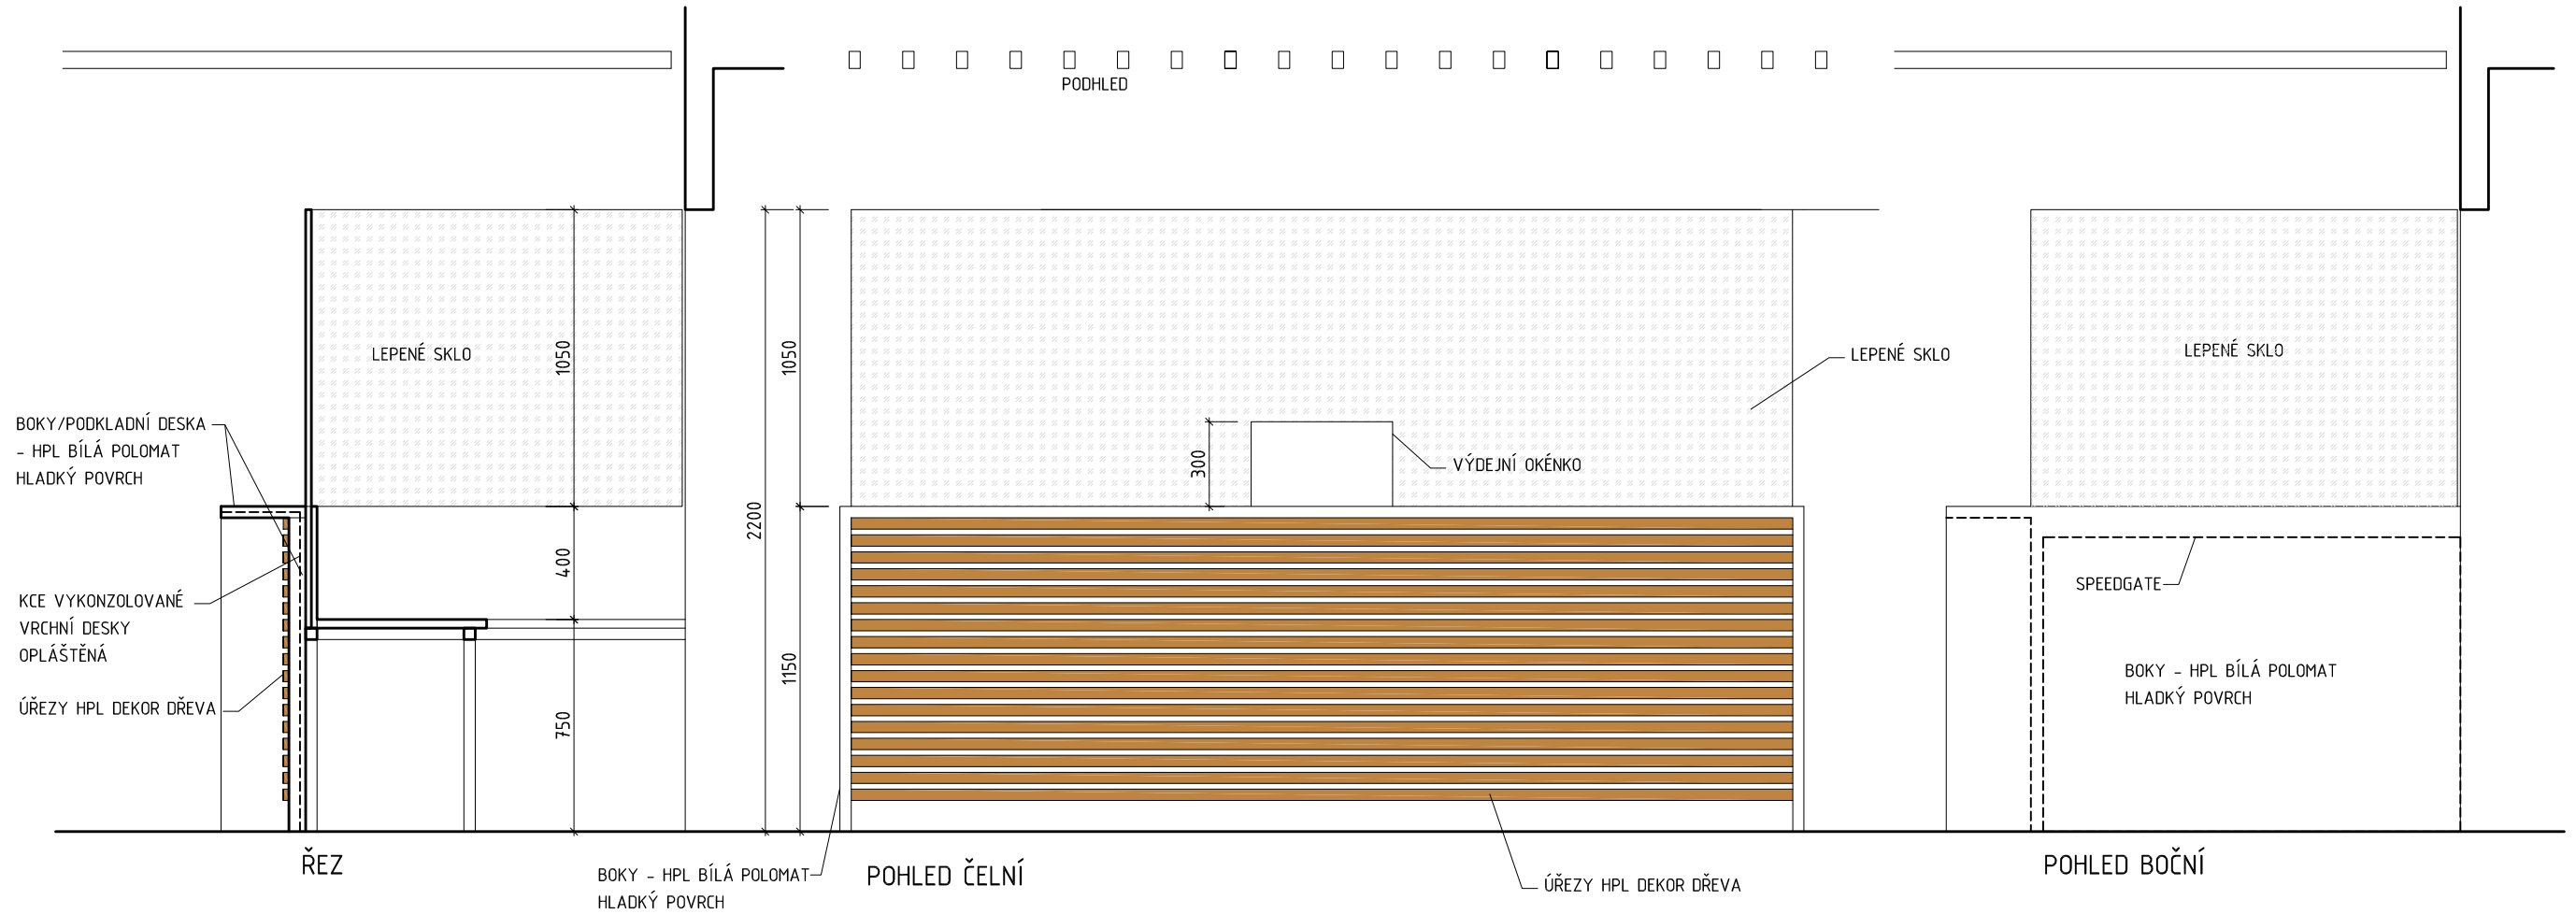


TABULKA VÝROBKŮ (TR - atypické prvky)		
!!! Uvedené rozměry jsou orientační – je třeba je zaměřit přímo na stavbě !!! Dodavatel předloží projektantovi výrobní dokumentaci k odsouhlasení		
OZN.	počet	
	1.NP	
<div><div><div>3</div><div>AT</div></div>Recepce</div>	1ks	

Psací plocha, boky – hpl bílá polomat, hladký povrch
Výplň – hpl dekor dřeva (0290akari)
- deska bude nařezaná na "latě" o šířce 40mm, přilepená/přišroubovaná skrytými šrouby k podkladní bílé desce
- mezera mezi "latěmi" 20mm
- veškeré zvolené materiály a upevňovací prvky musí odolávat zvýšenému požadavku na umístění ve vlhkém prostředí bazénové haly


Konstrukce – kovová podnož, podstavná skříň
Prosklení – lepené sklo, kotvené do podnože a do boků s výdejním okénkem
Materiály budou upřesněny v rámci AD (požadavek na vzorek od vybraného dodavatele), dodavatel zpracuje dílenskou dokumentaci a předloží architektovi ke schválení.

Další vybavení recepce v běžném rozsahu:
- box na čipy
- otevřená skříňka na klíče do dětských šaten a pro invalidy
- kancelářská židle
- odpadkový koš

PŮDORYS / 1:25

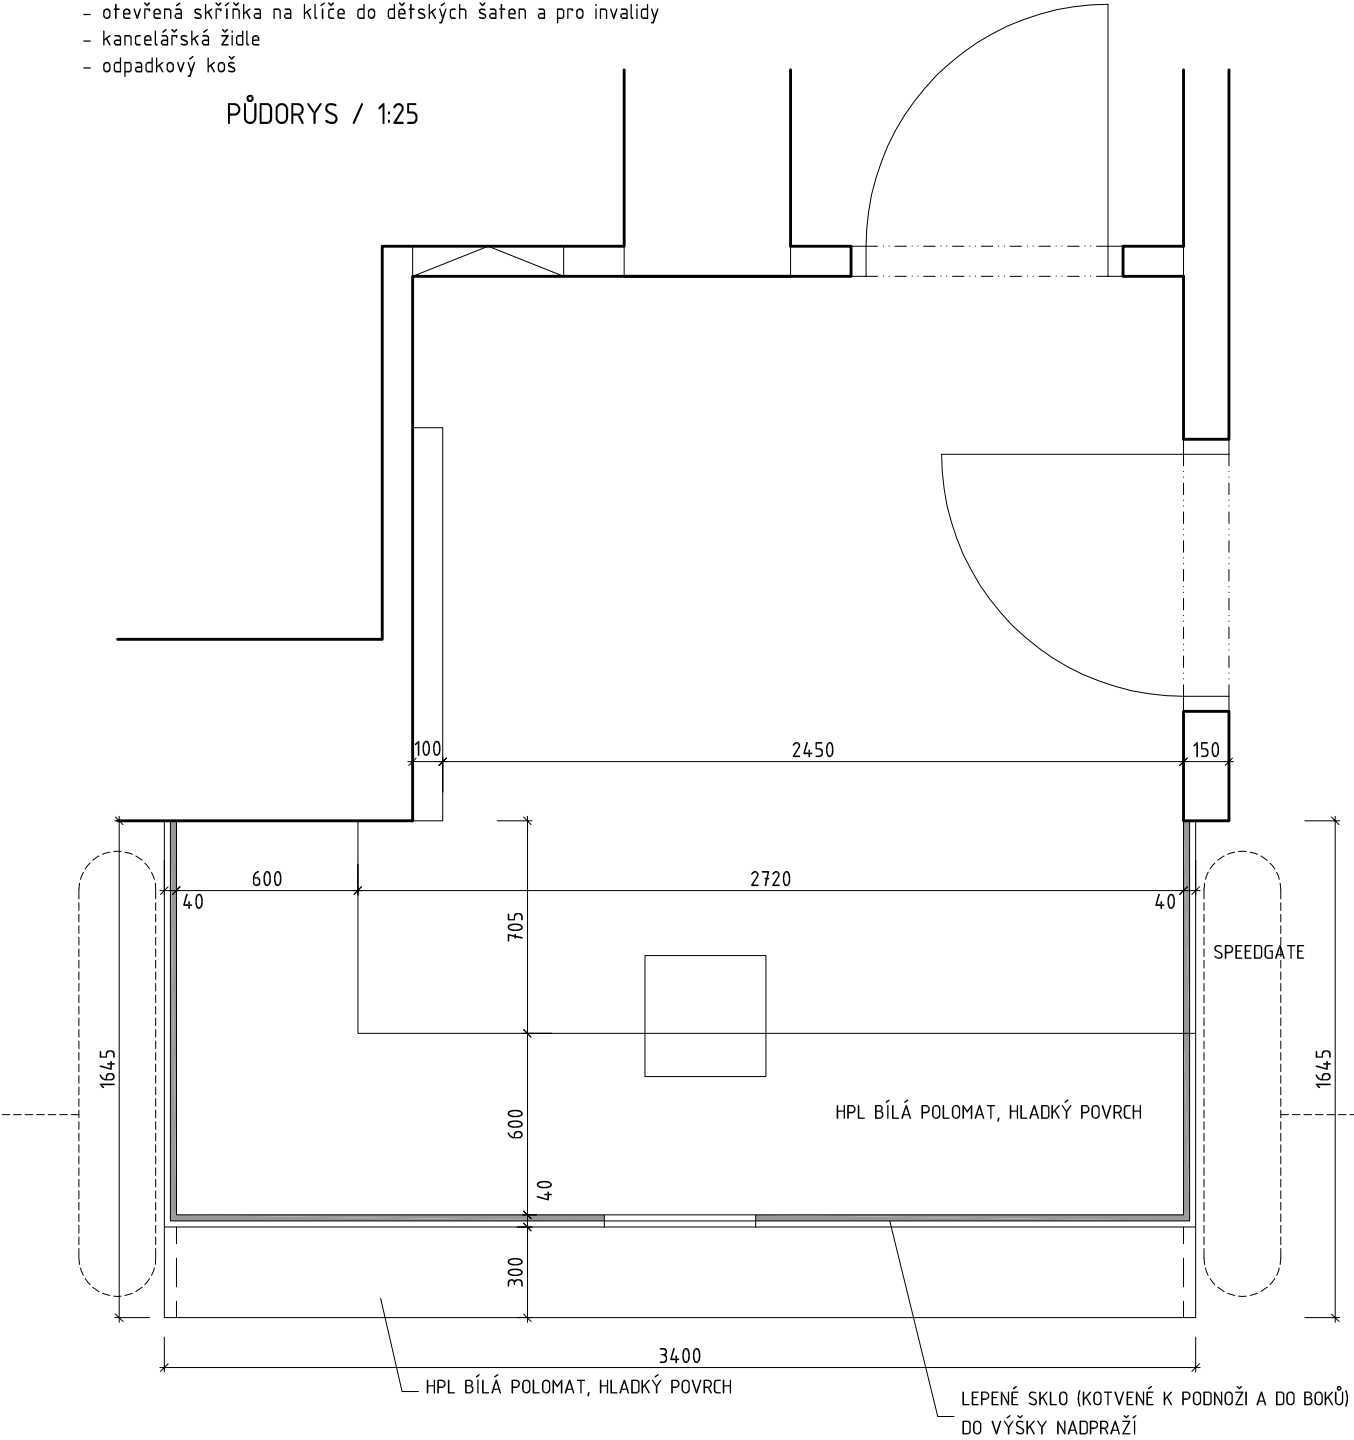

PŮDORYS VNITŘNÍ ČLENĚNÍ / 1:25

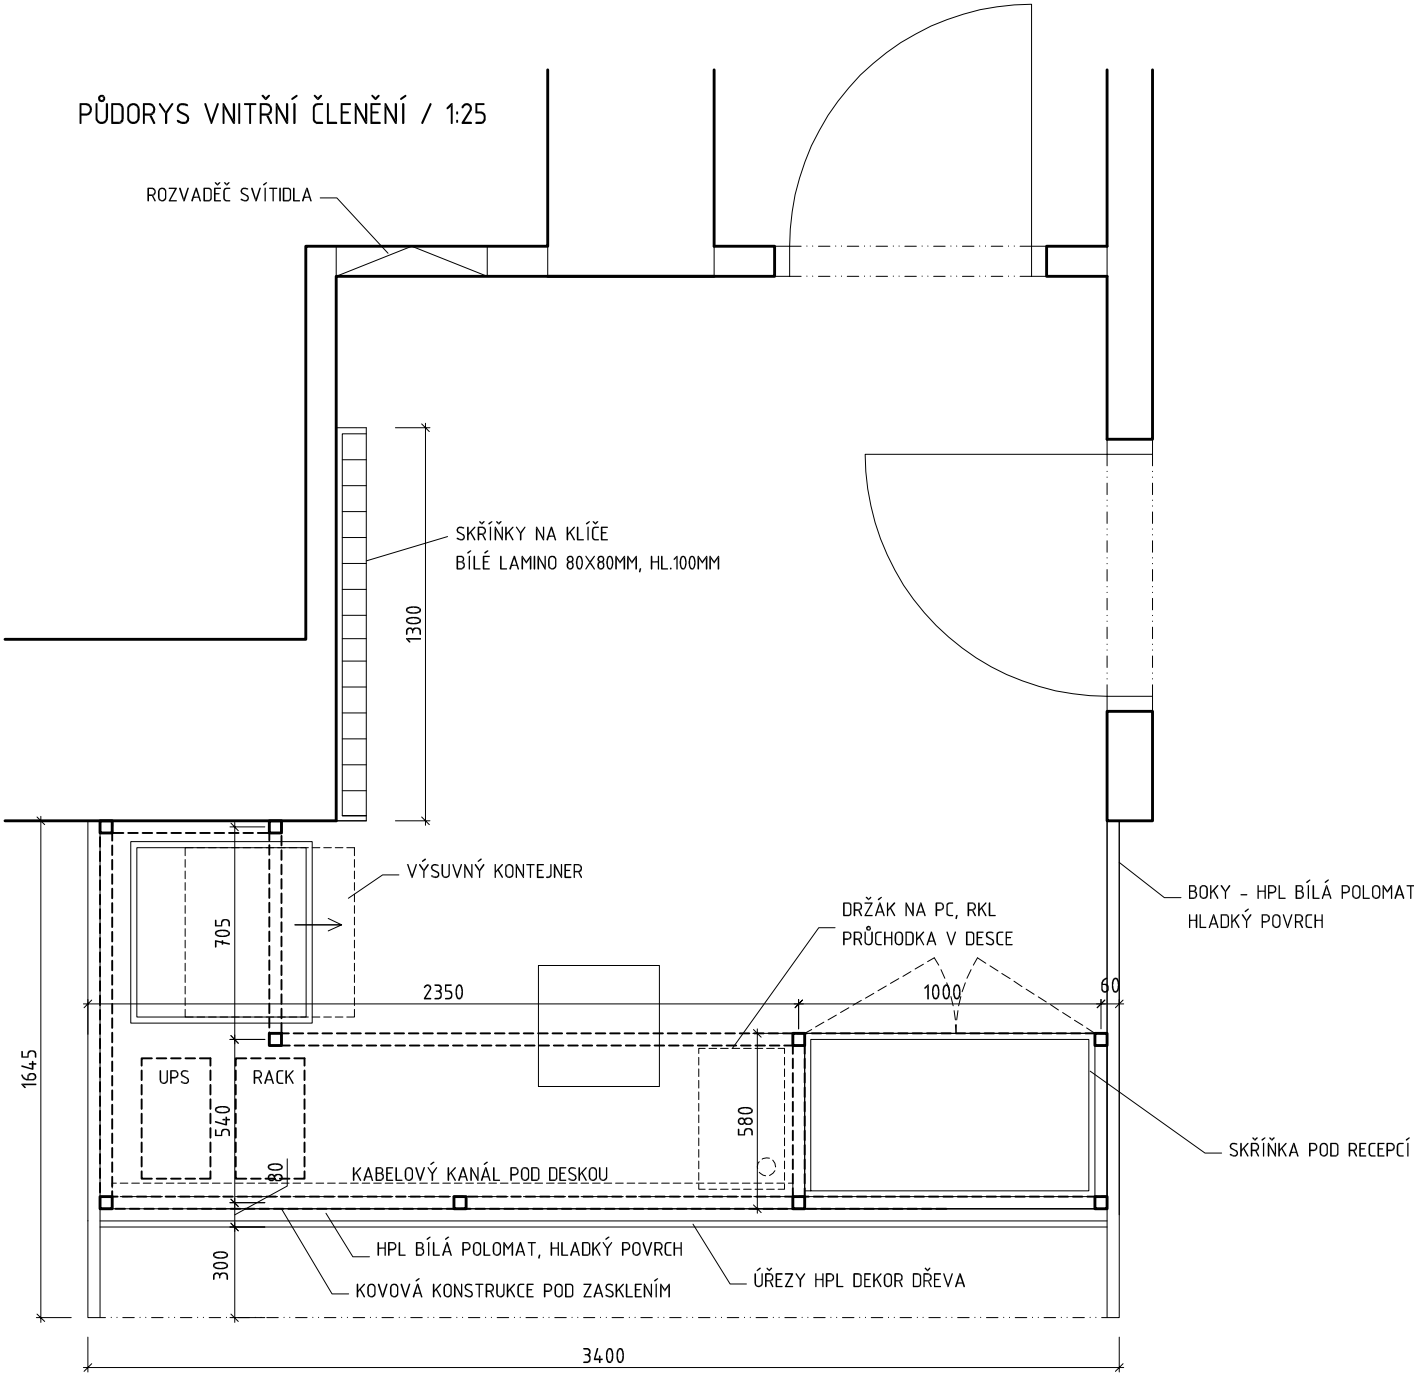

TABULKA VÝROBKŮ (OS)

!!! Uvedené rozměry jsou orientační – je třeba je zaměřit přímo na stavbě !!!
 Dodavatel předloží projektantovi výrobní dokumentaci k odsouhlasení

OZN.		počet
		1.NP
1 OS	Souprava na údržbu WC	11

Nerezová závěsná souprava na údržbu WC o rozměrech 106x407mm.
 Souprava je složena ze štětky a závěsné nádoby.
 Bude umístěna v každé WC kabině.
 Závěsný systém zamezuje odcizení a nepřekáží při úklidu.



2 OS	Nerezový zásobník na toaletní papír	10
---------	-------------------------------------	----


Nerezový zásobník na toaletní papír se zámkem o rozměrech 115x270x271mm,
 na 1 roli toaletního papíru Jumbo 200-240mm, který bude umístěn v každé WC kabině.



3A OS	Hygienický koš závěsný	7	3B OS	Hygienický koš závěsný	4
----------	------------------------	---	----------	------------------------	---




4 OS	Vysoušeč vlasů	3
---------	----------------	---

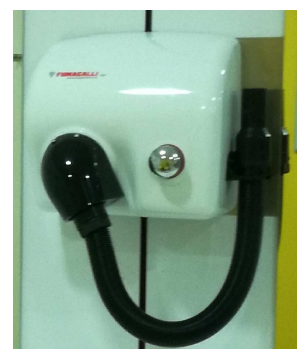


TABULKA VÝROBKŮ (OS)

!!! Uvedené rozměry jsou orientační – je třeba je zaměřit přímo na stavbě !!!
Dodavatel předloží projektantovi výrobní dokumentaci k odsouhlasení



OZN.	počet
	1.NP
 Dávkovač na mýdlo	6




 Odkládací polička – drátěný program	11
---	----

Nerezová odkládací polička na mýdlo



 Věšákový pás	4	 Dvuháček	2
--	---	--	---

Materiálové provedení: HPL desky tloušťky 12 mm.
Barevné provedení: jako čela půlených skříněk + nerez dvojháčky
délka 1,5m

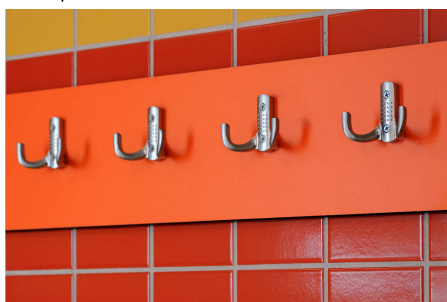

Materiálové provedení: nerez



 Přebalovací stanice závěsná	11
---	----

Stanice na přebalování dětí určená k horizontálnímu připevnění na stěnu, uzavíratelná.
Tvarové řešení zamezující nebezpečí skřípnutí, v otevřené poloze bez viditelných kovových součástí.
Vybavení stanice: tlumící plynová pružina zaručující snadné otevření a zavření jednou rukou, dva vysoce zátěžové háčky na zavěšení tašek, dávkovač krycího papíru pro překrytí ložné plochy stanice, dva bezpečnostní pásy
Recyklovatelný materiál, nosnost 23 kg



TABULKA VÝROBKŮ (OS)

!!! Uvedené rozměry jsou orientační – je třeba je zaměřit přímo na stavbě !!!
Dodavatel předloží projektantovi výrobní dokumentaci k odsouhlasení

OZN.	počet
	1.NP
<div style="border: 1px solid black; border-radius: 50%; width: 30px; height: 30px; display: flex; align-items: center; justify-content: center; margin: 0 auto;"> <div style="border-bottom: 1px solid black; width: 10px; margin-bottom: 2px;"></div> <div style="text-align: center;">9 OS</div> </div>	3



<div style="border: 1px solid black; border-radius: 50%; width: 30px; height: 30px; display: flex; align-items: center; justify-content: center; margin: 0 auto;"> <div style="border-bottom: 1px solid black; width: 10px; margin-bottom: 2px;"></div> <div style="text-align: center;">10 OS</div> </div>	Elektrický osoušeč rukou	2
---	--------------------------	---



<div style="border: 1px solid black; border-radius: 50%; width: 30px; height: 30px; display: flex; align-items: center; justify-content: center; margin: 0 auto;"> <div style="border-bottom: 1px solid black; width: 10px; margin-bottom: 2px;"></div> <div style="text-align: center;">11a OS</div> </div>	Sklopné madlo	3
--	---------------	---

speciální masivní pevné madlo, kvalitní kluzné ložisko pro odklápění do svislé polohy pro přesednutí z invalidního vozíku na WC/sprchové sedátko
madlo z kvalitní nerezové oceli, průměr madel 3,2 cm (větší průměr než běžná madla na trhu) pro bezpečné přitáhnutí a držení
madlo samo nepadá – nehrozí nebezpečí úrazu pro uživatele samovolným sklopením
Madlo osadit dle vyhlášky 398/2009 pro bezbariérové užívání



<div style="border: 1px solid black; border-radius: 50%; width: 30px; height: 30px; display: flex; align-items: center; justify-content: center; margin: 0 auto;"> <div style="border-bottom: 1px solid black; width: 10px; margin-bottom: 2px;"></div> <div style="text-align: center;">11b OS</div> </div>	Pevné madlo	1
--	-------------	---

Pevné masivní nerezové madlo s držákem na toaletní papír
Madlo osadit dle vyhlášky 398/2009 pro bezbariérové užívání



TABULKA VÝROBKŮ (OS)

!!! Uvedené rozměry jsou orientační – je třeba je zaměřit přímo na stavbě !!!
Dodavatel předloží projektantovi výrobní dokumentaci k odsouhlasení

OZN.	počet
	1.NP
<div style="display: flex; align-items: center;"> <div style="border: 1px solid black; border-radius: 50%; padding: 2px; margin-right: 5px;"> <div style="text-align: center;">12</div> <div style="text-align: center;">OS</div> </div> <div>Pevné madlo</div> </div>	1

Pevné masivní nerezové madlo

Madlo osadit dle vyhlášky 398/2009 pro bezbariérové užívání



<div style="display: flex; align-items: center;"> <div style="border: 1px solid black; border-radius: 50%; padding: 2px; margin-right: 5px;"> <div style="text-align: center;">13</div> <div style="text-align: center;">OS</div> </div> <div>Nástěnné sprchové sedátko</div> </div>	1
--	---

Nástěnné sklopné sprchové sedátko

Materiál nerez

Osadit dle vyhlášky 398/2009 pro bezbariérové užívání



<div style="display: flex; align-items: center;"> <div style="border: 1px solid black; border-radius: 50%; padding: 2px; margin-right: 5px;"> <div style="text-align: center;">14</div> <div style="text-align: center;">OS</div> </div> <div>Hliníková tyč</div> </div>	1
--	---

Hliníková tyč se sprchovým závěsem

Osadit dle vyhlášky 398/2009 pro bezbariérové užívání

<div style="display: flex; align-items: center;"> <div style="border: 1px solid black; border-radius: 50%; padding: 2px; margin-right: 5px;"> <div style="text-align: center;">14</div> <div style="text-align: center;">OS</div> </div> <div>Sklopné zrcadlo</div> </div>	1
--	---

Sklopná sestava pro upevnění zrcadla o velikosti 600x400mm
s úchytkou pro regulaci naklonění zrcadla

Materiál: nerez

Osadit dle vyhlášky 398/2009 pro bezbariérové užívání



TABULKA VÝROBKŮ (INFOSYSTÉM)

!!! Uvedené příklady jsou orientační – dodavatel zpracuje náhledy a předloží projektantovi k odsouhlasení !!!

OZN.

Infosystém bude řešen velkoformátovými polepy v šedé barvě. Na omítaných stěnách budou texty nalepeny na bílé podkladní desky.

- bude dodržena barevnost dle šaten (použití modré a žlutozelené barvy)
- typy nápisů budou upřesněny v rámci AD dle požadavku provozovatele bazénu
- bezpečnostní polepy prosklených stěn – vstup, bistro, směrem k bazénu (PS – 4ks)
- logotypy (vstup bez bot, osprchování bez plavek ...)

Ceník služeb nad recepcí



Směrová tabule (bílá deska s nápisem nalepená na stěně) – 5ks

Logotyp (stěna, podlaha) 20ks



CENÍK BAZÉN / swimming pool entry fees				
	1 hod./hr	1,5 hod./hrs	2 hod./hrs	celkové číslo vstupného (bez popl. za vstup)
DOSPĚLÍ adult	60,- Kč	80,- Kč	100,- Kč	35,- Kč
ZLEVNĚNÉ VSTUPNÉ* discount ticket	50,- Kč	60,- Kč	70,- Kč	25,- Kč
DĚTI DO 3 LET children up to 3 years	ZDARMA / free			
DĚTI 3-6 LET children 3-6 years	30,- Kč	40,- Kč	55,- Kč	20,- Kč
RODINNÉ VSTUPNÉ** family tickets	200,- Kč			

CENÍK WELLNESS - SAUNA / wellness - sauna entry fees				
	2 hod./hrs	3 hod./hrs	celkové číslo vstupného (bez popl. za vstup)	
DOSPĚLÍ adult	130,- Kč	170,- Kč	40,- Kč	
ZLEVNĚNÉ VSTUPNÉ* reduced entrance fee	110,- Kč	140,- Kč	30,- Kč	
DĚTI 3-6 LET children 3-6 years	80,- Kč	100,- Kč	20,- Kč	






Směrová tabule (bílá deska s nápisem nalepená na stěně) – 2ks (cca 1x0,3m)

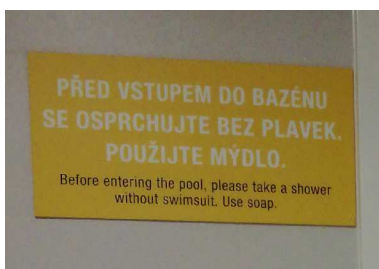

Informační tabule (různé druhy) – 10ks

Nápisy na nábytku – 8ks



Malé směrové tabulky – 10ks



Polepy na dveřích – 20ks

