


PODÉLNÝ PROFIL TLAKOVÉ KANALIZACE
MĚŘÍTKO 1:500 / 1:100

MĚŘITKO 1:500 / 1:100

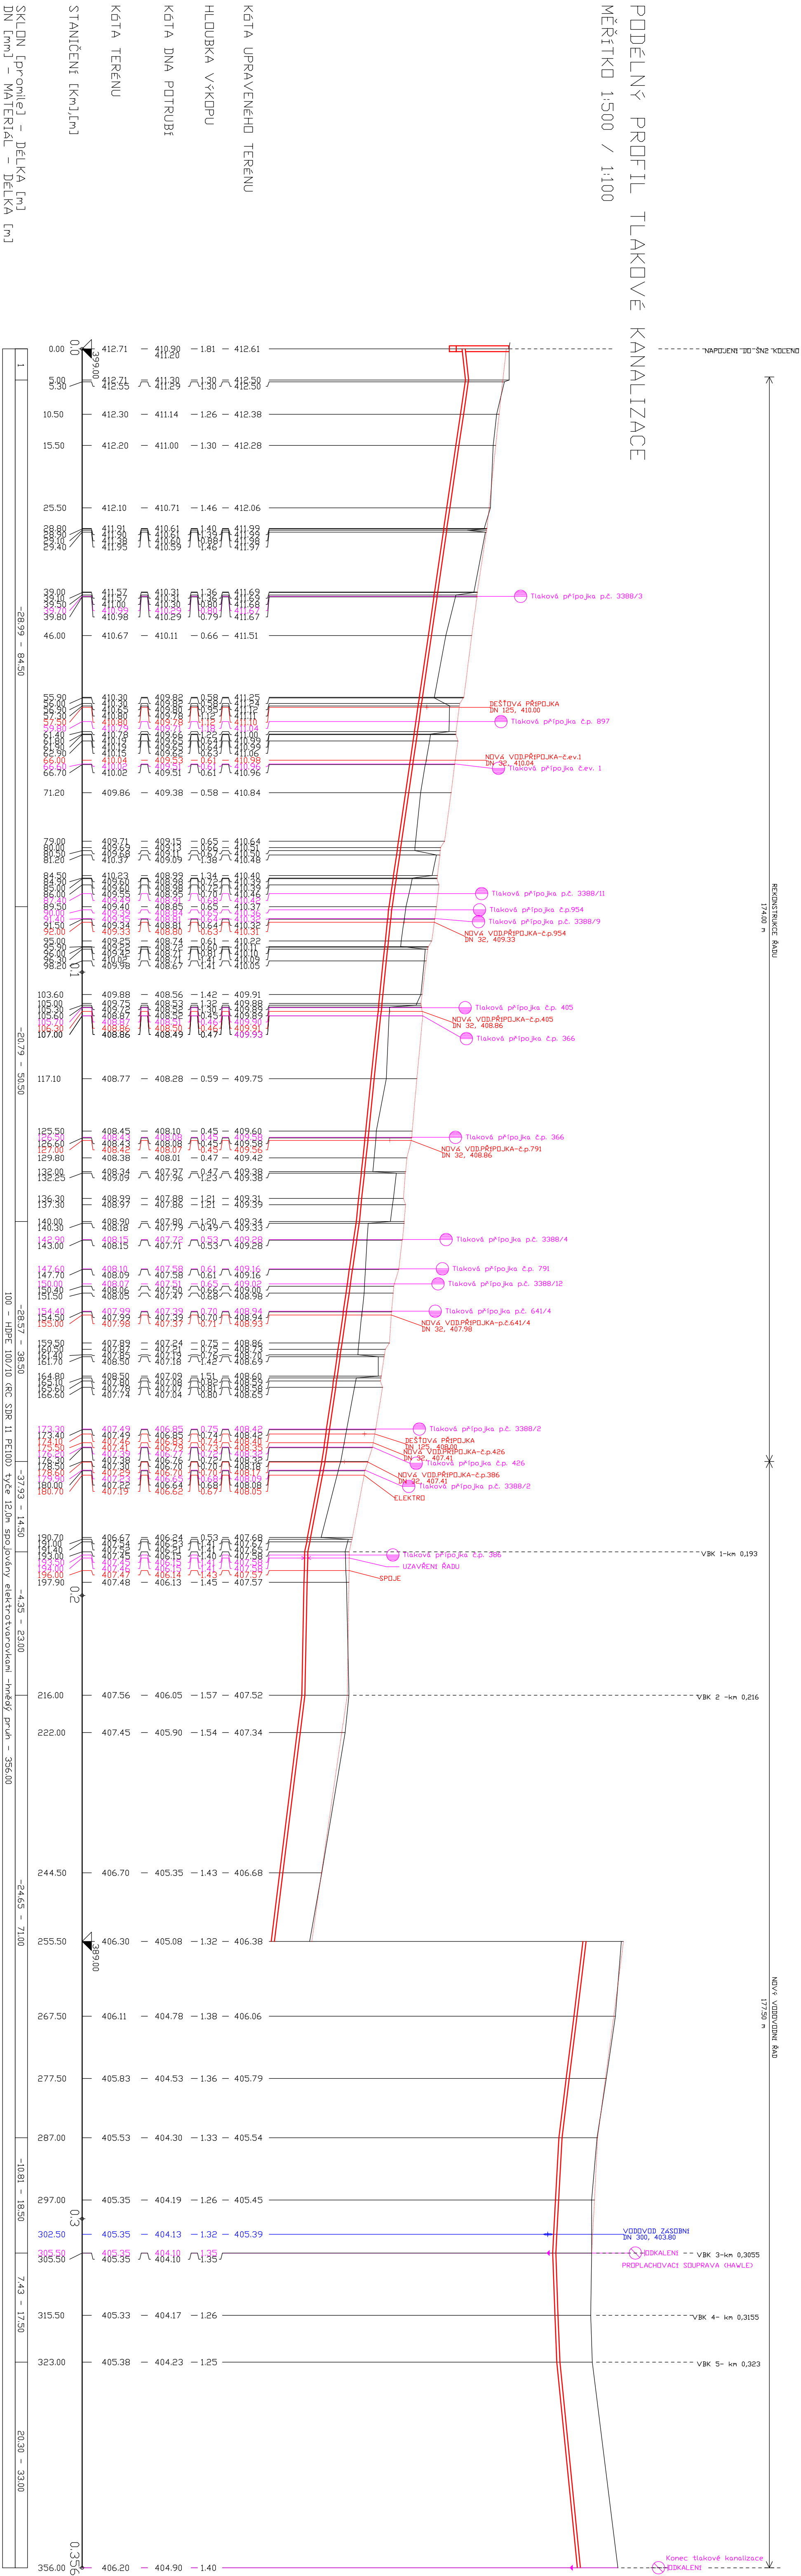


OSLO REVIZE	DATUM REVIZE	POPS REVIZE
2	20.02.2020	20.02.2020
1.	20.02.2020	20.02.2020

POZOR : PŘED ZAHÁJENÍM ZEMNÍCH PRACÍ JE STAVNÍKEM POVINEN NECHAT VYTÝČIT PODZEMNÍ ZÁŘÍZENÍ V TRASÁCH NOVOHO ZÁŘÍZENÍ SPRÁVCI (MAJITELE) TĚCHTO ZÁŘÍZENÍ !

(Společ. ČEZ, Svaz, Gáster, veřejná osvětlení)

PŘI STAVBĚ JE POVINEN RESPEKTOVAT POZICE SPRÁVCI (VLAŠTNÍKŮ) TĚCHTO ZÁŘÍZENÍ !

STAVBA KANALIZACE		SODALNOUVYBRANÉ DOKUMENTY VÝKONNÝ SYSTÉM A P.		OTVOROVÁNÍ KANALIZACE	
		PROJEKT DOPRAVNÍ FILIP SRO Švermova 1338, 413 01 Roudnice nad Labem tel.: 416 831 624 IČO: 28714792, DIČ: CZ28714792			
HJP: Ing. Luboš Thomayer					
Investor: Město Klatovy, nám. Míru 62, 339 01 Klatovy					
KÚ: Klatovy (665797)					
Zodpovědný projektant: Ing. Michal Jerábek		ZNAČKOVANÝ DOKUMENT			
Vyraboval: Ing. Michal Jerábek		Vodohospodářská projekční kancelář			
Datum: 09/2023	Číslo zakázky: 22-016-4-02	Formátu A4: 5	Stupeň: DPS	Měřítko: 1:500/100	Právní: Právní
Zakázka: KLATOVY - CYKLOSTEŽKA PODEL IJ22 V PŮLSKOVÉ ULICI - OBJEKT VODOHOSPODÁŘSKÝCH STAVB			Číslo přílohy: D.302.6		
Příloha: PODÉLNÝ PROFIL TLAKOVÉ KANALIZACE (SO 302)					