


PODÉLNÝ PROFIL
LÁVKA – ČINOV
M 1:1000 / 1:100

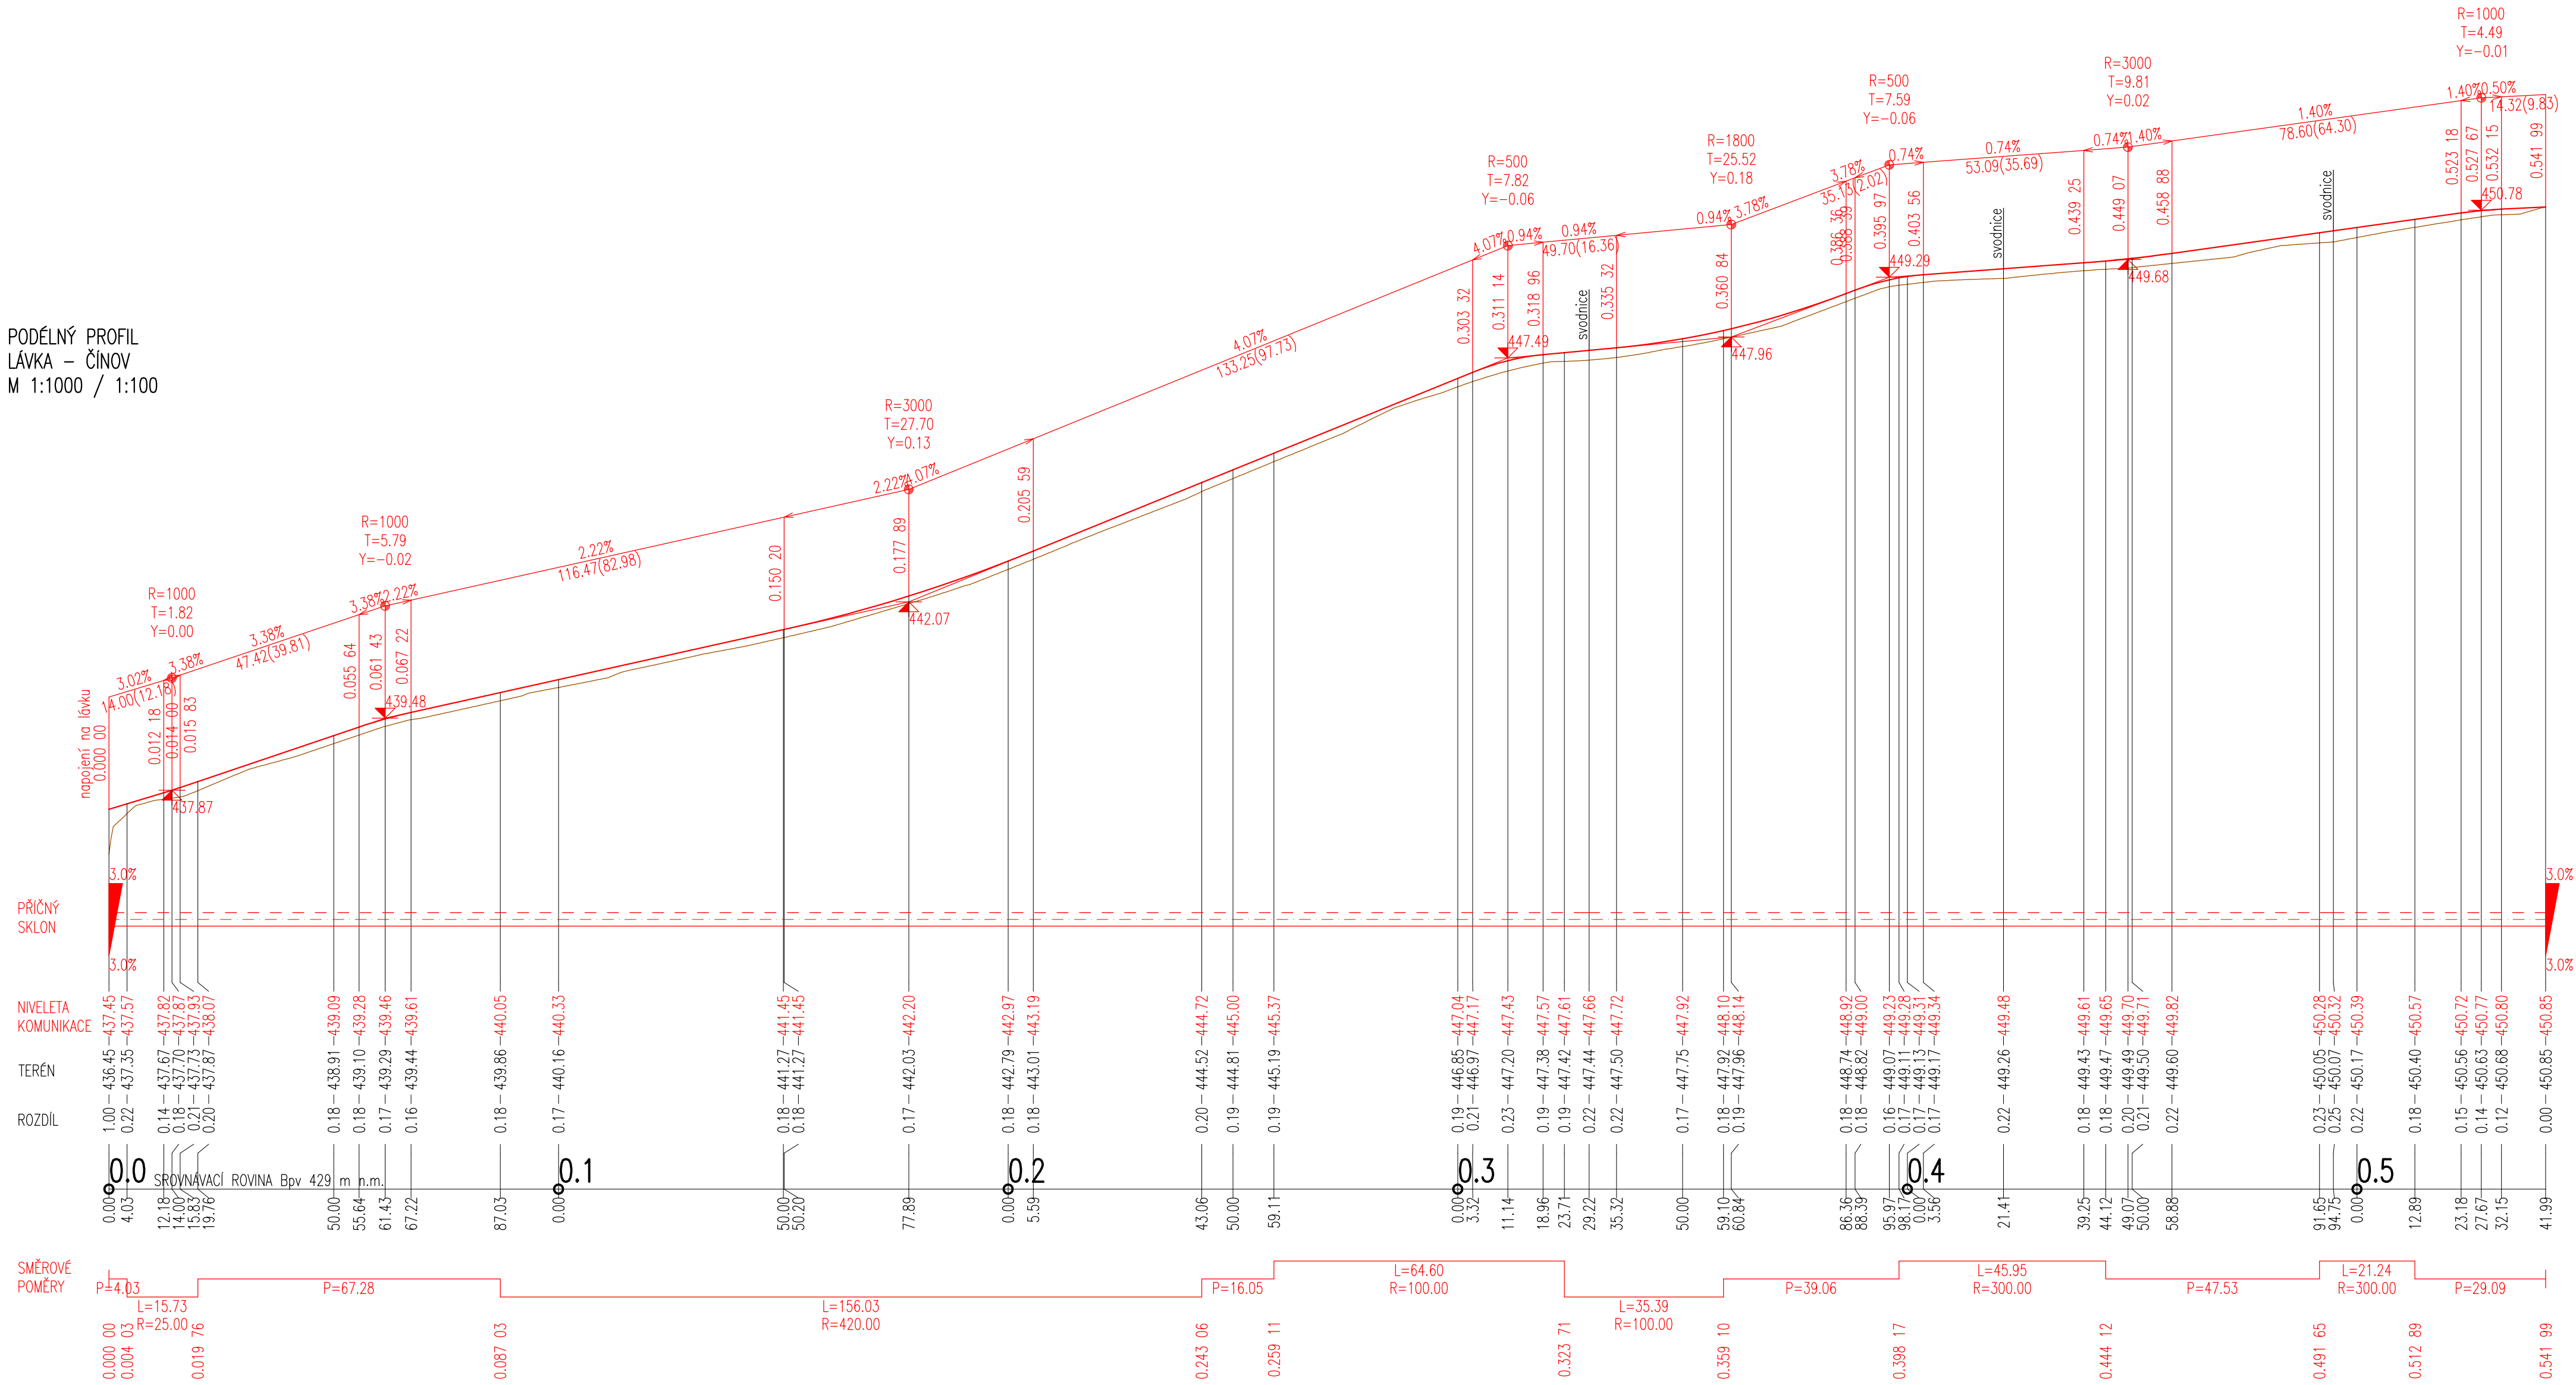

02.05.2023	PRO KLIENTA	PH	JS
DATUM	POPIS REVIZE / ZMĚNY	ZPRACOVAL	KONTROLOVAL

NAVRHL:	VYPRACOVAL:	KONTROLOVAL:
ING. JIŘÍ SUROVEC	ING. PAVEL HOŠEK	ING. JIŘÍ SUROVEC

ODP. OSOBA: ING. JIŘÍ SUROVEC

STAVEBNÍK: Město Klatovy
Náměstí Míru 62, Klatovy I, 339 01 Klatovy

STAVBA:

Stezka pro chodce a cyklisty Klatovy,
úsek Lávka na HD předměstí - rozcestí - Činov

K.O.:	STUPEŇ:	FORMÁT:
Klatovy	DŮR+DSP / DPS	8 x A4
KRAJ:	DATUM:	MĚŘÍTKO:
Plzeňský	12/2022	1 : 1000 / 100

PRÍLOHA: Podélný profil

PROJEKCE
STATIKA
DOPRAVNÍ
STAVBY
PSDS s.r.o., Trabantská 673/18, Praha 9
☎ 776 304 488, URL: www.psds.cz

AUTORIZ. RAZÍTKO:

Č. PŘÍLOHY: Č. VÝTISKU:

D.1.2