
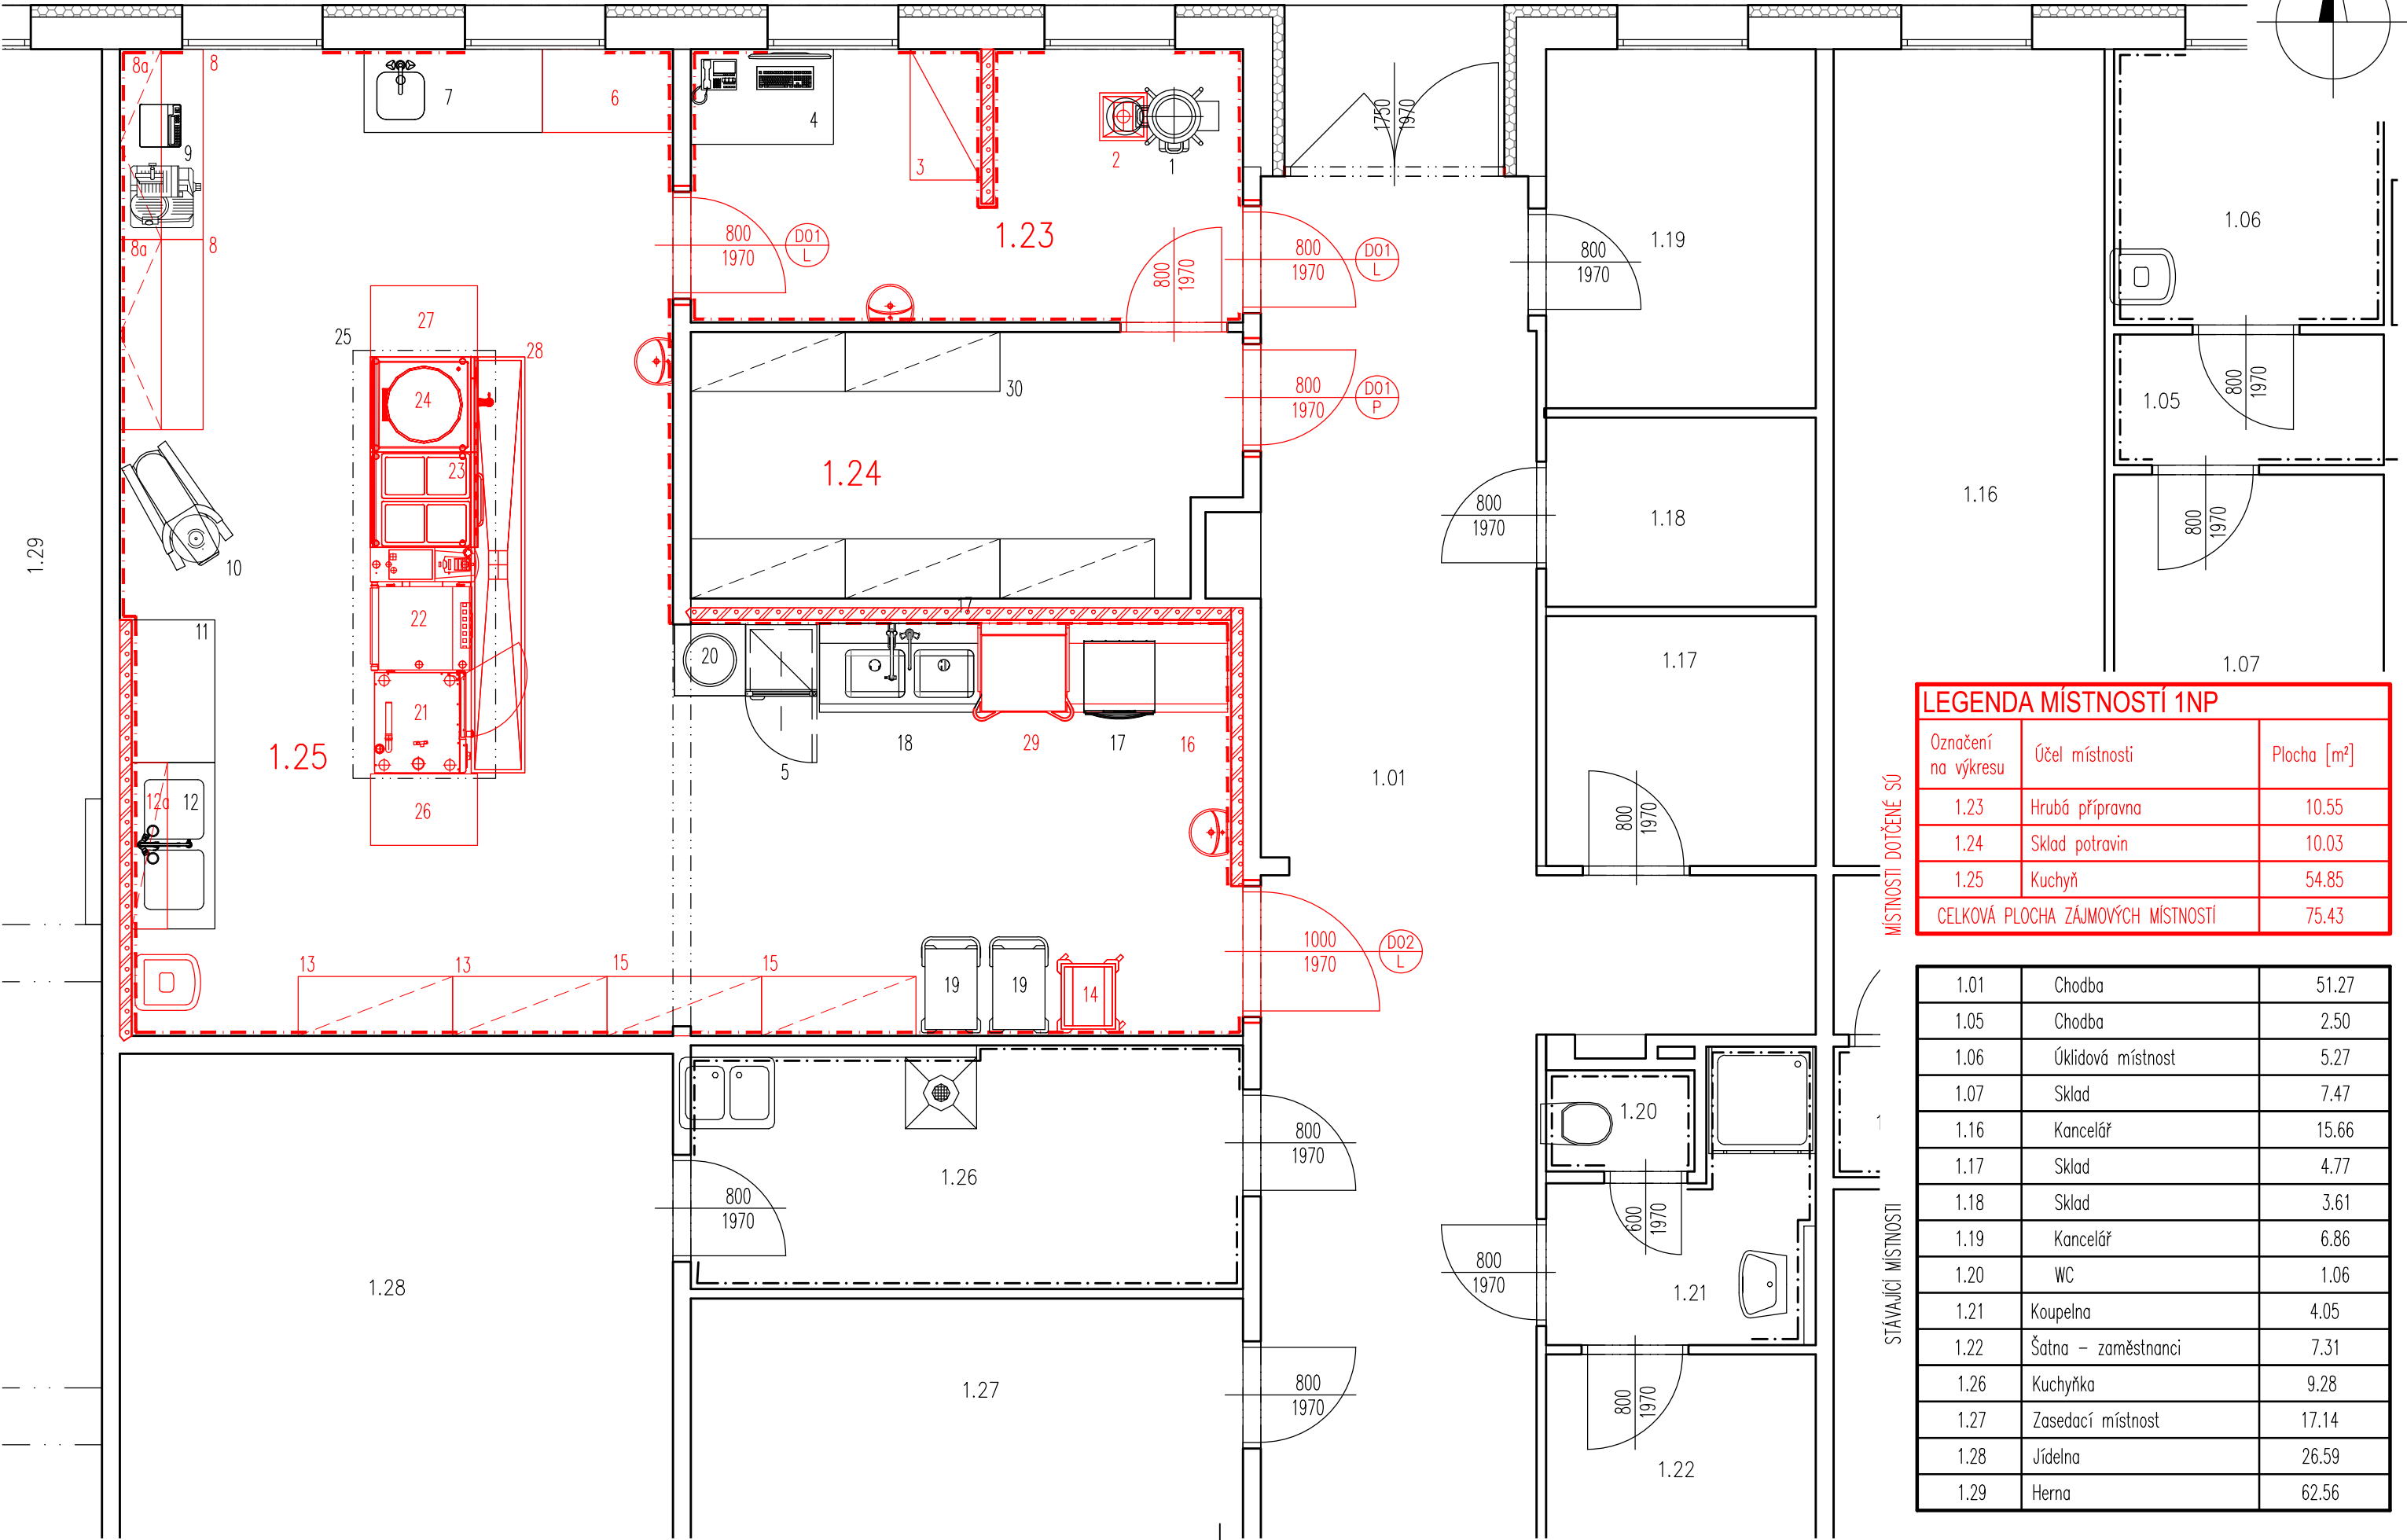


PŘÍLOHA B - VÝKRES TECHNOLOGIE A ZAŘÍZENÍ, M 1:50

Obec: Klatovy [555771]
Katastrální území: Klatovy [665797]

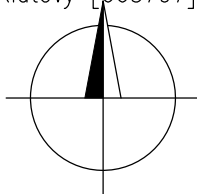

LEGENDA MÍSTNOSTÍ 1NP		
Označení na výkresu	Účel místnosti	Plocha [m²]
1.23	Hrubá přípravná	10.55
1.24	Sklad potravin	10.03
1.25	Kuchyň	54.85
CELKOVÁ PLOCHA ZÁJMOVÝCH MÍSTNOSTÍ		75.43

MÍSTNOSTI DOTČENÉ SÚ

STÁVAJÍCÍ MÍSTNOSTI

1.01	Chodba	51.27
1.05	Chodba	2.50
1.06	Úklidová místnost	5.27
1.07	Sklad	7.47
1.16	Kancelář	15.66
1.17	Sklad	4.77
1.18	Sklad	3.61
1.19	Kancelář	6.86
1.20	WC	1.06
1.21	Koupelna	4.05
1.22	Šatna – zaměstnanci	7.31
1.26	Kuchyňka	9.28
1.27	Zasedací místnost	17.14
1.28	Jídelna	26.59
1.29	Herna	62.56