

NEJMENŠÍ VODOROVNÁ VZDÁLENOST OKRAJE SVISLÉ DOPRAVNÍ ZNAČKY , DOPRAVNÍHO VÝSTRAŽNÉHO ZAŘÍZENÍ NEBO JEHO NOSNÉ KONSTRUKCE OD VNĚJŠÍHO OKRAJE VOZOVKY JE 0,50 M, NEJVĚTŠÍ VZDÁLENOST JE 2,00 M

OSAZENÍ ZNAČEK PROVÁDĚT DLE TP 65 - ZÁSADY PRO DOPRAVNÍ ZNAČENÍ PK


SPODNÍ OKRAJ ZNAČKY UMÍSTIT MIN.2,20 M NAD ÚROVNÍ CHODNÍKU, NEBO OSADIT MEZI SLOUPKY DOPRAVNÍCH ZNAČEK VE VÝŠCE 100 - 250 MM ZARÁŽKU PRO SLEPECKOU HŮL

PŘI OSAZENÍ ZNAČEK DODRŽET PRŮCHOZÍ PROFIL MIN. 0,90 M

PŘED ZAHÁJENÍM ZEMNÍCH PRACÍ VYTÝČIT VŠECHNY INŽENÝRSKÉ SÍTĚ A DODRŽOVAT PODMÍNKY JEJICH SPRÁVCŮ

ZÁKRES INŽENÝRSKÝCH SÍTĚ NESLOUŽÍ JAKO VYTÝČOVACÍ VÝKRES

KABELY NUTNO VYTÝČIT A OVĚŘIT SONDAMI

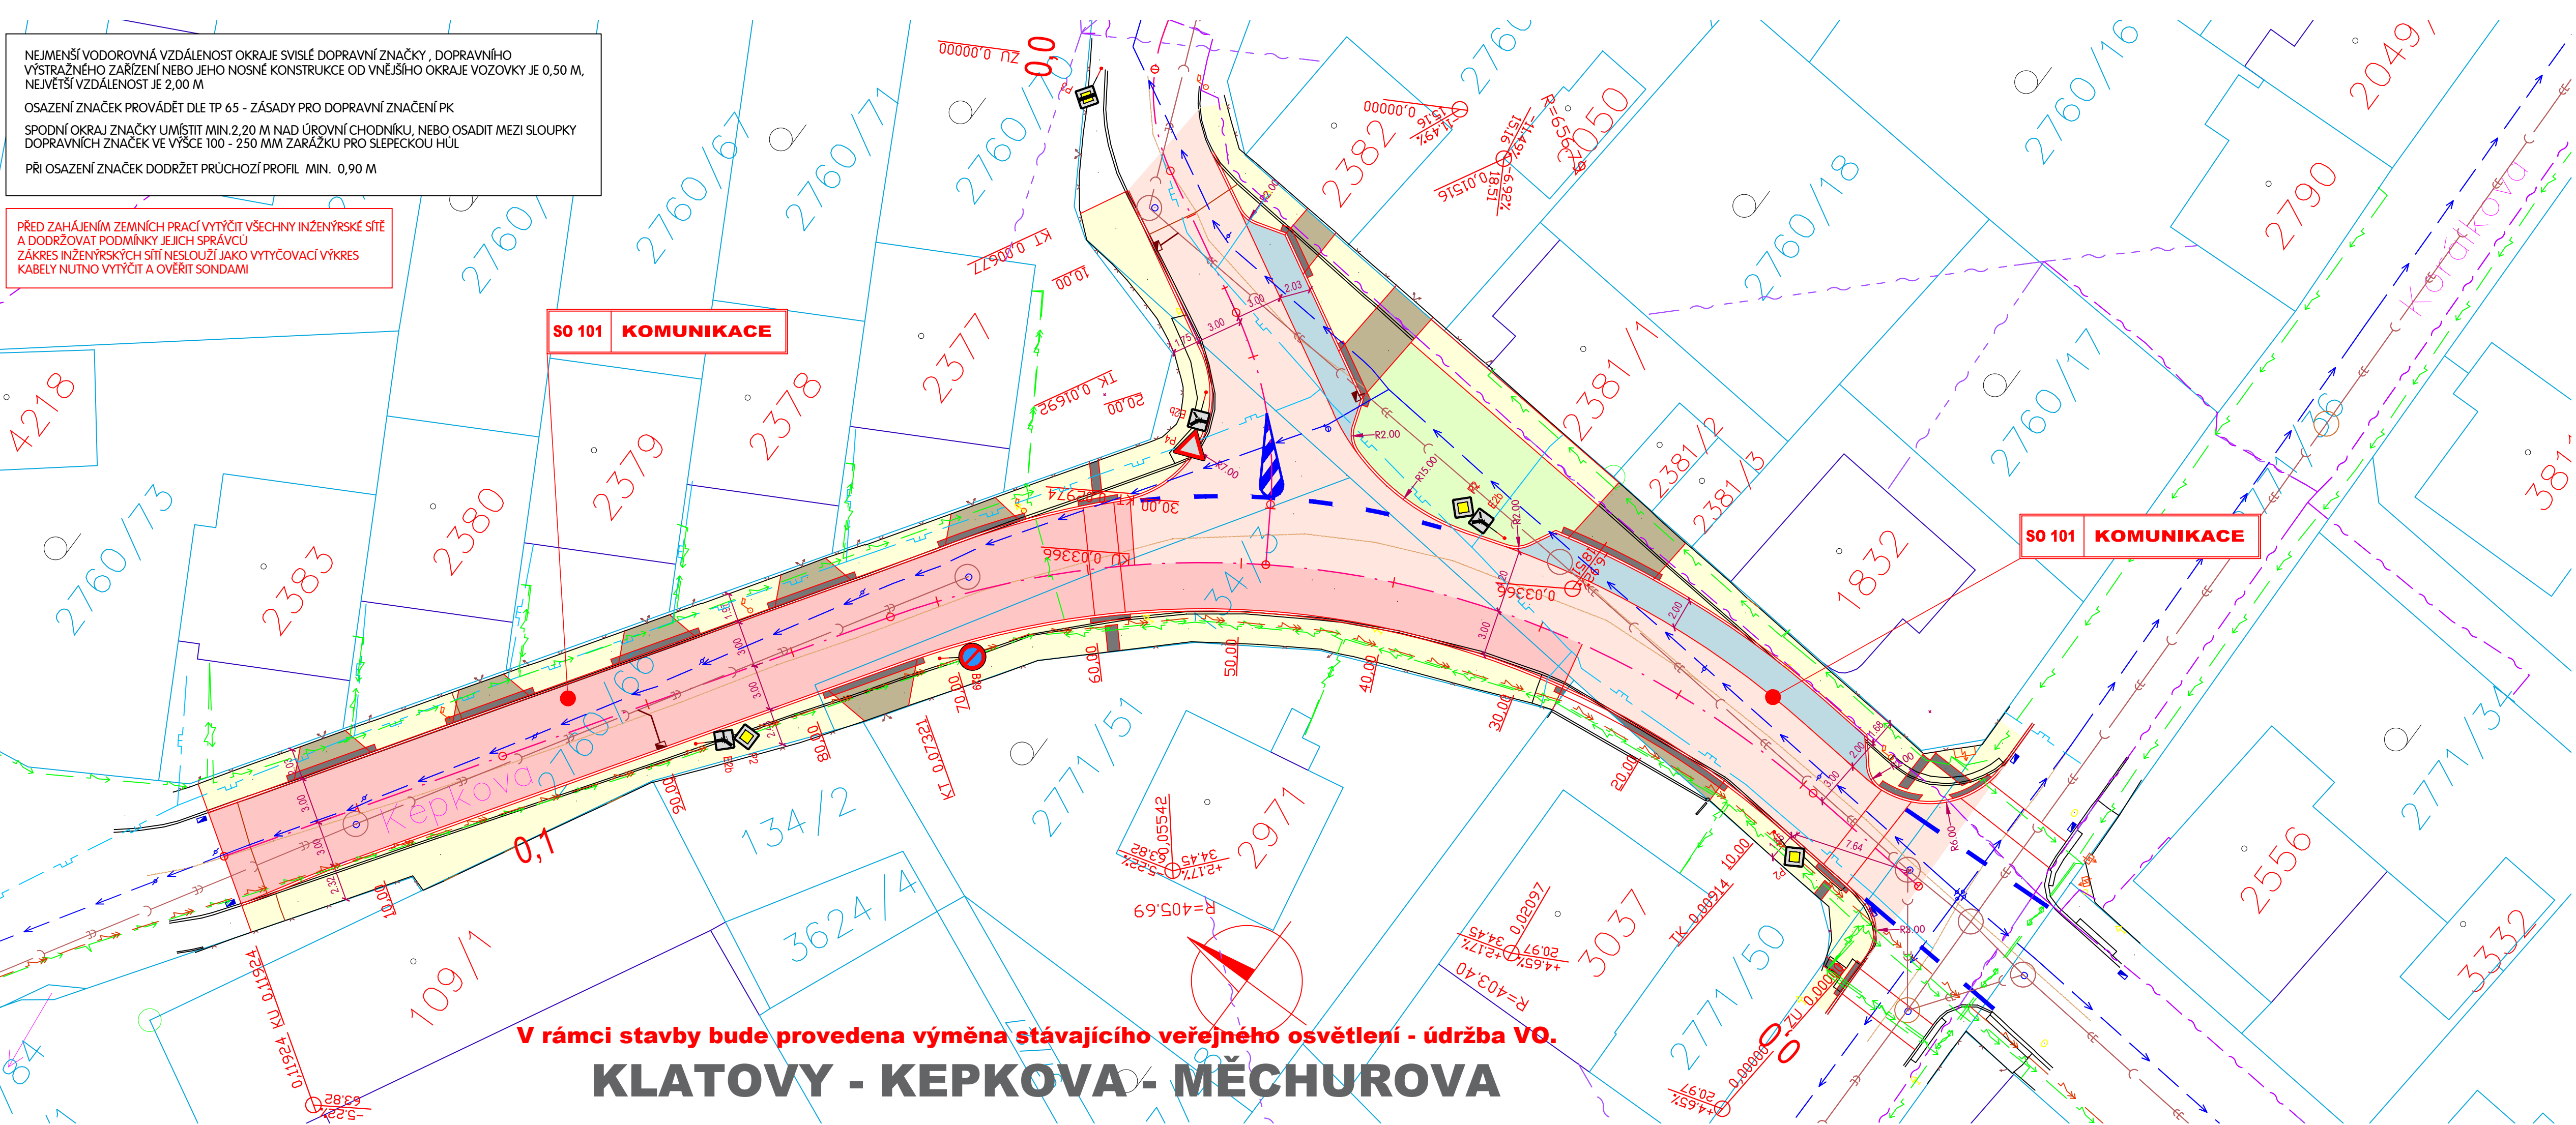

V rámci stavby bude provedena výměna stávajícího veřejného osvětlení - údržba VO.

KLATOVY - KEPKOVA - MĚCHUROVA

LEGENDA

	STÁRÝ STAV
	NOVÝ STAV
	HRANICE PARCEL DLE KN
	ČÍSLO PARCEL DLE KN

LEGENDA - POVRCHY


	VOZOVKA - OPRAVA - ASFALTOVÝ BETON ACO 11+
	VOZOVKA - NOVÁ KONSTRUKCE - ASFALTOVÝ BETON ACO 11+
	CHODNÍK - BETONOVÁ DLAŽBA 60 MM
	SJEZD - BETONOVÁ DLAŽBA 80 MM
	VEGETAČNÍ ÚPRAVA - PARKOVÝ TRÁVNÍK
	VAROVNÉ A SIGNÁLNÍ PÁSY - TVAROVKY S RELIEFNÍM POVRCHEM NV 163/2002 SB A TN TZÚS 12.02. - MĚSTO KLATOVY
	PŘEVÝŠENÍ OBRUBNÍKU 4 CM
	PŘEVÝŠENÍ OBRUBNÍKU 2 CM
	ULIČNÍ VPUST STÁVAJÍCÍ ZRUŠIT

LEGENDA - INŽENÝRSKÉ SÍTĚ NAVRŽENÉ

	PŘÍPOJKA ULIČNÍ VPUST DN 150 MM
	BETONOVÁ ULIČNÍ VPUST

LEGENDA - INŽENÝRSKÉ SÍTĚ STÁVAJÍCÍ

	SDĚLOVACÍ KABELY CETIN
	SDĚLOVACÍ KABELY CETIN VZDUCH
	KABELY NN
	KABELY VN
	KABELY NN VZDUCH
	KABELY VN VZDUCH
	PLYNOVOD NTL
	PLYNOVOD STL
	VODOVOD - MIMO PROVOZ
	VODOVOD
	KANALIZACE
	VEŘEJNÉ OSVĚTLENÍ
	SDĚLOVACÍ VEDENÍ ICT
	OPTICKÁ SÍTĚ MĚSTA KLATOVY
	PAROVOD
	SDĚLOVACÍ ČD TELEMATIKA

VED. PROJEKTANT	ZODP. PROJEKTANT	VYPRACOVAL	KRESLIL	 <div>K PILE 939/II, KLATOVY 339 01 tel. 376315118 projekcds@projekcds.cz</div>	
ING. TOMÁŠ MACÁN	ING. TOMÁŠ MACÁN	ING. TOMÁŠ MACÁN	ING. TOMÁŠ MACÁN		
KRAJ	PLZEŇSKÝ	KAT.ÚZEMÍ	KLATOVY		
OBJEDNATEL	MĚSTO KLATOVY				
AKCE				FORMÁT	A4
KLATOVY - KEPKOVA - MĚCHUROVA				DATUM	X/23
				ÚČEL	DSP, PDPS
				ČÍS. ZAKÁZKY	2520
				MĚŘÍTKO	1 : 250
				ČÍS. PŘÍLOHY	ČÍS. KOPIE
OBSAH				C3	
KOORDINAČNÍ SITUAČNÍ VÝKRES					

TATO DOKUMENTACE VČETNĚ VŠECH PŘÍLOH JE DUŠEVNÍM VLASTNICTVÍM FIRMY MACÁN PROJEKCE DS s.r.o. OBJEDNATEL TĚTO DOKUMENTACE JE OPRAVNĚN JI VYUŽÍT K ÚČELŮM VYPYKAJÍCÍM Z UZAVŘENÉ SMLOUVY JINÉ OSOBY JAK PRÁVNICKÉ TAK FYZICKÉ NESOU BEZ PŘEDCHOZÍHO VÝSLOVNÉHO SOUHLASU OBJEDNATELE OPRAVNĚNÍ TUTO DOKUMENTACI ANI JEJÍ ČÁSTI VYUŽÍVAT, KOPÍROVAT NEBO ZPRŮSTUPNIT JINÝM OSOBAM