

NEJMENŠÍ VODOROVNÁ VZDÁLENOST OKRAJE SVISLÉ DOPRAVNÍ ZNAČKY , DOPRAVNÍHO VÝSTRAŽNÉHO ZAŘÍZENÍ NEBO JEHO NOSNÉ KONSTRUKCE OD VNĚJŠÍHO OKRAJE VOZOVKY JE 0,50 M, NEJVĚTŠÍ VZDÁLENOST JE 2,00 M

OSAŽENÍ ZNAČEK PROVÁDĚT DLE TP 65 - ZÁSADY PRO DOPRAVNÍ ZNAČENÍ PK


SPODNÍ OKRAJ ZNAČKY UMÍSTIT MIN.2,20 M NAD ÚROVNÍ CHODNÍKU, NEBO OSAĐIT MEZI SLOUPKY DOPRAVNÍCH ZNAČEK VE VÝŠCE 100 - 250 MM ZARÁŽKU PRO SLEPECKOU HŮL

PŘI OSAŽENÍ ZNAČEK DODRŽET PRŮCHOZÍ PROFIL MIN. 0,90 M

PŘED ZAHÁJENÍM ZEMNÍCH PRACÍ VYTÝČIT VŠECHNY INŽENÝRSKÉ SÍTĚ A DODRŽOVAT PODMÍNKY JEJICH SPRÁVCŮ

ZÁKRES INŽENÝRSKÝCH SÍTĚ NESLOUŽÍ JAKO VYTÝČOVACÍ VÝKRES

KABELY NUTNO VYTÝČIT A OVĚRIT SONDAMI

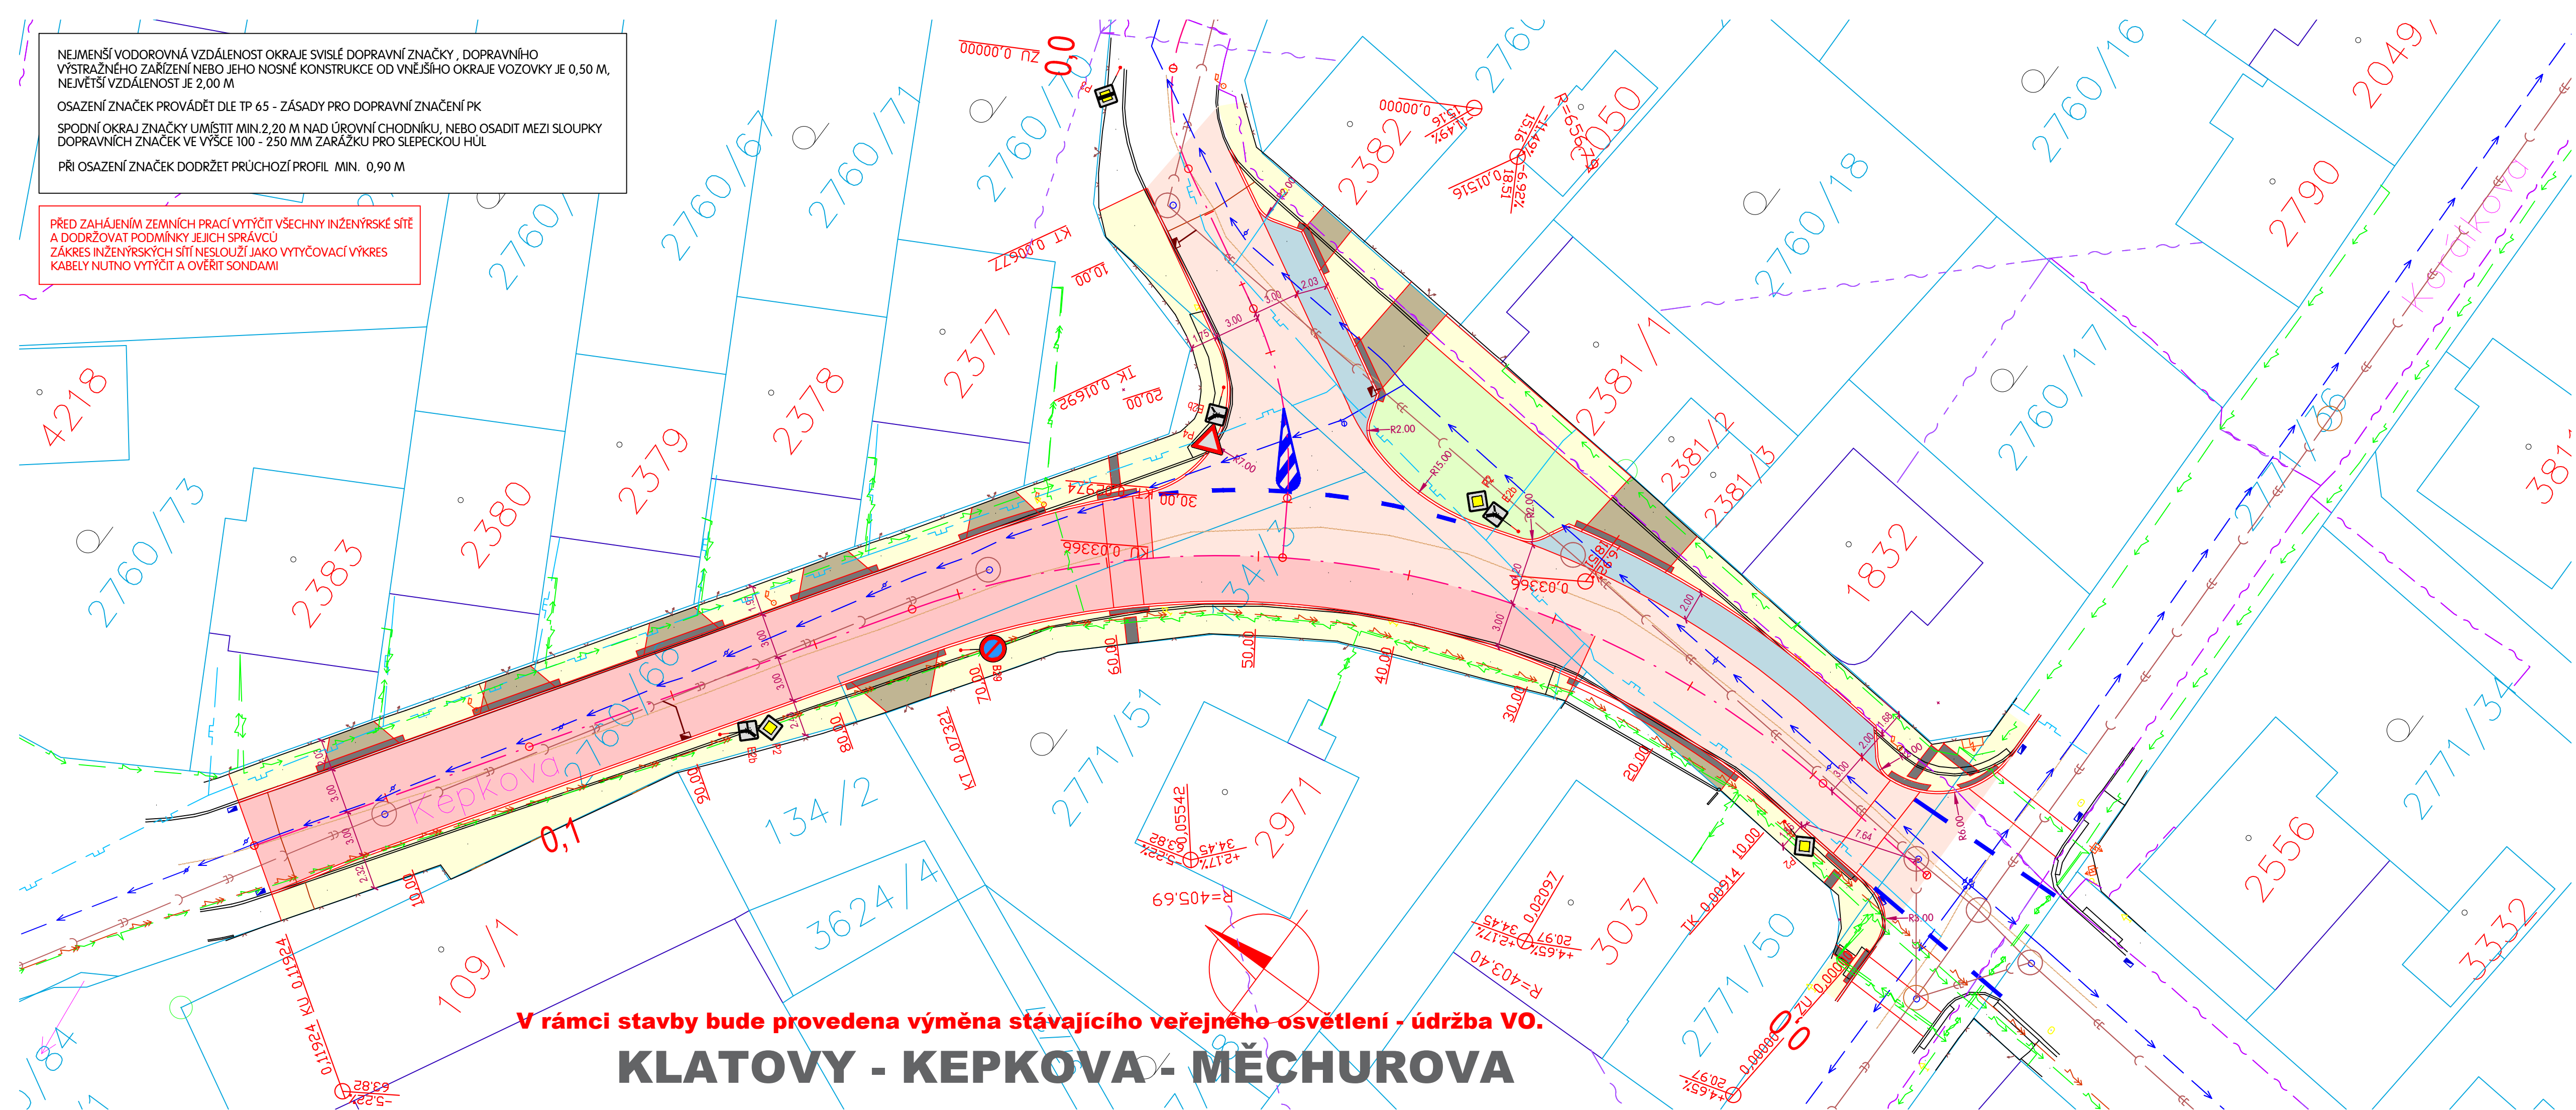

V rámci stavby bude provedena výměna stávajícího veřejného osvětlení - údržba VO.

KLATOVY - KEPKOVA - MĚCHUROVA

LEGENDA

	STARÝ STAV
	NOVÝ STAV
	HRANICE PARCEL DLE KN
	ČÍSLO PARCEL DLE KN

LEGENDA - POVRCHY

	VOZOVKA - OPRAVA - ASFALTOVÝ BETON ACO 11+
	VOZOVKA - NOVÁ KONSTRUKCE - ASFALTOVÝ BETON ACO 11+
	CHODNÍK - BETONOVÁ DLAŽBA 60 MM
	SJEZD - BETONOVÁ DLAŽBA 80 MM
	VEGETAČNÍ ÚPRAVA - PARKOVÝ TRÁVNÍK
	VAROVNÉ A SIGNÁLNÍ PÁSY - TVAROVKY S RELIÉFNÍM POVRCHEM NV 163/2002 SB A TN TZÚS 12.02. - MĚSTO KLATOVY
	PŘEVÝŠENÍ OBRUBNÍKU 4 CM
	PŘEVÝŠENÍ OBRUBNÍKU 2 CM
	ULIČNÍ VPUST STÁVAJÍCÍ ZRUŠIT

LEGENDA - INŽENÝRSKÉ SÍTĚ NAVRŽENÉ

	PŘÍPOJKA ULIČNÍ VPUST DN 150 MM
	BETONOVÁ ULIČNÍ VPUST

LEGENDA - INŽENÝRSKÉ SÍTĚ STÁVAJÍCÍ

	SDĚLOVACÍ KABELY CETIN
	SDĚLOVACÍ KABELY CETIN VZDUCH
	KABELY NN
	KABELY VN
	KABELY NN VZDUCH
	KABELY VN VZDUCH
	PLYNOVOD NTL
	PLYNOVOD STL
	VODOVOD - MIMO PROVOZ
	VODOVOD
	KANALIZACE
	VEŘEJNÉ OSVĚTLENÍ
	SDĚLOVACÍ VEDENÍ ICT
	OPTICKÁ SÍT MĚSTA KLATOVY
	PAROVOD
	SDĚLOVACÍ ČD TELEMATIKA

VED. PROJEKTANT ING. TOMÁŠ MACÁN	ZODP. PROJEKTANT ING. TOMÁŠ MACÁN	VYPRACOVAL ING. TOMÁŠ MACÁN	KRESLIL ING. TOMÁŠ MACÁN	 K PILE 939/II, KLATOVY 339 01 tel. 376315118 projekceds@projekceds.cz	
KRAJ PLZEŇSKÝ	PLZEŇSKÝ	KAT.ÚZEMÍ KLATOVY	KLATOVY	FORMÁT	A4
OBJEDNATEL MĚSTO KLATOVY	MĚSTO KLATOVY	AKCE	MĚSTO KLATOVY	DATUM	X/23
KLATOVY - KEPKOVA - MĚCHUROVA				ÚČEL	DSP, PDPS
				ČÍS.ZAKÁZKY	2520
				MĚŘÍTKO	1 : 250
OBSAH				ČÍS. PŘÍLOHY	ČÍS. KOPIE
				SITUACE	2

TATO DOKUMENTACE VČETNĚ VŠECH PŘÍLOH JE DUŠEVNÍM VLASTNICTVÍM FIRMY MACÁN PROJEKCE DS s.r.o. OBJEDNATEL TĚTO DOKUMENTACE JE OPRAVNĚN JI VYUŽÍT K ÚČELŮM VYPYKAJÍCÍM Z UZAVŘENÉ SMLOUVY. JINÉ OSOBY JAK PRÁVNÍKÉ TAK FYZIKÉ NEJSOU BEZ PŘEDCHOZÍHO VÝSLOVNÉHO SOUHLASU OBJEDNATELE OPRAVNĚNÝ TUTO DOKUMENTACI ANI JEJÍ ČÁSTI VYUŽÍVAT , KOPIROVAT NEBO ZPŘÍSTUPNIT JINÝM OSOBÁM