VÝZTUŽ ŘÍMS

PŮDORYS 1:50

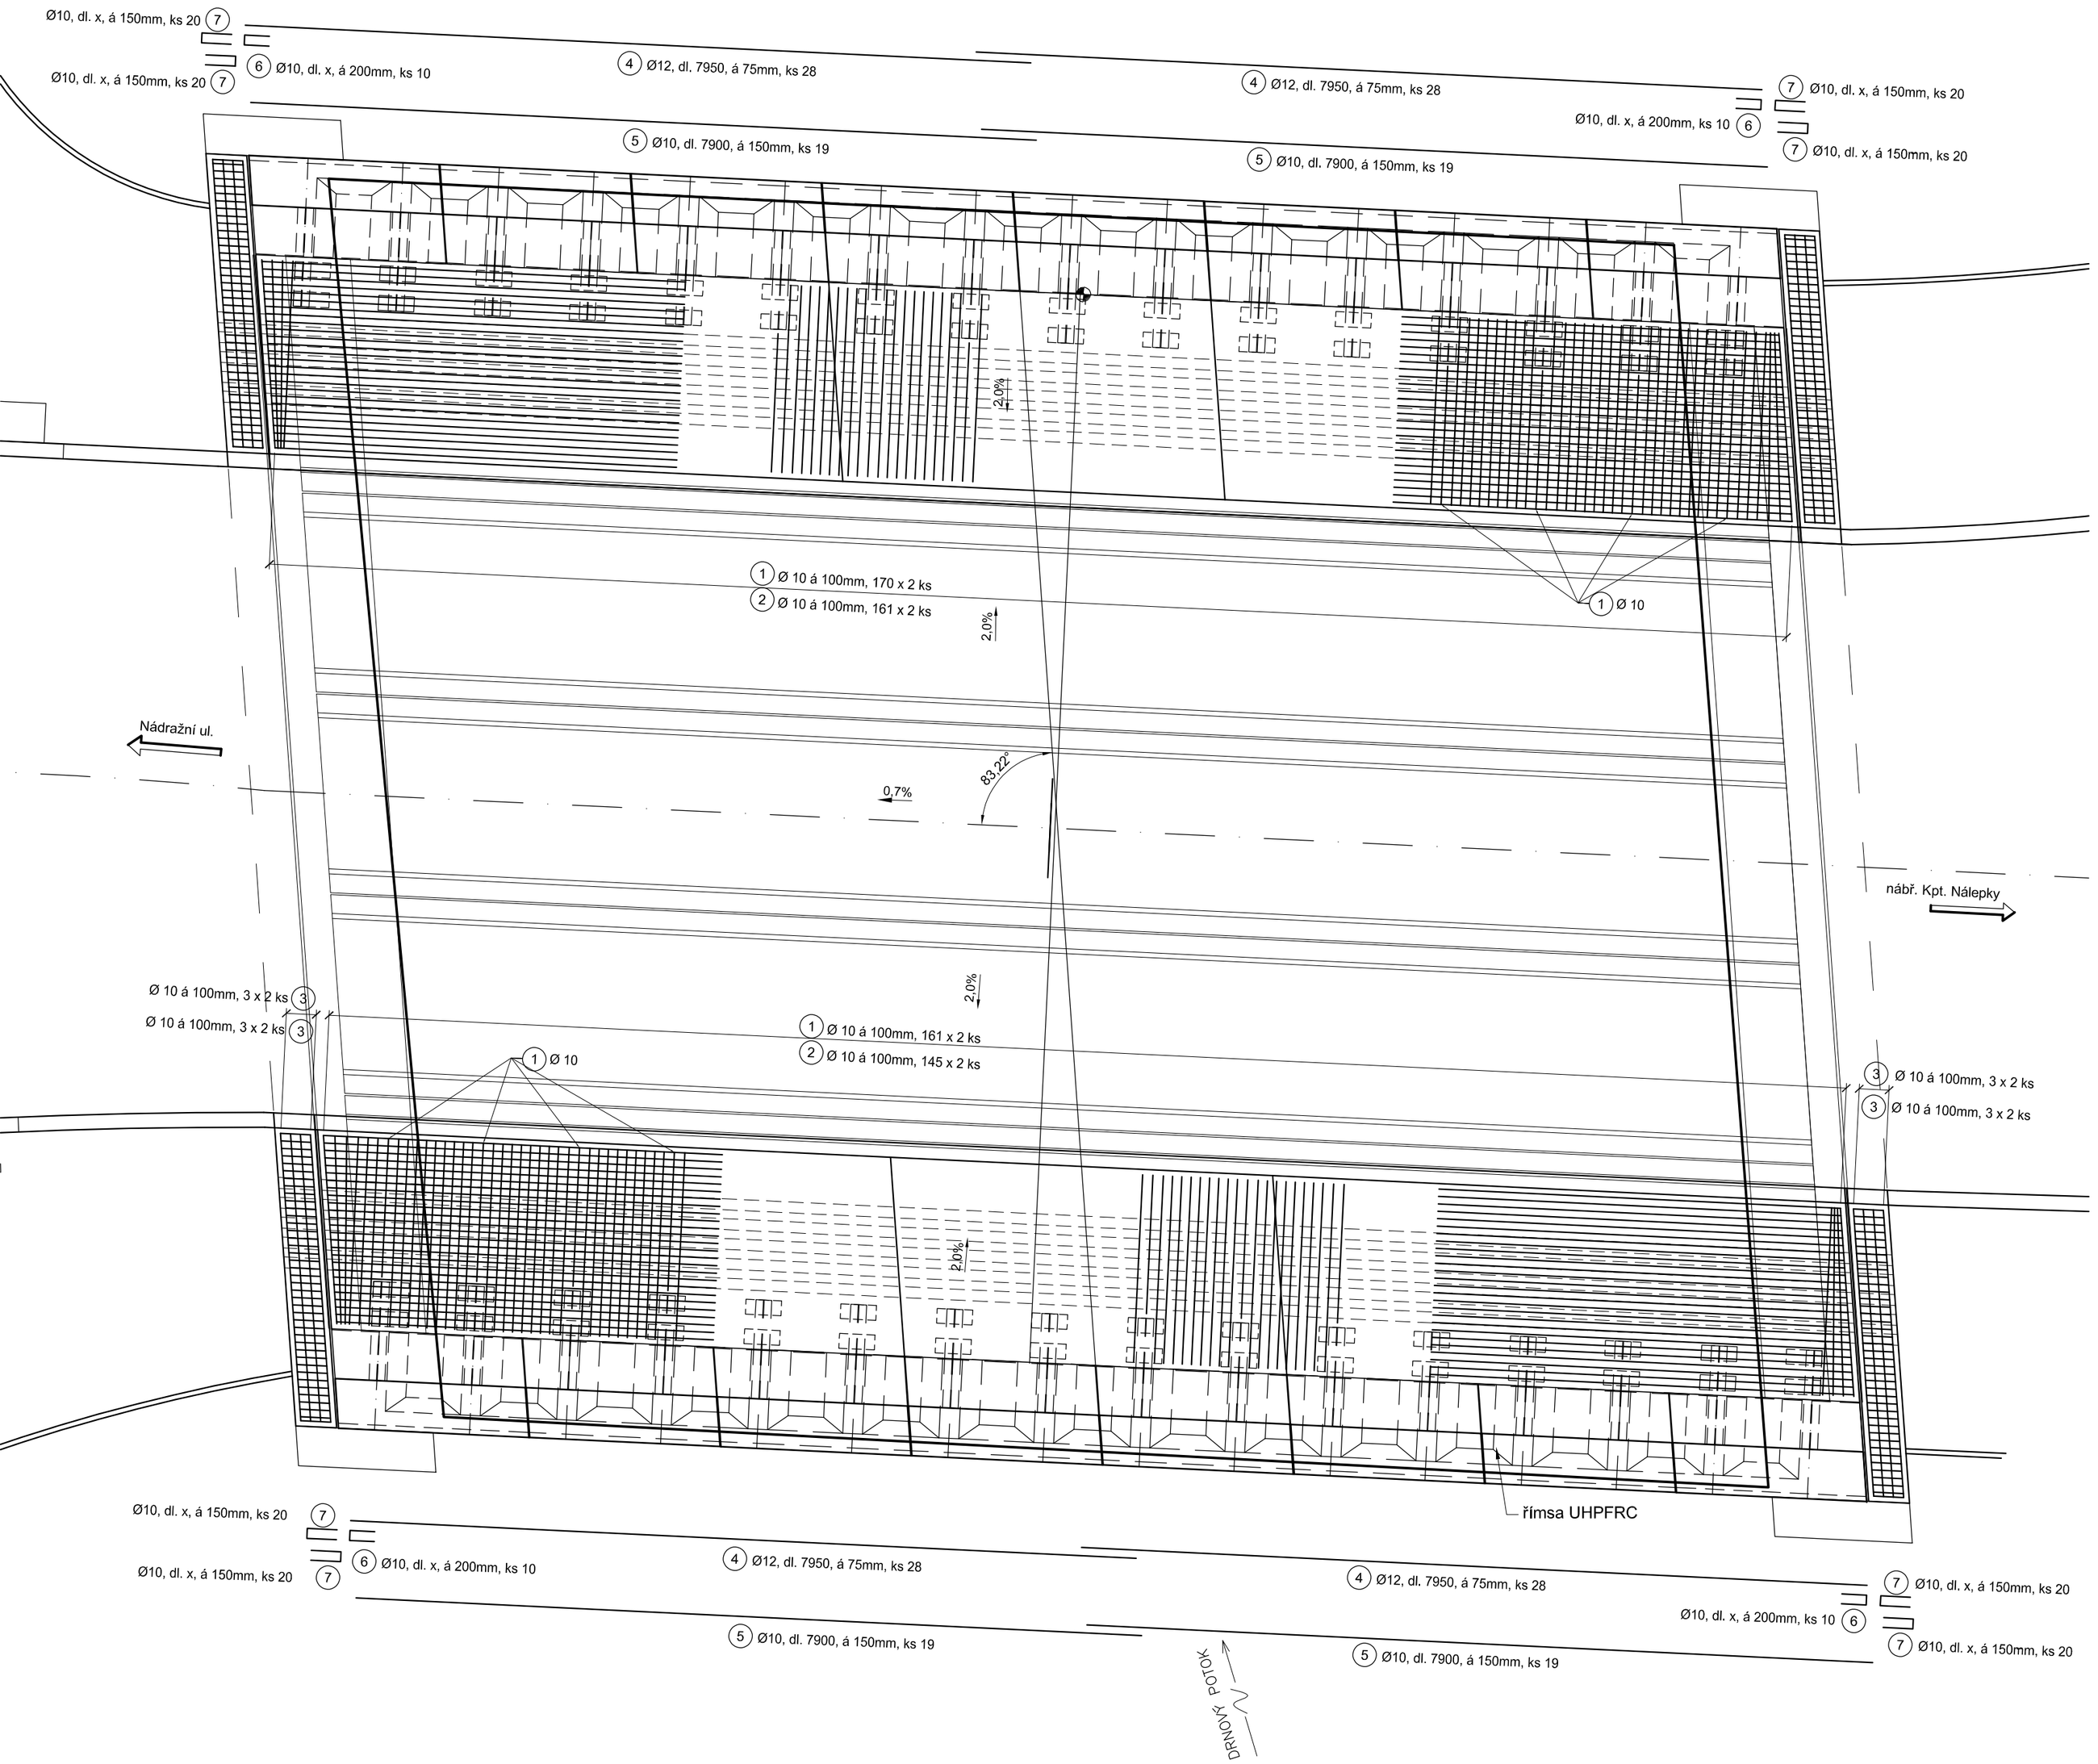

ŘEZ I-I 1:25

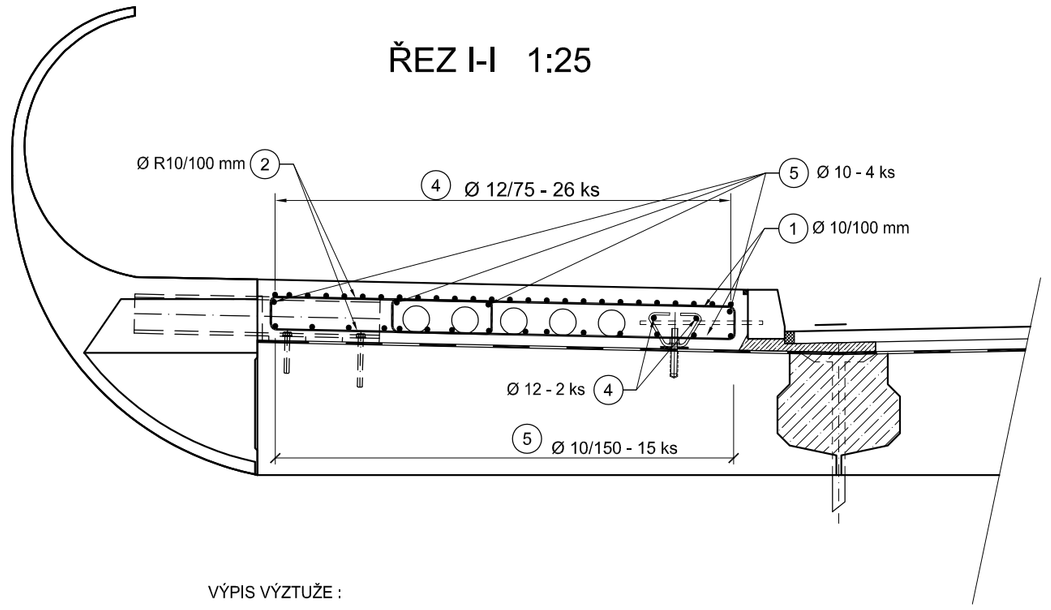

VÝPIS VÝZTUŽE :

třmínky:

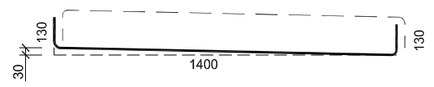

(1) Ø 10/100 mm, dl. 1660 - 644 ks

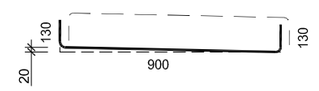

(2) Ø 10/100 mm, dl. 1160 - ks 580

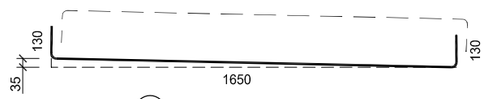

(3) Ø 10/100 mm, dl. 1910 - ks 64

podélné pruty:

(4) Ø12, dl. 7950, á 75mm, ks 112

(5) Ø10, dl. 7900, á 150mm, ks 76

ukončující prvky:

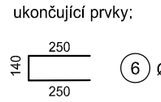

(6) Ø10, dl. 640mm, á 200mm, ks 40

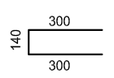

(7) Ø10, dl. 740mm, á 150mm, ks 160

ŘEZ II-II 1:25

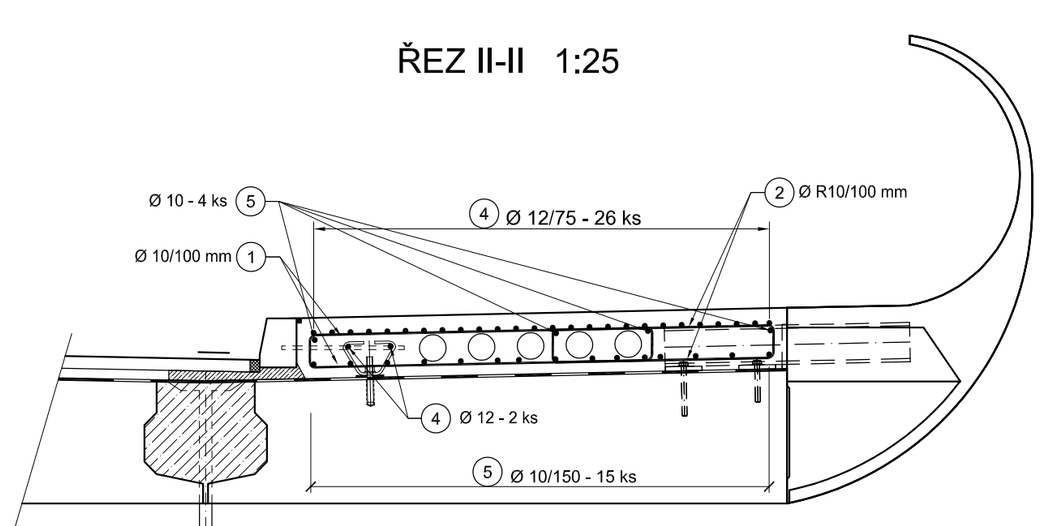

Nejmenší vnitřní průměr zakřivení vložek pro žebírkovou výztuž
D≤20mm=4D
D>20mm=7D

BETON C30/37 XF4

OCEL B500B

Jmenovité krytí výztuže 55 mm
Jmenovité krytí spodní výztuže 40 mm
Minimální krytí výztuže 40 mm

ROZMĚRY VÝZTUŽE JSOU UVEDENY NA VNĚJŠÍ OKRAJ VÝZTUŽE.

PROJEKTOVÁNÍ DOPRAVNÍCH STAVEB

Projekční kancelář Ing. Škubalová
U Bachmače 29, 326 00 PLZEŇ
tel.: 377455842

VED. PROJEKTANT	ZODP. PROJEKTANT	KRESLIL	SCHVÁLILA	Projekční kancelář Ing. Škubalová U Bachmače 29, 301 57 Plzeň tel. 377 455 842
Ing. Škubalová	Ing. Škubalová	Procházková	Ing. Škubalová	
Kraj: Plzeňský	Kat. území: Klatovy			FORMÁT
Objednatel: Město Klatovy				DATUM 2/2024
Akce: MOST KT 08 U HLAVNÍ POŠTY V KLATOVECH				ÚČEL PDPS
				ČÍS. ZAKÁZKY 1418
				MĚŘÍTKO 1:50, 1:25
Objekt: SO 201 – Most KT08				
Obsah: VÝZTUŽ ŘÍMS				ČÍS. PŘÍLOHY 9 / ČÍS. KOPIE