


PLAVECKÝ BAZÉN

Vodní plocha: 962,78 m²
Hloubka: 1,40 - 1,80m
Vodní objem: 1 543,29 m³

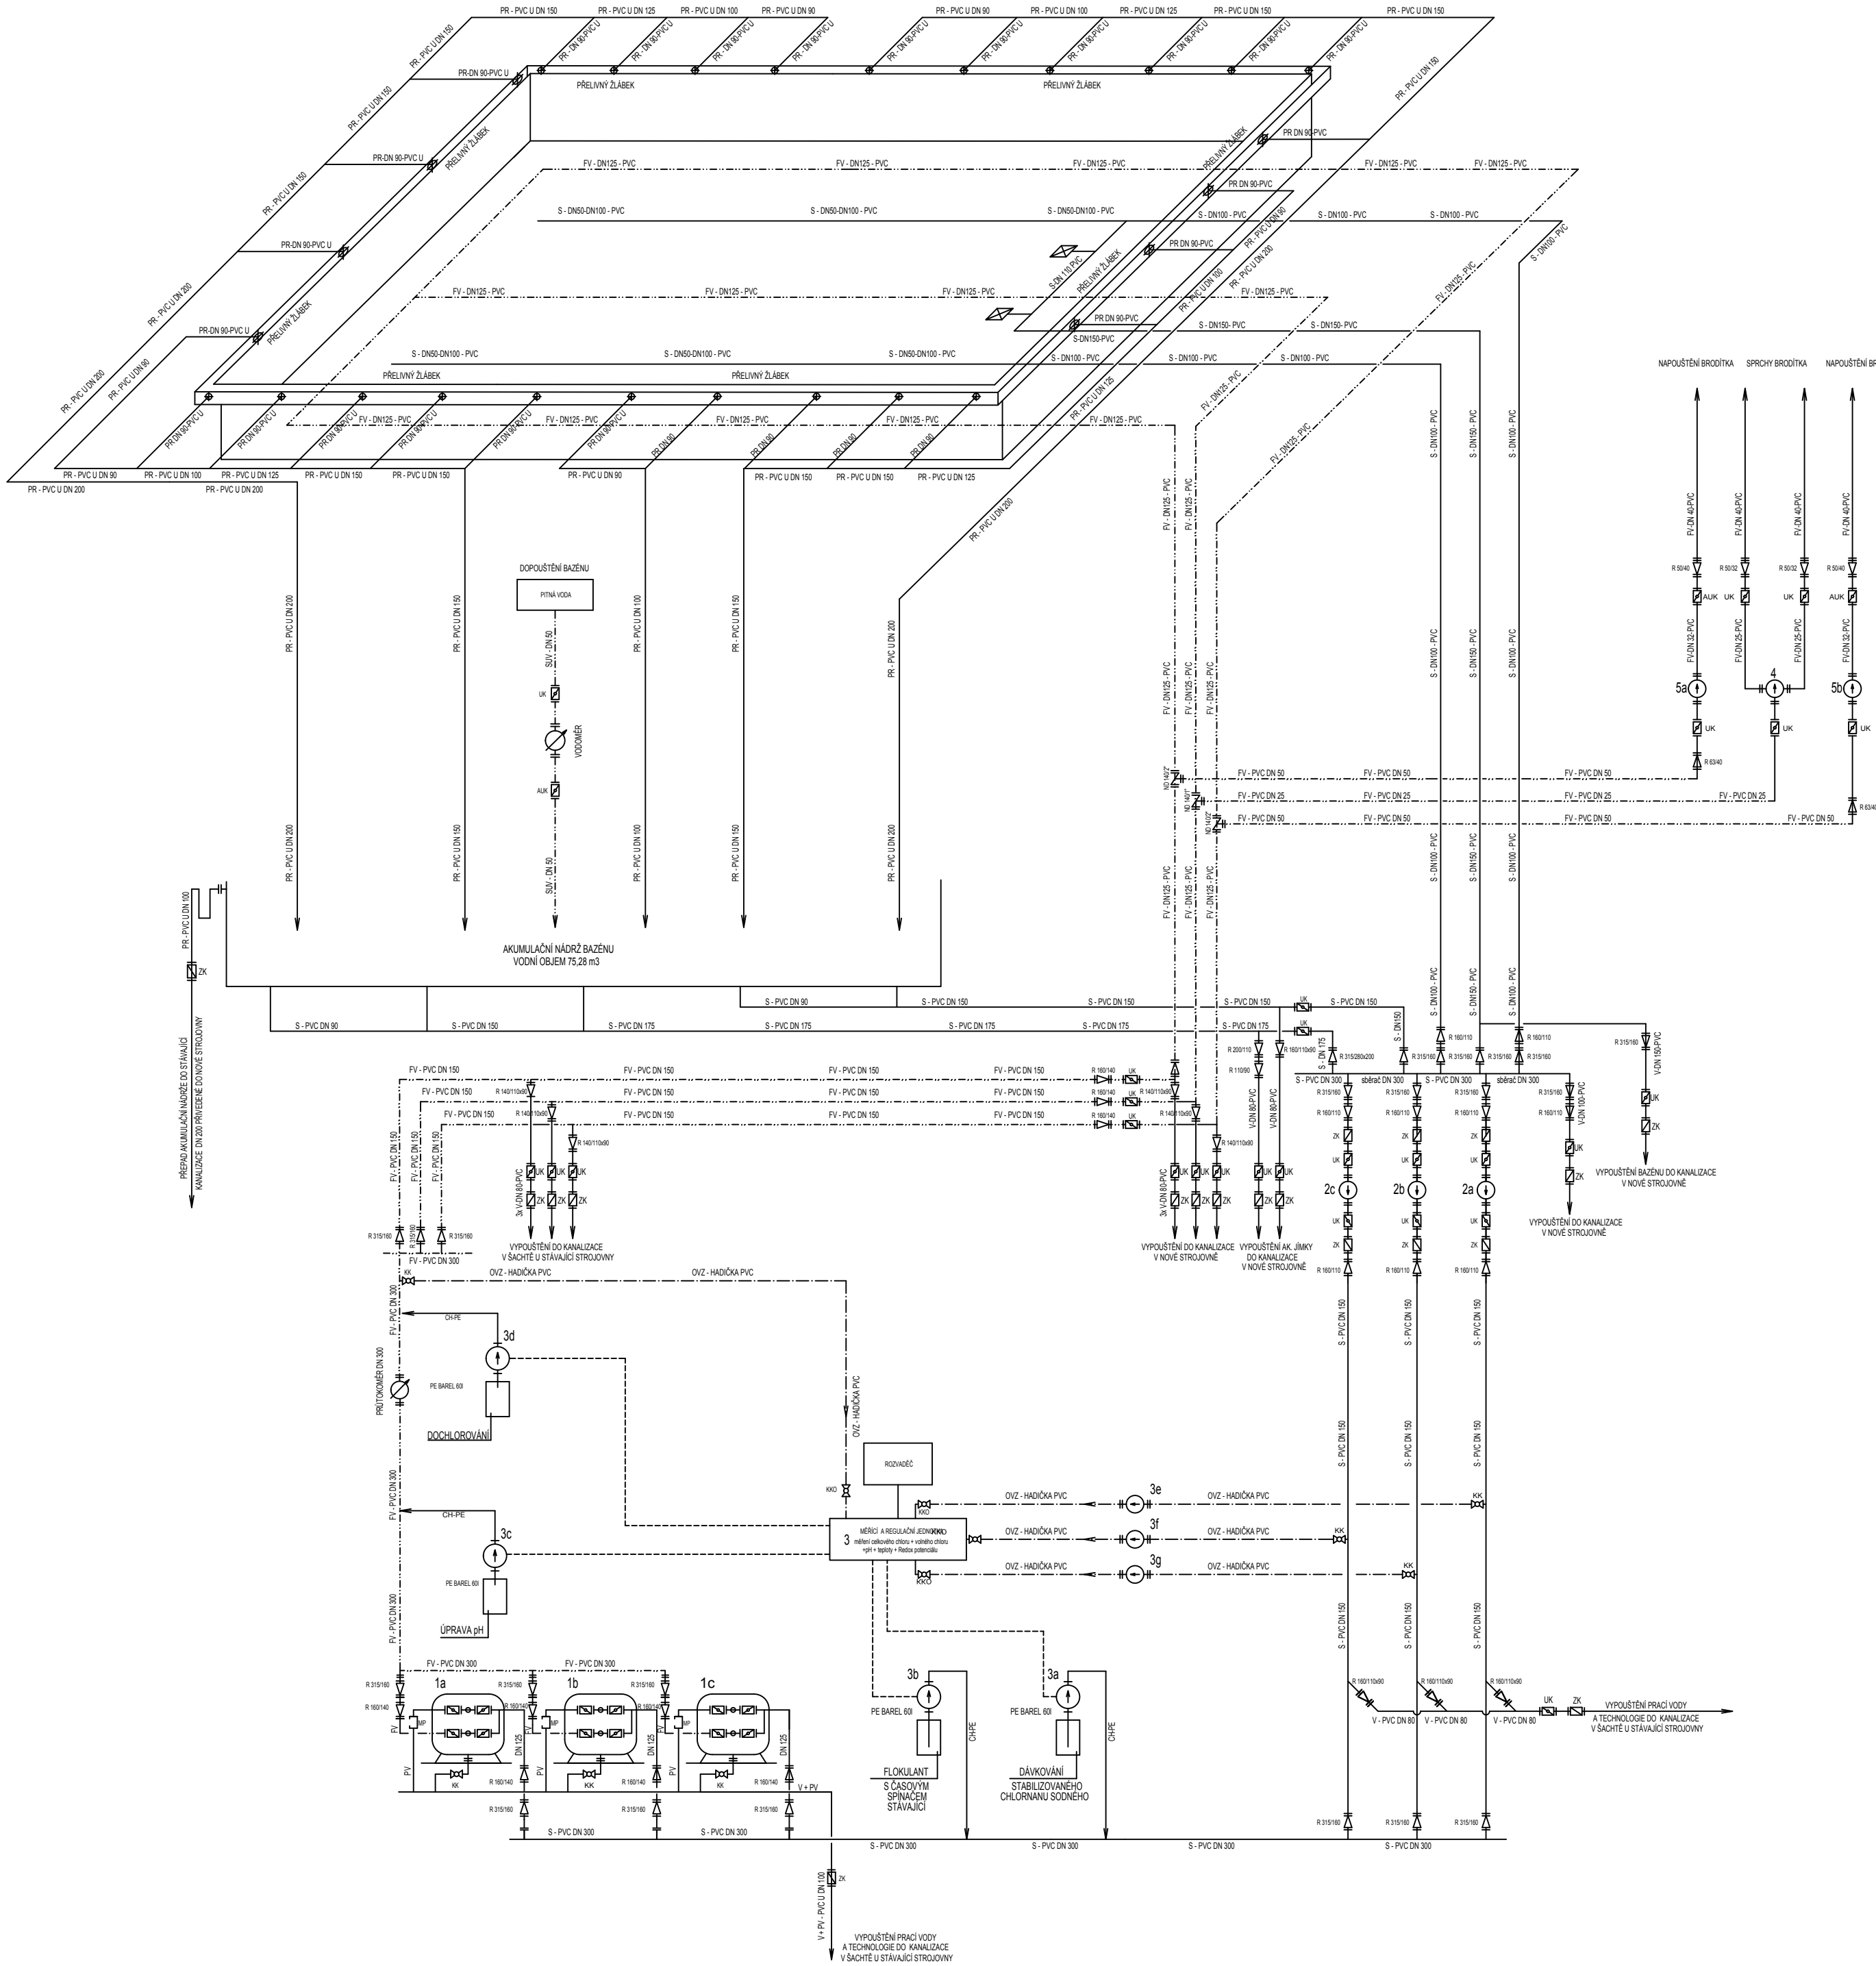

LEGENDA ARMATUR

OZN.	NÁZEV ARMATURY
KK	KULOVÝ KOHOUT
KKO	KOHOUT PRO ODBĚR VZORKOVÉ VODY
UK	UZAVÍRACÍ Klapka
AUK	AUTOMATICKÁ UZAVÍRACÍ Klapka
ZK	ZPĚTNÁ Klapka
ZKS	ZPĚTNÁ Klapka SE SACÍM KÓSEM
MP	PRŮHLÉDÍTKO, MANOMETR
R	REDUKCE
ND	NAVŘTÁVACÍ DÍL

LEGENDA TECHNOLOGIE

POZ.	NÁZEV	ks	Pi(kW)	CELKEM P(kW)	PRŮTOK
1 a-c	TLAKOVÝ PÍSKOVÝ FILTR DN 2,0 m	3	-	-	Q= 3 x 125 m³/h
2 a-c	OBEHOVÉ ČERPADLO CÍRKULAČNÍ	3	5,50	16,50	Q= 115 m³/h, H=10m
3	DESKA MaR BAZÉNU	1	-	-	
3a-d	DÁVKOVACÍ ČERPADLO	4	0,25	1,00	Q= 2 - 10 l/hod
3 e,f	ZRYCHLOVACÍ ČERPADLO	3	0,25	0,75	Q= 2 - 10 l/hod
4	ATS STANICE	1	1,55	1,55	Q= 6,6 m³/h, H=10 m
5 a,b	OBEHOVÉ ČERPADLO (NAPOUŠTĚNÍ BRODÍTEK)	2	0,04+0,09	0,09+0,19	Q= 4,5 m³/hod, H=5 m
6	PONORNÉ ČERPADLO	1	0,40	0,40	Q= 4,2 m³/h, H = 8 m

LEGENDA MĚDÍÍ

----- FV -----	FILTROVANÁ VODA
----- PV -----	PRAČÍ VODA
----- PR -----	PŘEPAD
----- S -----	SÁNÍ ZE DNA
----- V -----	VYPOUŠTĚNÍ
----- OVZ -----	ODBĚR VZORKŮ VODY
----- CH -----	DÁVKOVÁNÍ CHEMIE
----- SUV -----	SUROVÁ VODA

BAZÉN:

Vodní plocha: 962,78 m²
Hloubka: 1,40 - 1,80m
Vodní objem: 1 543,29 m³

AKUMULAČNÍ JÍMKA:

Vodní plocha: 72,04 m²
Hloubka: 1,045 m
Vodní objem: 75,28 m³

PROJEKTANT:	Ing. Eva Smržová	PARE ČÍSLO:
ODPOVĚDNÝ PROJEKTANT:	Ing. Jiří Ebel	
INVESTOR:	Město Klatovy, nám. Míru 62, 339 01 Klatovy	
NÁZEV AKCE, ČÁST: AREÁL MĚSTSKÝCH LAZNÍ - OBJEKT OBČERSTVENÍ V PLAVECKÉM BAZÉNU, ZÁZEMÍ A WC POD TERASOU VELKÉHO BAZÉNU, NOVÁ PŘEPADOVÁ JÍMKA S NAPAJENÍM NA NOVOU TECHNOLOGII PLAVECKÉHO BAZÉNU PS 01 - TECHNOLOGIE ÚPRAVY BAZÉNOVÉ VODY		FORMÁT: A2
		DATUM: VI/2019
		Č. ZAK.: 06/19KKDOSP
		ST. DOK.: DSP
NÁZEV VÝKRESU: PLAVECKÝ BAZÉN - SCHÉMA ZAPOJENÍ TECHNOLOGIE		MĚŘÍTKO: ---
		ČÍSLO VÝKRESU: 01.5