



ZASTAVOVACÍ SITUACE

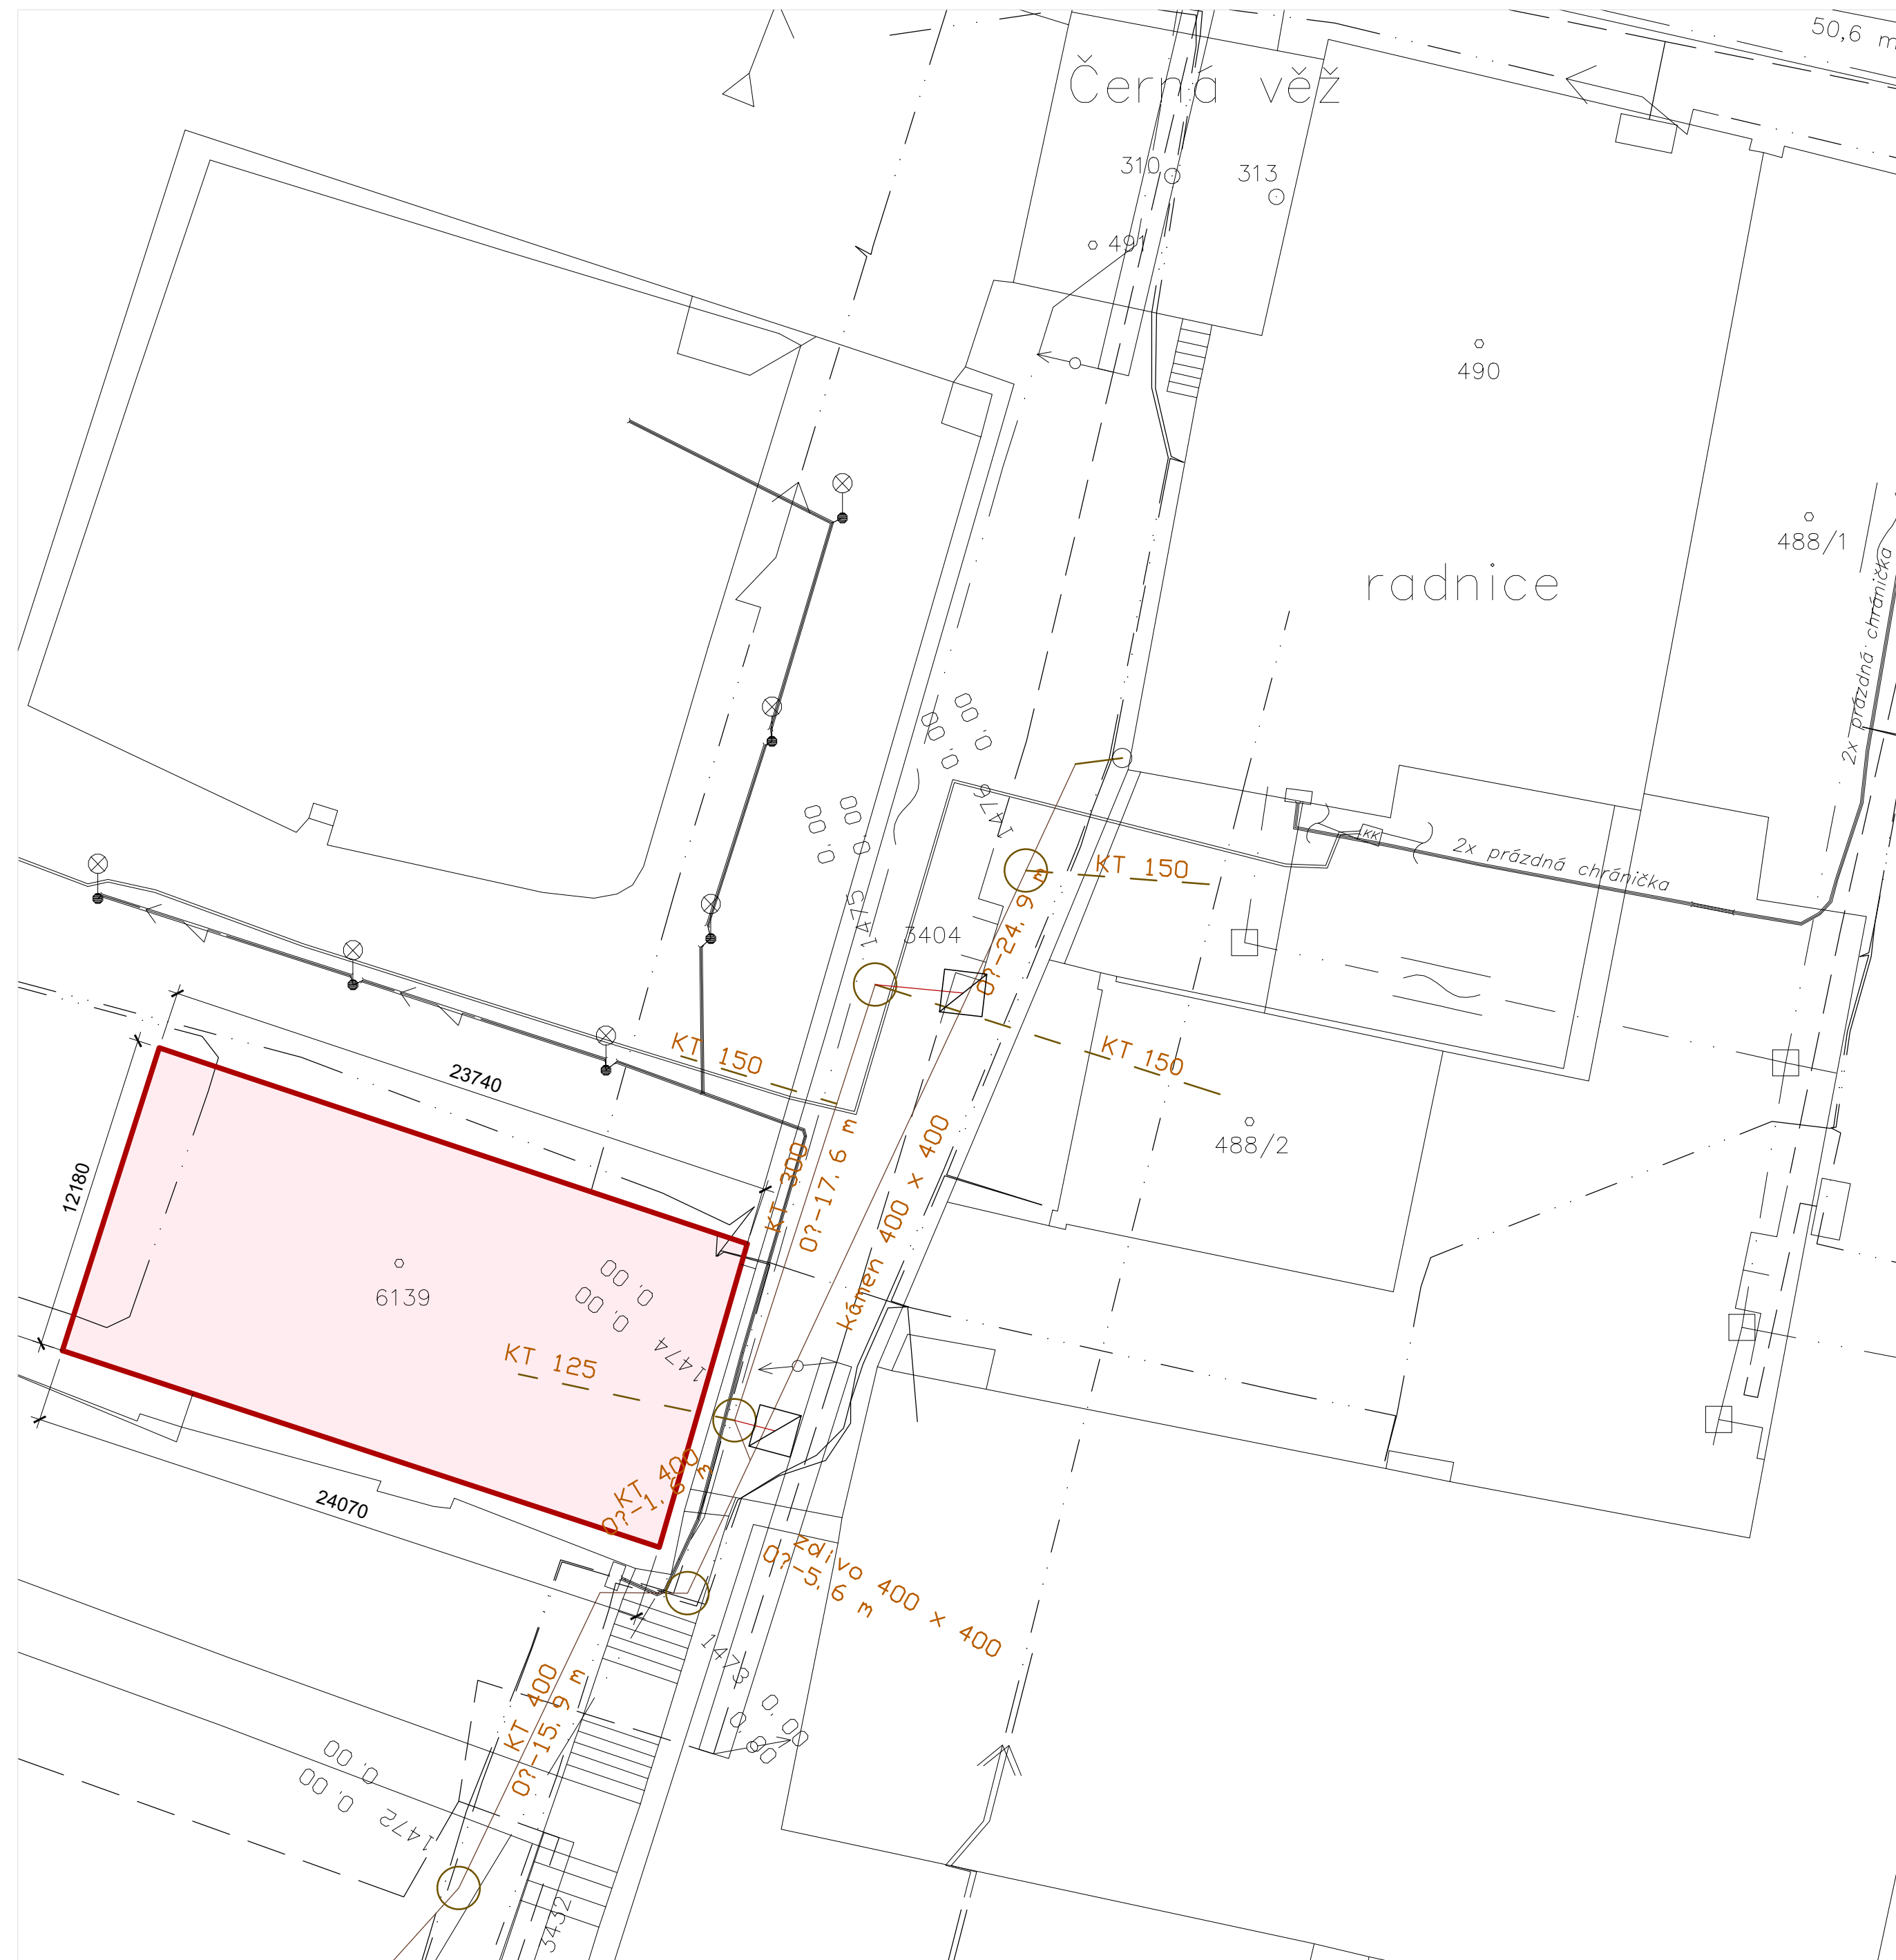


LEGENDA STÁVAJÍCÍCH PŘÍPOJEK INŽENÝRSKÝCH SÍTÍ:

- — — — — PODZEMNÍ KANALIZAČNÍ PŘÍPOJKA
- — — — — PŘÍPOJKA VEDENÍ NÍZKÉHO NAPĚTÍ

LEGENDA

-  dotčený objekt
- hranice pozemků v katastru
- hranice ploch

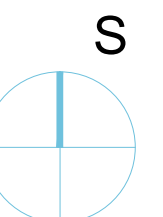

<i>popis změny</i>	<i>datum</i>	<i>provedl</i>	<i>podpis</i>

<p>zodpovědný projektant :</p> <p>ING. RADEK PIKHART</p> <p>PROJEKTOVÁNÍ A STATIKA STAVEB</p> <p>tel.: 576 331 630 ofice : ČKAIT 0201431</p> <p>mobíl : 775 000 188 Videoléká 041</p> <p>e - mail : radek@pikhart.cz 330 01 Klatovy</p> <p>www.pikhart.cz</p>			
projektant :	ING. RADEK PIKHART	datum :	0 4 / 2 0 1 2
investor :	MĚSTO KLATOVY NÁMĚSTÍ MÍRU 62/II 339 20 KLATOVY	číslo zakázky :	1 2 / 0 1 2
		stupeň :	P A S P O R T
akce :	OBJEKT na st.p.č. 6139, KLATOVY katastrální území Klatovy (665797)	formát :	6 x A 4
		měřítko :	1 : 200
část :	C. SITUACE STAVBY	označení přílohy :	paré č.
obsah :	ZASTAVOVACÍ SITUACE	C.2	