

NEJMENŠÍ VODOROVNÁ VZDÁLENOST OKRAJE SVISLÉ DOPRAVNÍ ZNAČKY - DOPRAVNÍHO VÝSTRAŽNÉHO ZAŘÍZENÍ NEBO JEHO NOSNÉ KONSTRUKCE OD VNĚJŠÍHO OKRAJE VOZOVKY JE 0,50 M, NEJVĚŠÍ VZDÁLENOST JE 2,00 M

OSAZENÍ ZNAČEK PROVÁDĚT DLE TP 65 - ZÁSADY PRO DOPRAVNÍ ZNAČENÍ PK


SPODNÍ OKRAJ ZNAČKY UMÍSTIT MIN. 2,20 M NAD ÚROVNÍ CHODNÍKU, NEBO OSADIT MEZI SLOUPKY DOPRAVNÍCH ZNAČEK VE VÝŠCE 100 - 250 MM ZARÁŽKU PRO SLEPECKOU HŮL

PŘI OSAZENÍ ZNAČEK DODRŽET PRŮCHOZÍ PROFIL MIN. 0,90 M

PŘED ZAHAJENÍM ZEMNÍCH PRACÍ VYTÝČIT VŠECHNY INŽENÝRSKÉ SÍTĚ A DODRŽOVAT PODMÍNKY JEJICH SPRÁVCŮ

ZÁKRES INŽENÝRSKÝCH SÍTÍ NESLOUŽÍ JAKO VYTÝČOVACÍ VÝKRES

KABELY NUTNO VYTÝČIT A OVĚŘIT SONDAMI

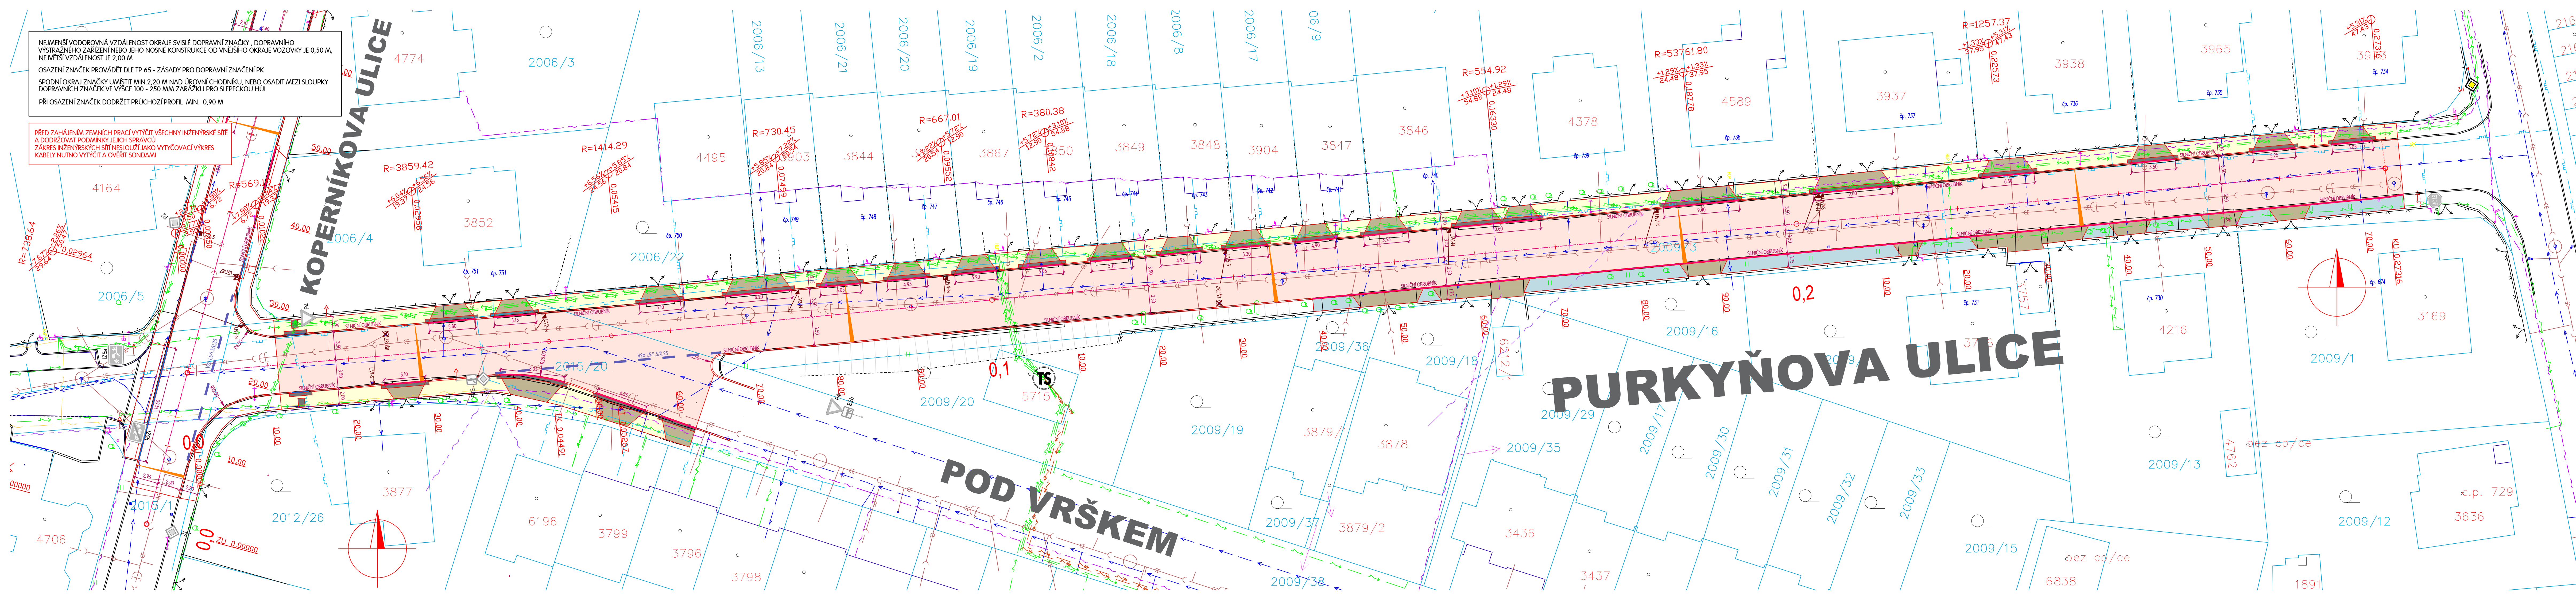

LEGENDA

	STARÝ STAV
	NOVÝ STAV
	HRANICE PARCEL DLE KN
	ČÍSLO PARCEL DLE KN

LEGENDA - POVRCHY

	VOZOVKA - ASFALTOVÝ BETON ACO T1+
	PARKOVIŠTĚ - VEGETAČNÍ DLAŽBA
	SJEZDY - BETONOVÁ DLAŽBA 80MM
	CHODNÍK - BETONOVÁ DLAŽBA 60MM
	PŘEVÝŠENÍ OBRUBNÍKU 20 MM
	PŘEVÝŠENÍ OBRUBNÍKU 40 MM

LEGENDA - INŽENÝRSKÉ SÍTĚ NAVRŽENÉ

	PŘÍPOJKA ULIČNÍ VPUSŤ DN 150 MM
	BETONOVÁ ULIČNÍ VPUSŤ

LEGENDA - INŽENÝRSKÉ SÍTĚ STÁVAJÍCÍ

	SĐELOVACÍ KABELY CETIN - NADZEMNÍ
	SĐELOVACÍ KABELY CETIN - PODZEMNÍ
	KABELY NN - PODZEMNÍ
	KABELY VN - PODZEMNÍ
	KABELY NN - NADZEMNÍ
	KABELY VN - NADZEMNÍ
	PLYNOVOD NTL
	PLYNOVOD STL
	VODOVOD - MIMO PROVOZ
	VODOVOD
	KANALIZACE
	VEREJNÉ OSVĚTLENÍ
	SĐELOVACÍ VEDENÍ ČT
	OPTICKÁ SÍŤ MĚSTA KLATOVY
	PAROVOD

VED. PROJEKTANT	ZODP. PROJEKTANT	VYPRACOVAL	KRESLIL
ING. TOMÁŠ MACÁN	ING. TOMÁŠ MACÁN	ING. TOMÁŠ MACÁN	ING. TOMÁŠ MACÁN
OBJEDNATEL	MĚSTO KLATOVY	KAT. ÚZEMÍ	KLATOVY
AKCE	KLATOVY - PURKYŇOVA, OPRAVA		
OBSAH	SITUACE		
FORMÁT	A4	ČÍSLO	4024
DATUM	XI/24	ČÍSLO	1:250
ÚČEL	PDPS	ČÍSLO	ČÍSLO
ČÍSLO	2	ČÍSLO	ČÍSLO

TATO DOKUMENTACE VČETNĚ VŠECH PŘÍLOH JE DUŠEVNÍM VLASTNICTVÍM FIRMY MACÁN PROJEKCE DS s.r.o. OBJEDNATEL TĚTO DOKUMENTACE JE OPRAVNĚN VYUŽÍT K ÚČELŮM VYKAZUJÍCÍM Z UZÁVĚRNĚ SMLOUVY. JINÉ OSOBY JAK PRÁVNICKÉ TAK FYZICKÉ NESOU BEZ PŘEDCHOZÍHO VÝSLOVNÉHO SOHLASU OBJEDNATELE OPRAVNĚNÍ TUTO DOKUMENTACI ANI JEJÍ ČÁSTI VYUŽÍVAT. KOPÍROVAT NEBO ZPESKOPOVAT JINÝMI OSOBAMI.