


ČÁST 1

ČÁST 2

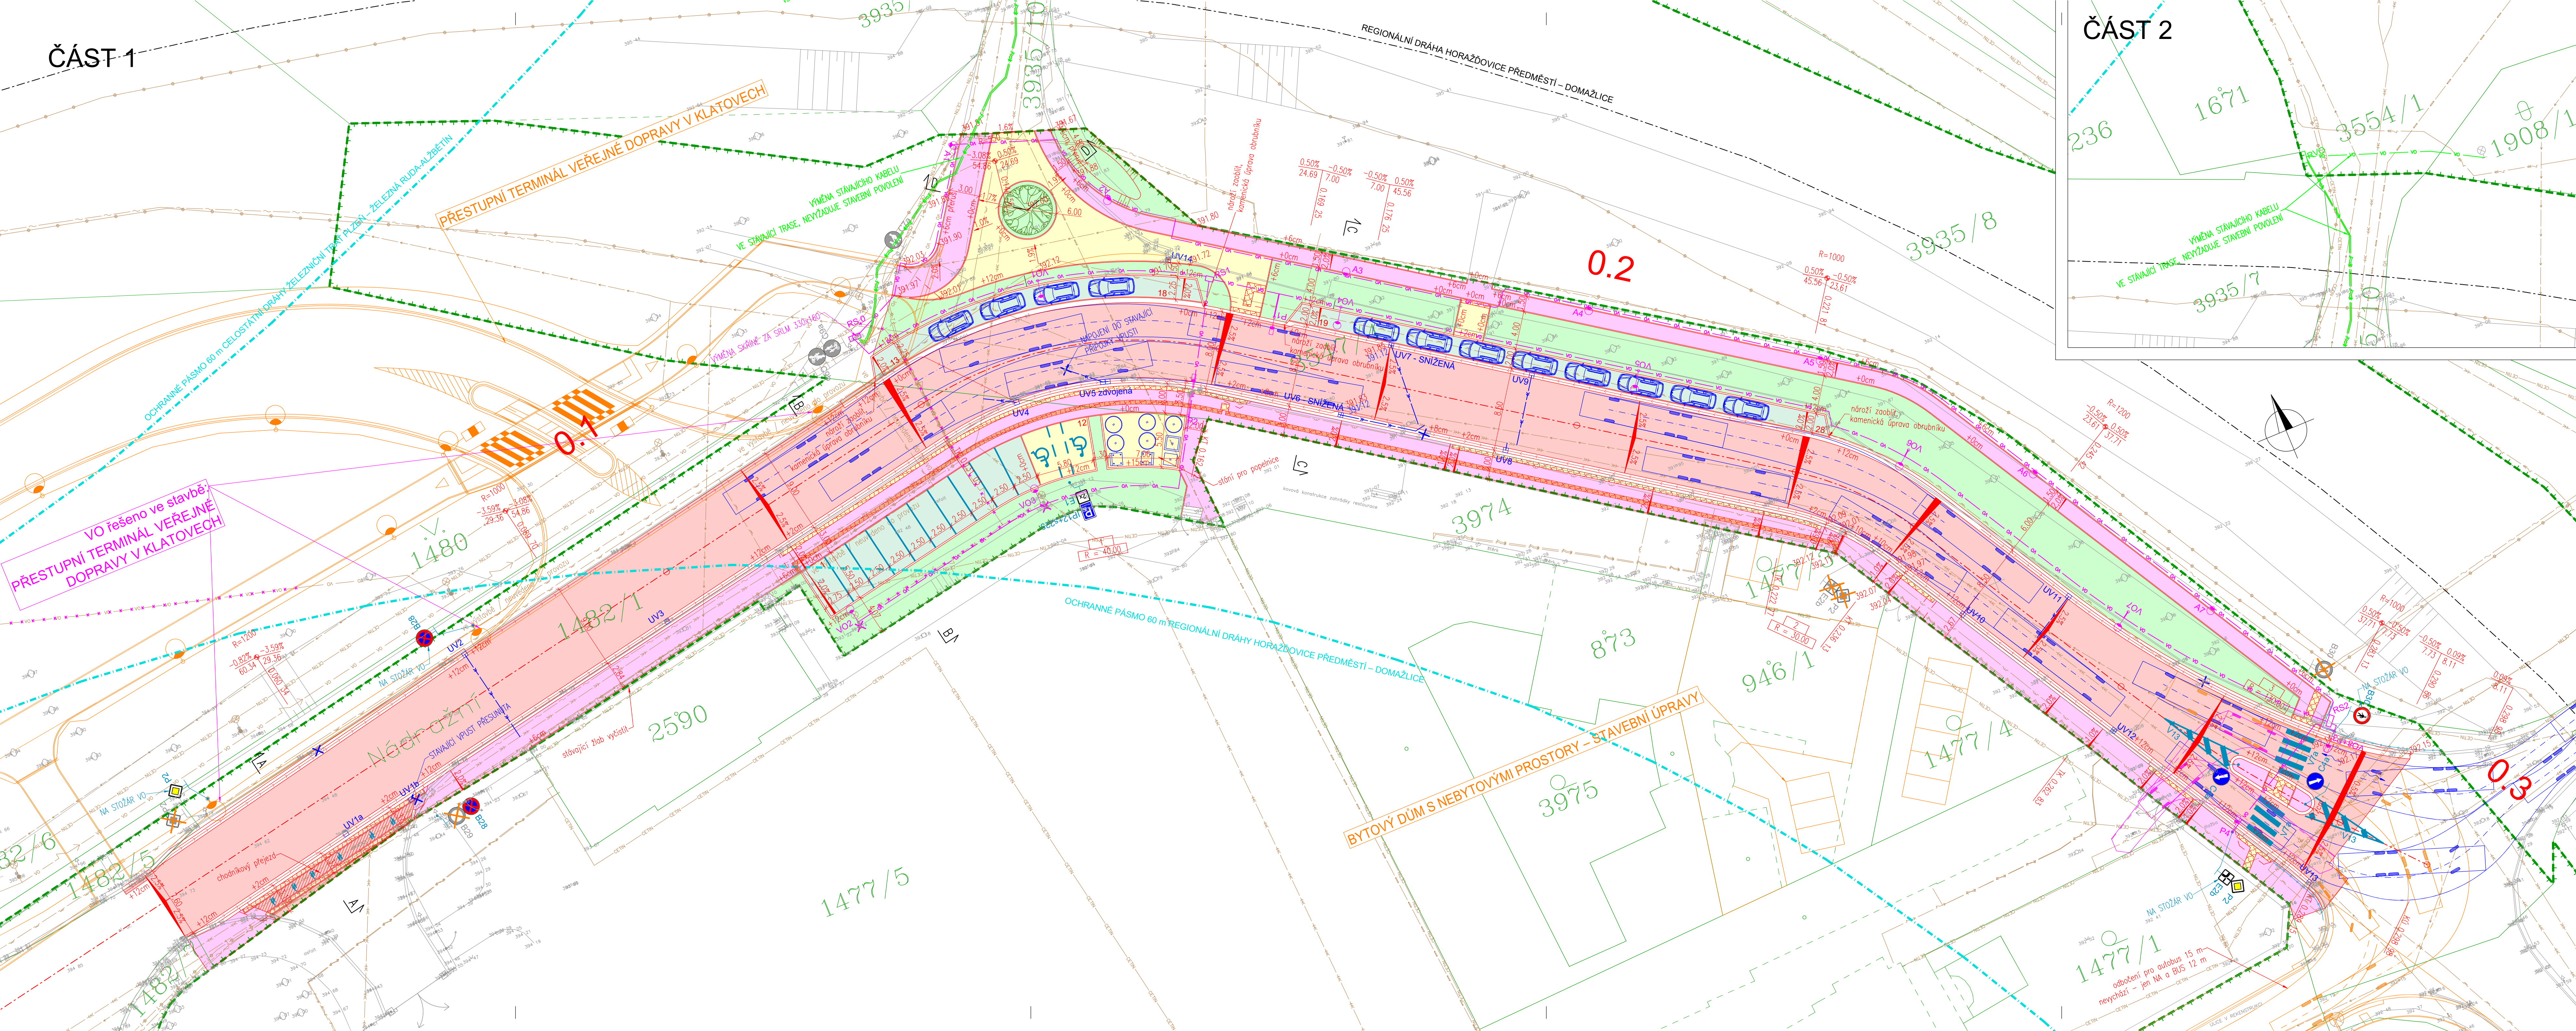

LEGENDA

PODKLADY

katastr

hranice pozemku stavebníka

stávající stav

jiná stavba

KOMUNIKACE

hrana komunikace / plochy

osa komunikace

lom sklonu

drenáž

poloměr obruby [m]

výška obruby

projektovaná výška

příčný sklon

místo řezu

hektometr staničení

sklonovnik

číslo parkovacího/odstavňového stání

vlečné křivky

popelnice

nový strom

ODVODNĚNÍ

UV4 uliční vpust nová / rušená

přípojka dešťové vpusti

směr odtoku vody

VEŘEJNÉ OSVĚTLENÍ

nový stožár V0 s výložníkem / bez výložníku

stožár veřejného osvětlení rušený

silové kabely V0 v chráněnce

silové kabely V0 v chráněnce

silové kabely V0 v chráněnce

silové kabely V0 v chráněnce

rušený kabel

DOPRAVNÍ ZNAČENÍ

V10b

vodorovné dopravní značení nové bílé

svislé dopravní značení nové

svislé dopravní značení rušené

svislé dopravní značení stávající

PLOCHY

S1 - vozovka, asfalt

S2 - parkovací stání, dlažba vegetační

S2 - chodník + vyhrazená stání, dlažba běžná /

S2 - umělé vodící linie

S3 - chodník, asfalt

S4 - varovný pás + umělé vodící linie

v místě autobusového nádraží

červený nátěr na asfaltu

zatravnění

INŽENÝRSKÉ SÍTĚ STÁVAJÍCÍ

VO - TS Klatovy - veřejné osvětlení

Metropolitní síť Klatovy - sdělovací vedení

Klatovské teplořada - horkovod

ČEZ - silové vedení NN

ČEZ - silové vedení VN

CETIN - sdělovací vedení

GasNet - plynovod NTL

GasNet - plynovod STL

SVK - vodovod

SVK - kanalizace jednotná

ČD Telematika - optické kabely

T-MOBILE - optické kabely

ČÁST 2

ČÁST 1

21.08.2024	PRO KLIENTA	PH	JŠ
DATUM	POPIS REVIZE / ZMĚNY	ZPRACOVAV	KONTROLOVAL

NAVRHL:	VYPRACOVAL:	KONTROLOVAL:
ING. JIŘÍ SUROVEC	ING. PAVEL HOŠEK	ING. JIŘÍ SUROVEC

ODP. OSOBA: ING. JIŘÍ SUROVEC

STAVEBNÍK: Město Klatovy  
Náměstí Míru 62/1, 339 20 Klatovy

STAVBA: Rekonstrukce ulice Nádražní  
(úsek Cibulková - Hlávková)

K.O.: Klatovy  
KRAJ: Plzeňský

STUPEŇ: PDPS  
DATUM: 07/2024

FORMAT: 12 x A4  
MĚŘITKO: 1 : 250

PRÍLOHA: Koordinační situace

PROJEKCE  
STATIKA  
DOPRAVNÍ  
STAVBY

PSD 8.2.2, Tržní náměstí 82/15, Praha 9  
tel: 776 304 488, URL: www.psd.cz

AUTORIZ. RAZÍTKO:

Č. PRÍLOHY:

Č. VÝTISKU:

C.3