

KRAJ:


KATASTRÁLNÍ ÚZEMÍ

DRUH POVRCHU ÚZEMÍ

PLZEŇSKÝ
KLATOVY
TRVALÝ TRAVNÍ POROST, ORNÁ PŮDA

Podélný profil: PROFIL CYKLO C M 1:1000/100

Rozsah: km 0,00000 - km 0.989

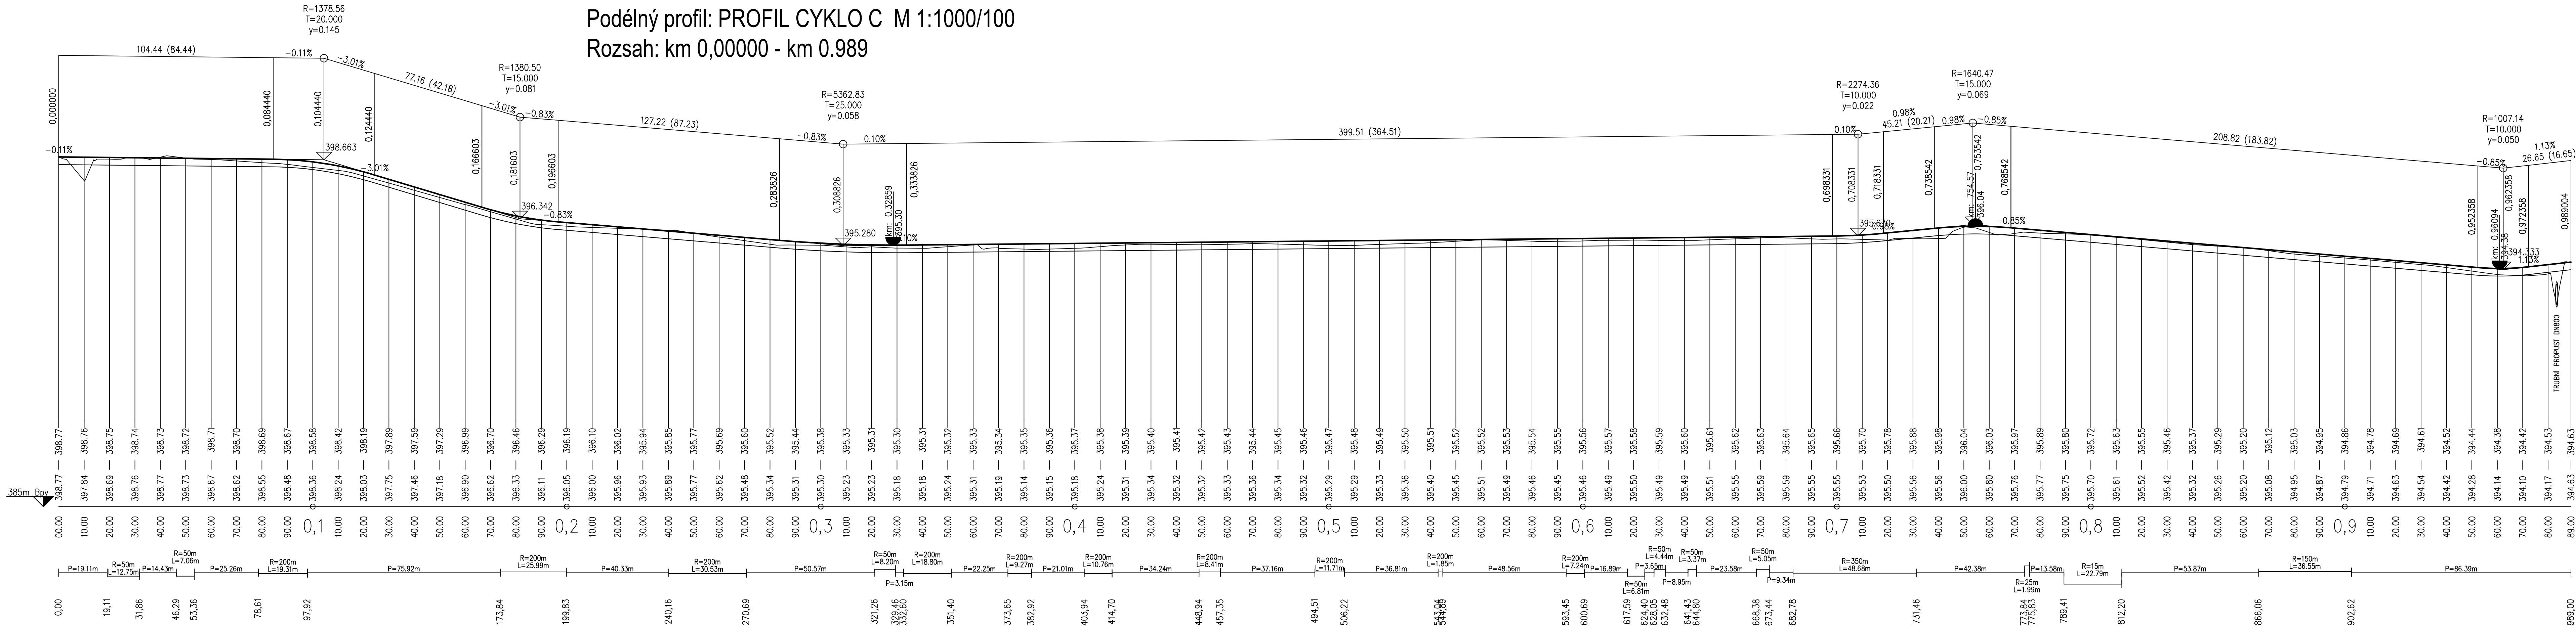

KÓTY NIVELETY:


KÓTY TERÉNU:

SROVNÁVACÍ ROVINA:

STANIČENÍ:

SMĚROVÉ POMĚRY

VZDÁLENOST PŘ. ŘEZŮ

VED. PROJEKTANT		ZODP. PROJEKTANT		VYPRACOVAL		KRESLIL		 <div>MACÁN PROJEKCE DS s.r.o. ČECHOVA 193, CHUDENICE 339 01 tel. 376315118 projektceo.ds@projektceo.cz</div>	
ING. TOMÁŠ MACÁN		ING. TOMÁŠ MACÁN		ING. TOMÁŠ MACÁN		ING. TOMÁŠ MACÁN			
KRAJ		PLZEŇSKÝ		KAT.UZEMÍ		KLATOVY			
OBJEDNATEL		MĚSTO KLATOVY							
AKCE								FORMÁT	A4
STEZKA U SILNICE II/191 CHALOUPKY								DATUM	III/25
								ÚČEL	PDPS
								ČÍS.ZAKÁZKY	4723
								MĚŘÍTKO	1 : 1000/100
OBSAH								ČÍS. PŘÍLOHY	ČÍS. KOPIE
PODÉLNÝ PROFIL - CYKLO C								12	