

C.1 SITUAČNÍ VÝKRES ŠIRŠÍCH VZTAHŮ

ZIMNÍ STADION č.p. 721

Klatovská hůrka
Sv. Anna
HŮRKA

stad.

Domažlické
Předměstí

Lubské
Předměstí

Korálkov


KLATOVY

Plánické Předm.


obec: Klatovy [555771]
katastrální území: Klatovy [665797]

<div></div> <div>ATELIER U5 s.r.o. dor.adr.: K Zaječím vrchu 904 Klatovy IV, 339 01 IČ: 263 70 646 tel.: +420 376 322 006 www: http://www.atelier-u5.cz</div>		<div></div>		<div>INVESTOR: Město Klatovy, nám. Míru 62, 339 01 Klatovy I, IČ: 00255661</div> <div>VLASTNÍK NEMOVITOSTI: Město Klatovy, nám. Míru 62, 339 01 Klatovy I, IČ: 00255661</div>		<div>STUPEŇ PD:</div> <div>POVOLENÍ STAVBY</div>			
<div><div><input type="checkbox"/> A PRŮVODNÍ LIST</div><div><input type="checkbox"/> B SOUHRNNÁ TECHNICKÁ ZPRÁVA</div><div><input checked="" type="checkbox"/> C SITUAČNÍ VÝKRESY</div><div><input type="checkbox"/> D DOKUMENTACE OBJEKTŮ</div></div>		<div>ZAKÁZKOVÉ ČÍSLO: 24043</div> <div>VYPRACOVAL: Ing. Jan Roubal</div> <div>VEDOUcí PROJEKTANT, KONTROLOVAL: Ing. Ivan Šilar</div> <div>ZODPOVĚDNÝ PROJEKTANT: Ing. Ivan Šilar</div> <div>AUTOR: Ateliér U5 s.r.o.</div>		<div>OBSAH:</div> <div>ZIMNÍ STADION KLATOVY, č.p. 721, KLATOVY III, STAVEBNÍ ÚPRAVY 2NP - UBYTOVÁNÍ</div> <div>DATUM: 12/2024</div> <div>MĚŘÍTKO: 1 : ---</div>				<div>ČÍSLO SOUPRAVY:</div>	
				<div>VÝKRES:</div> <div>SITUAČNÍ VÝKRES ŠIRŠÍCH VZTAHŮ</div>		<div>ČÍSLO VÝKRESU:</div> <div>C.1</div>			
<div><input type="checkbox"/> DOKLADOVÁ ČÁST</div>									

DOKUMENTACE JE DUŠEVNÍM MAJETKEM FIRMY ATELIER U5, S.R.O. A NESMÍ BÝT POUŽITA BEZ JEJÍHO VĚDOMÍ

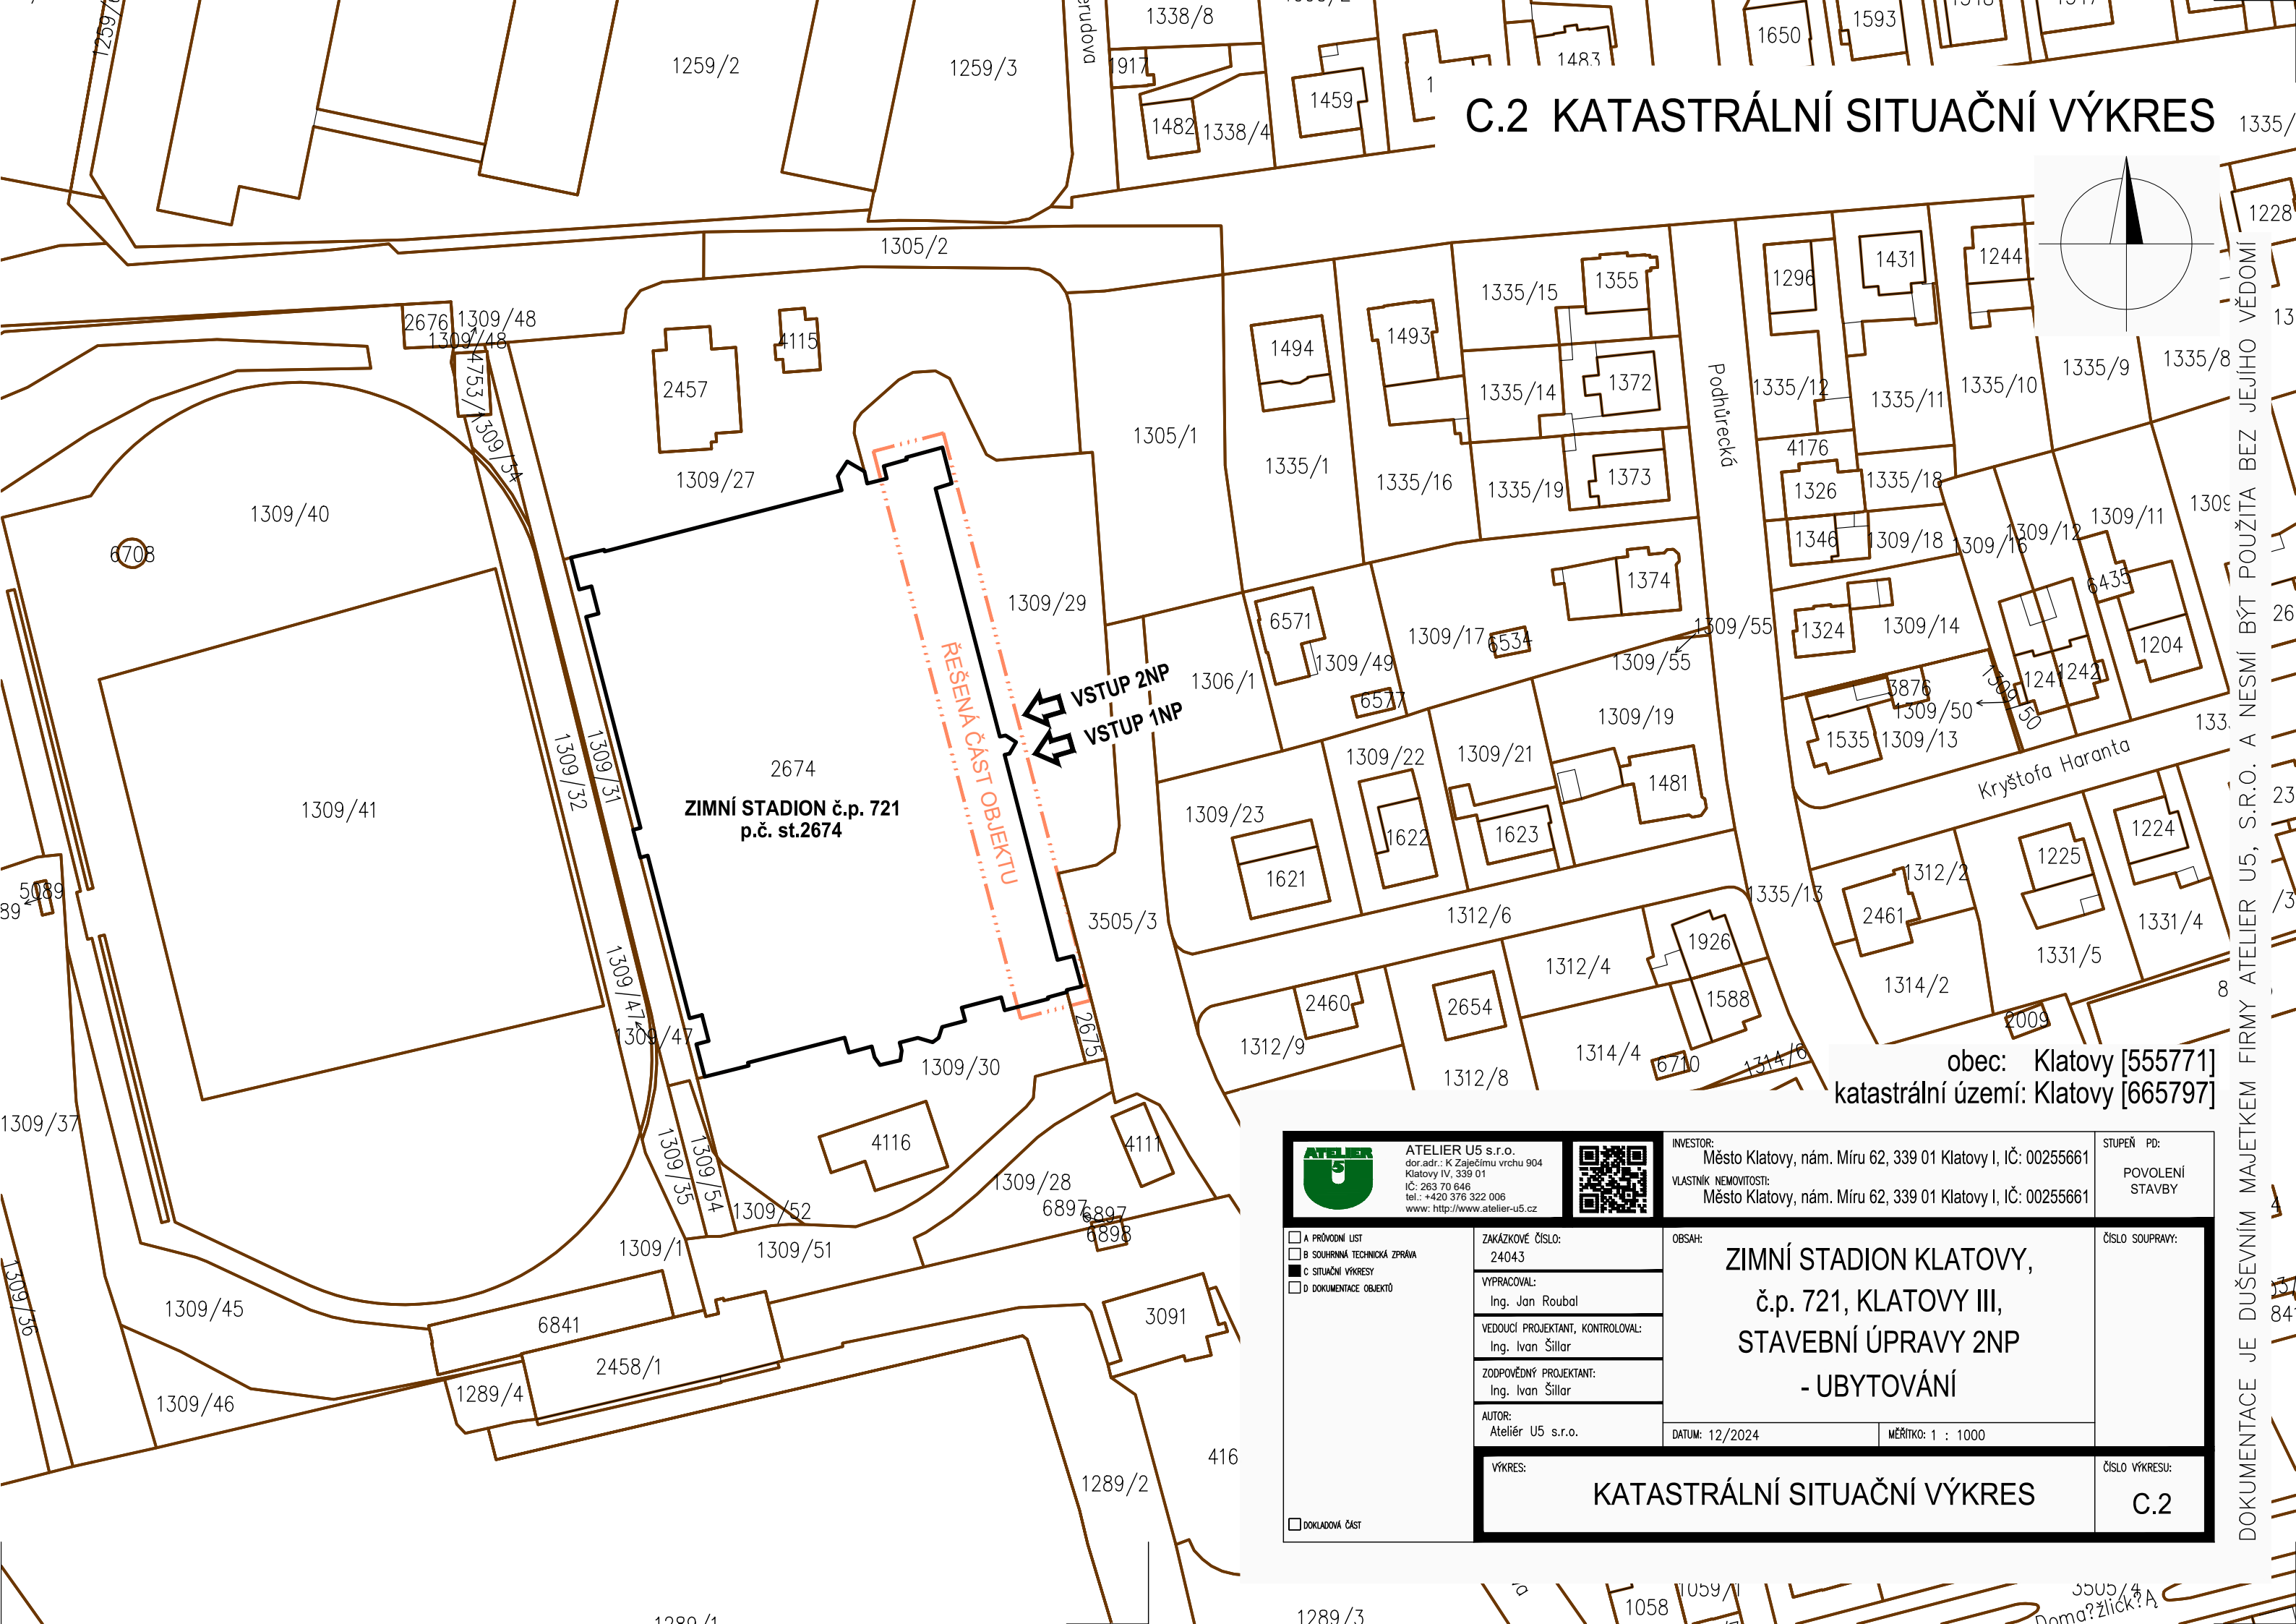

C.2 KATASTRÁLNÍ SITUAČNÍ VÝKRES

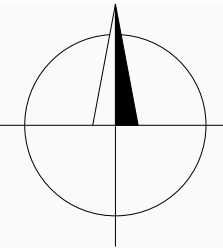


ZIMNÍ STADION č.p. 721
p.č. st.2674

ŘEŠENÁ ČÁST OBJEKTU
VSTUP 2NP
VSTUP 1NP


obec: Klatovy [555771]
katastrální území: Klatovy [665797]

 ATELIER U5 s.r.o. dor.adr.: K Zaječimu vrchu 904 Klatovy IV, 339 01 IČ: 263 70 646 tel.: +420 376 322 006 www: http://www.atelier-u5.cz		INVESTOR: Město Klatovy, nám. Míru 62, 339 01 Klatovy I, IČ: 00255661 VLASTNÍK NEMOVITOSTI: Město Klatovy, nám. Míru 62, 339 01 Klatovy I, IČ: 00255661	STUPEŇ PD: POVOLENÍ STAVBY
<input type="checkbox"/> A PRŮVODNÍ LIST <input type="checkbox"/> B SOUHRNNÁ TECHNICKÁ ZPRÁVA <input checked="" type="checkbox"/> C SITUAČNÍ VÝKRESY <input type="checkbox"/> D DOKUMENTACE OBJEKTŮ	ZAKÁZKOVÉ ČÍSLO: 24043 VYPRACOVAL: Ing. Jan Roubal VEDOUČÍ PROJEKTANT, KONTROLOVAL: Ing. Ivan Šilar ZODPOVĚDNÝ PROJEKTANT: Ing. Ivan Šilar AUTOR: Atelier U5 s.r.o.	OBSAH: ZIMNÍ STADION KLATOVY, č.p. 721, KLATOVY III, STAVEBNÍ ÚPRAVY 2NP - UBYTOVÁNÍ	ČÍSLO SOUPRAVY:
<input type="checkbox"/> DOKLADOVÁ ČÁST	VÝKRES: KATASTRÁLNÍ SITUAČNÍ VÝKRES	DATUM: 12/2024 MĚŘÍTKO: 1 : 1000	ČÍSLO VÝKRESU: C.2

DOKUMENTACE JE DUŠEVNÍM MAJETKEM FIRMY ATELIER U5, S.R.O. A NESMÍ BÝT POUŽITA BEZ JEJÍHO VĚDOMÍ

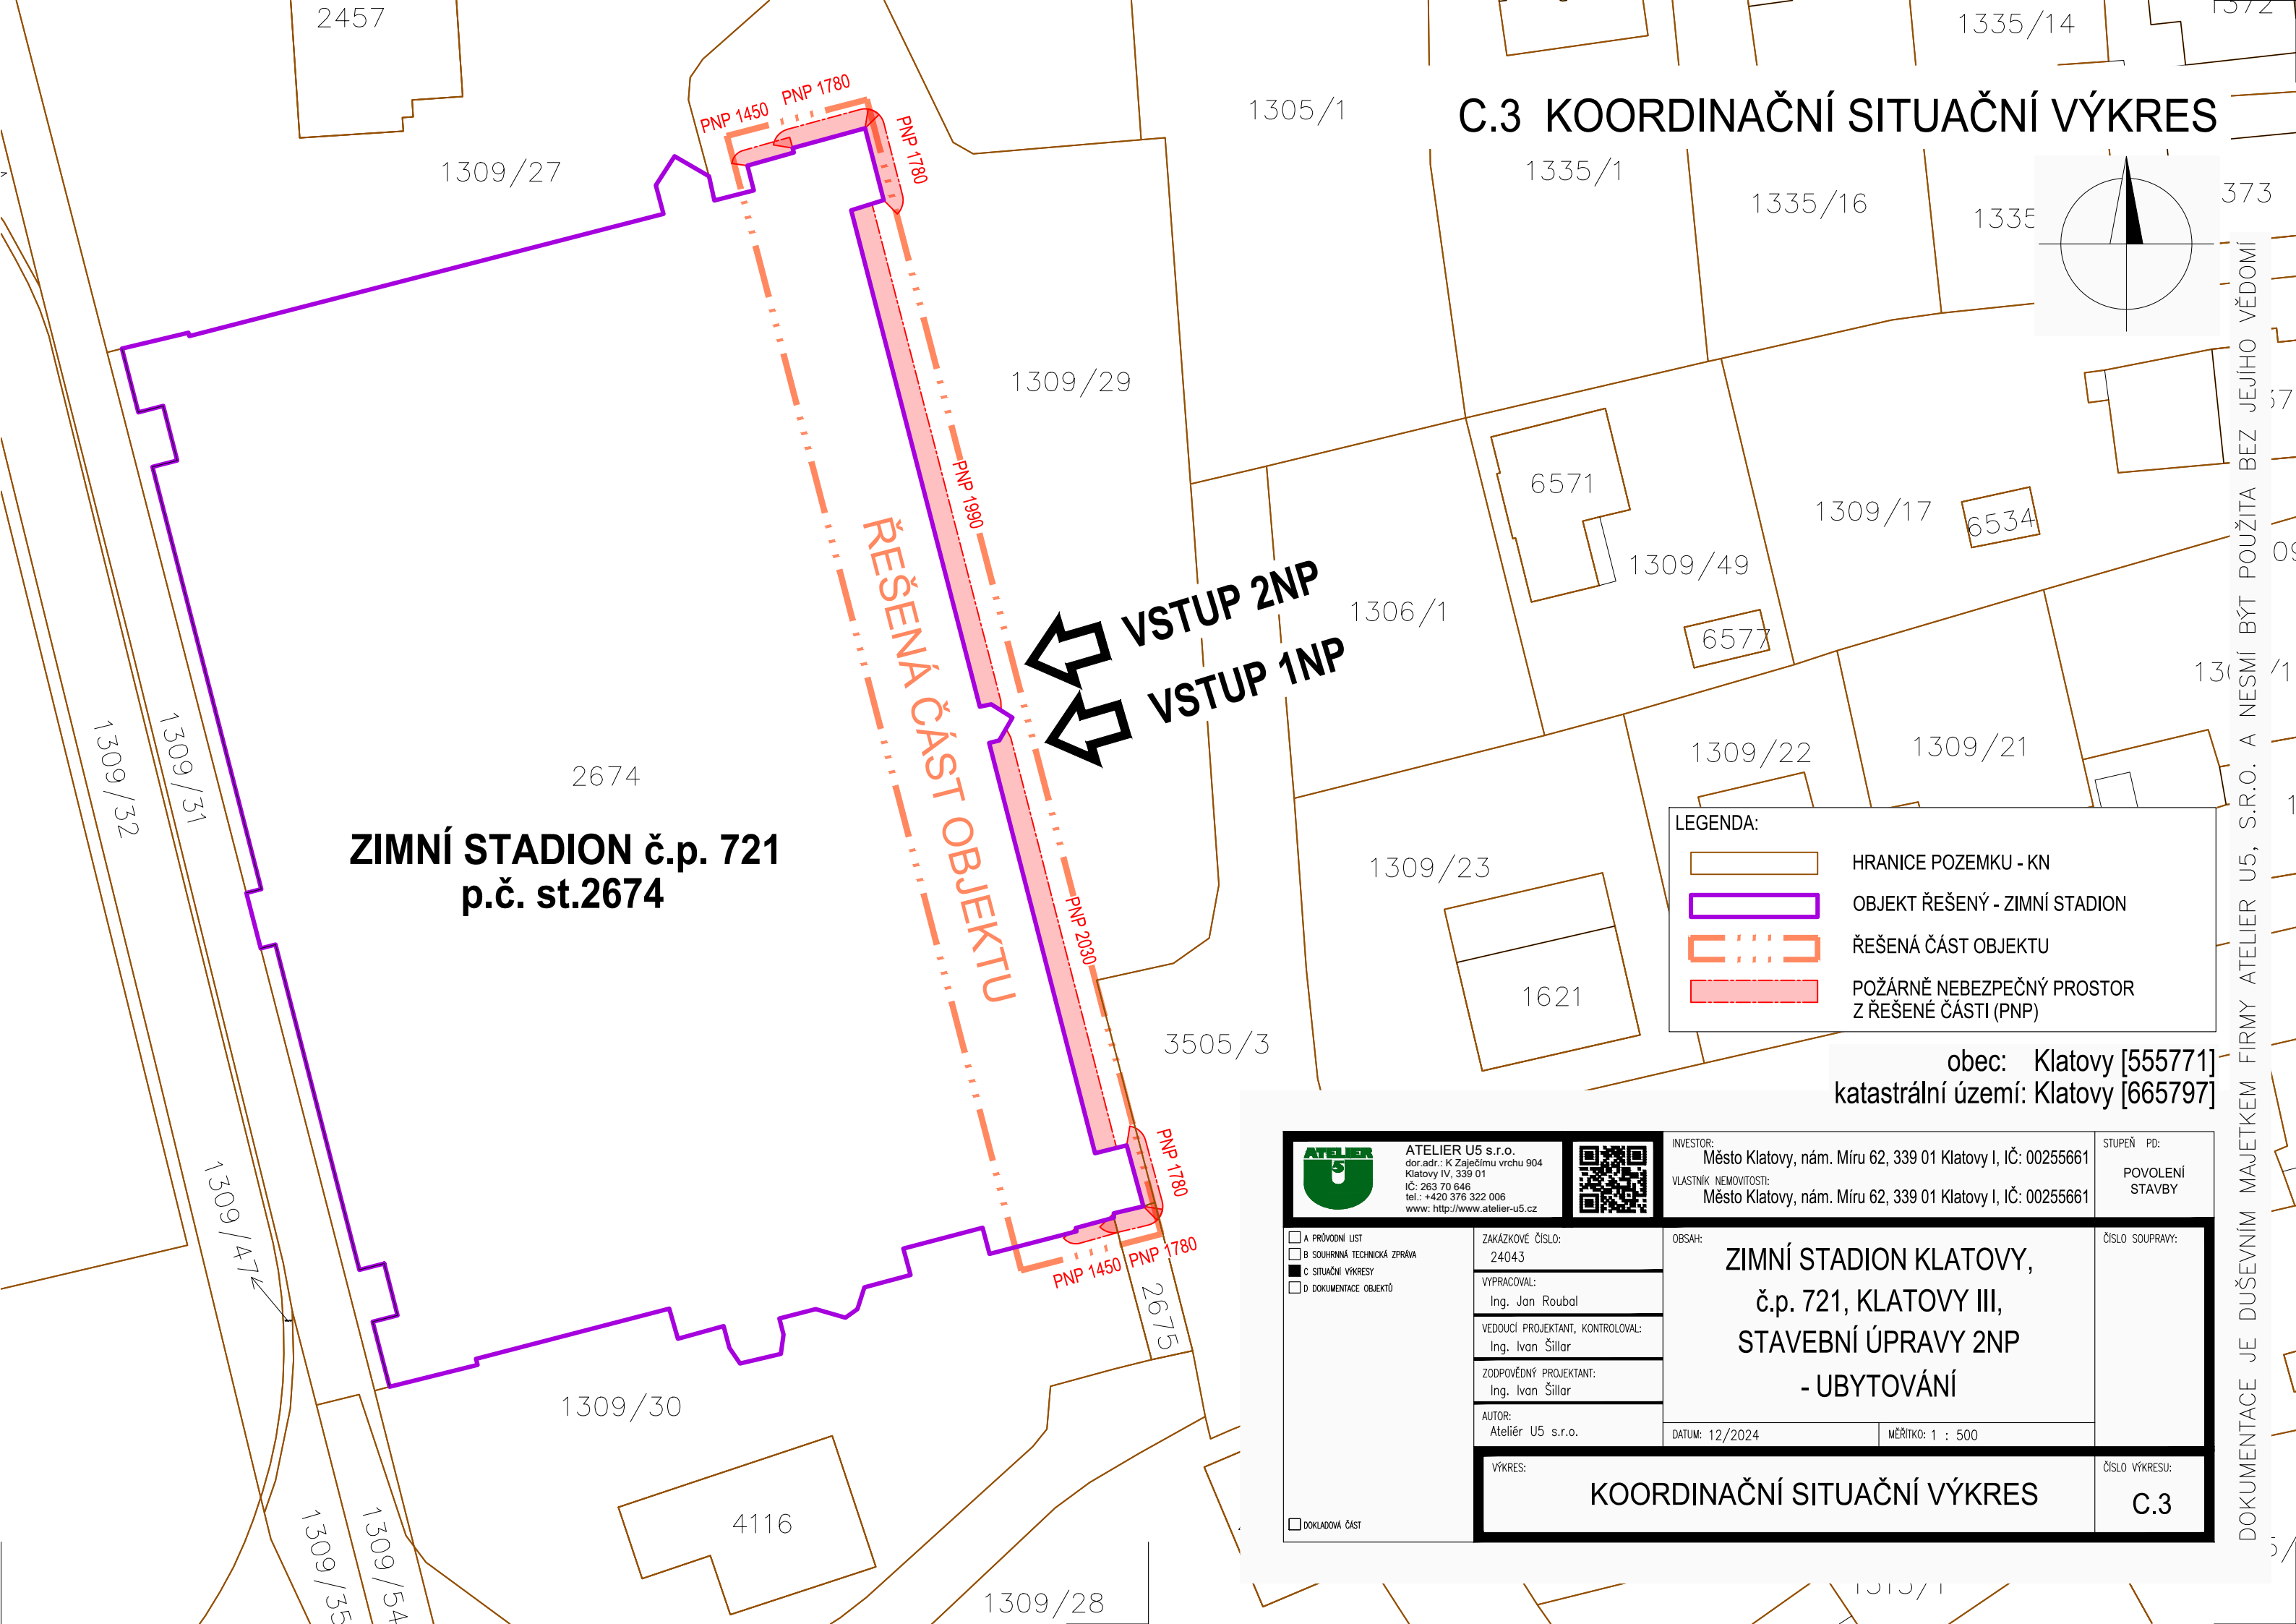


C.3 KOORDINAČNÍ SITUAČNÍ VÝKRES

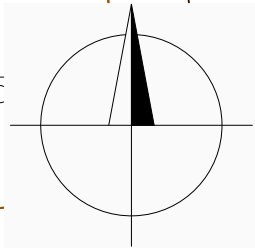

LEGENDA:

- HRANICE POZEMKU - KN
- OBJEKT ŘEŠENÝ - ZIMNÍ STADION
- ŘEŠENÁ ČÁST OBJEKTU
- POŽÁRNĚ NEBEZPEČNÝ PROSTOR Z ŘEŠENÉ ČÁSTI (PNP)

obec: Klatovy [555771]
katastrální území: Klatovy [665797]

 ATELIER U5 s.r.o. dor.adr.: K Zaječimu vrchu 904 Klatovy IV, 339 01 IČ: 263 70 646 tel.: +420 376 322 006 www: http://www.atelier-u5.cz			INVESTOR: Město Klatovy, nám. Míru 62, 339 01 Klatovy I, IČ: 00255661 VLASTNÍK NEMOVITOSTI: Město Klatovy, nám. Míru 62, 339 01 Klatovy I, IČ: 00255661	STUPEŇ PD: POVOLENÍ STAVBY
<input type="checkbox"/> A PRŮVODNÍ LIST <input type="checkbox"/> B SOUHRNNÁ TECHNICKÁ ZPRÁVA <input checked="" type="checkbox"/> C SITUAČNÍ VÝKRESY <input type="checkbox"/> D DOKUMENTACE OBJEKTŮ	ZAKÁZKOVÉ ČÍSLO: 24043 VYPRACOVAL: Ing. Jan Roubal VEDOUcí PROJEKTANT, KONTROLOVAL: Ing. Ivan Šilar ZODPOVĚDNÝ PROJEKTANT: Ing. Ivan Šilar AUTOR: Ateliér U5 s.r.o.	OBSAH: ZIMNÍ STADION KLATOVY, č.p. 721, KLATOVY III, STAVEBNÍ ÚPRAVY 2NP - UBYTOVÁNÍ		ČÍSLO SOUPRAVY:
VÝKRES: KOORDINAČNÍ SITUAČNÍ VÝKRES		DATUM: 12/2024 MĚŘÍTKO: 1 : 500		ČÍSLO VÝKRESU: C.3