


ochrana před nebezpečným dotykovým napětím dle čen 33 2000-4-41ed2:
základní – izolací, krytí a přepážkami
ochrana při poruše – automatickým odpojením od zdroje s doplňkovou
ochranou proudovým chráničem 30mA

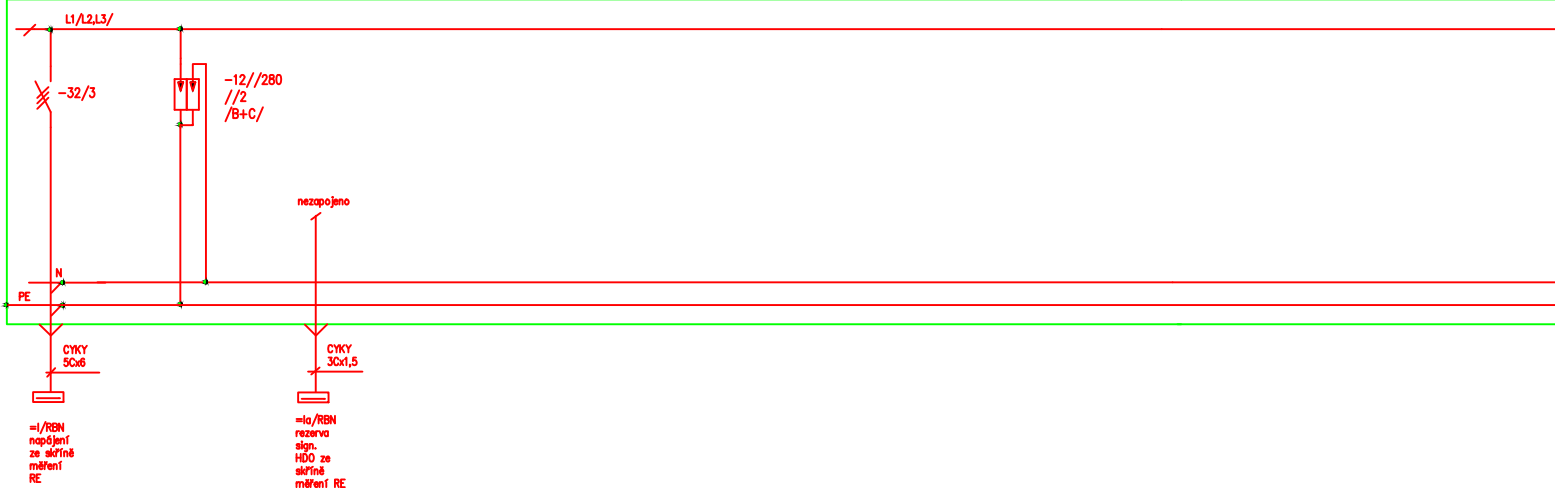

	ATELIER US s.r.o. K Zajezdu uvnitř 904 Kopecký ul. 339 II 82 383 70 048 tel. +420 576 322 006 www. http://www.atelier-us.cz		INVESTOR:	Město Klatovy, Městský úřad 62, 339 01 Klatovy	ŠÍŘKA PD: 75,80
