


Výřez 1

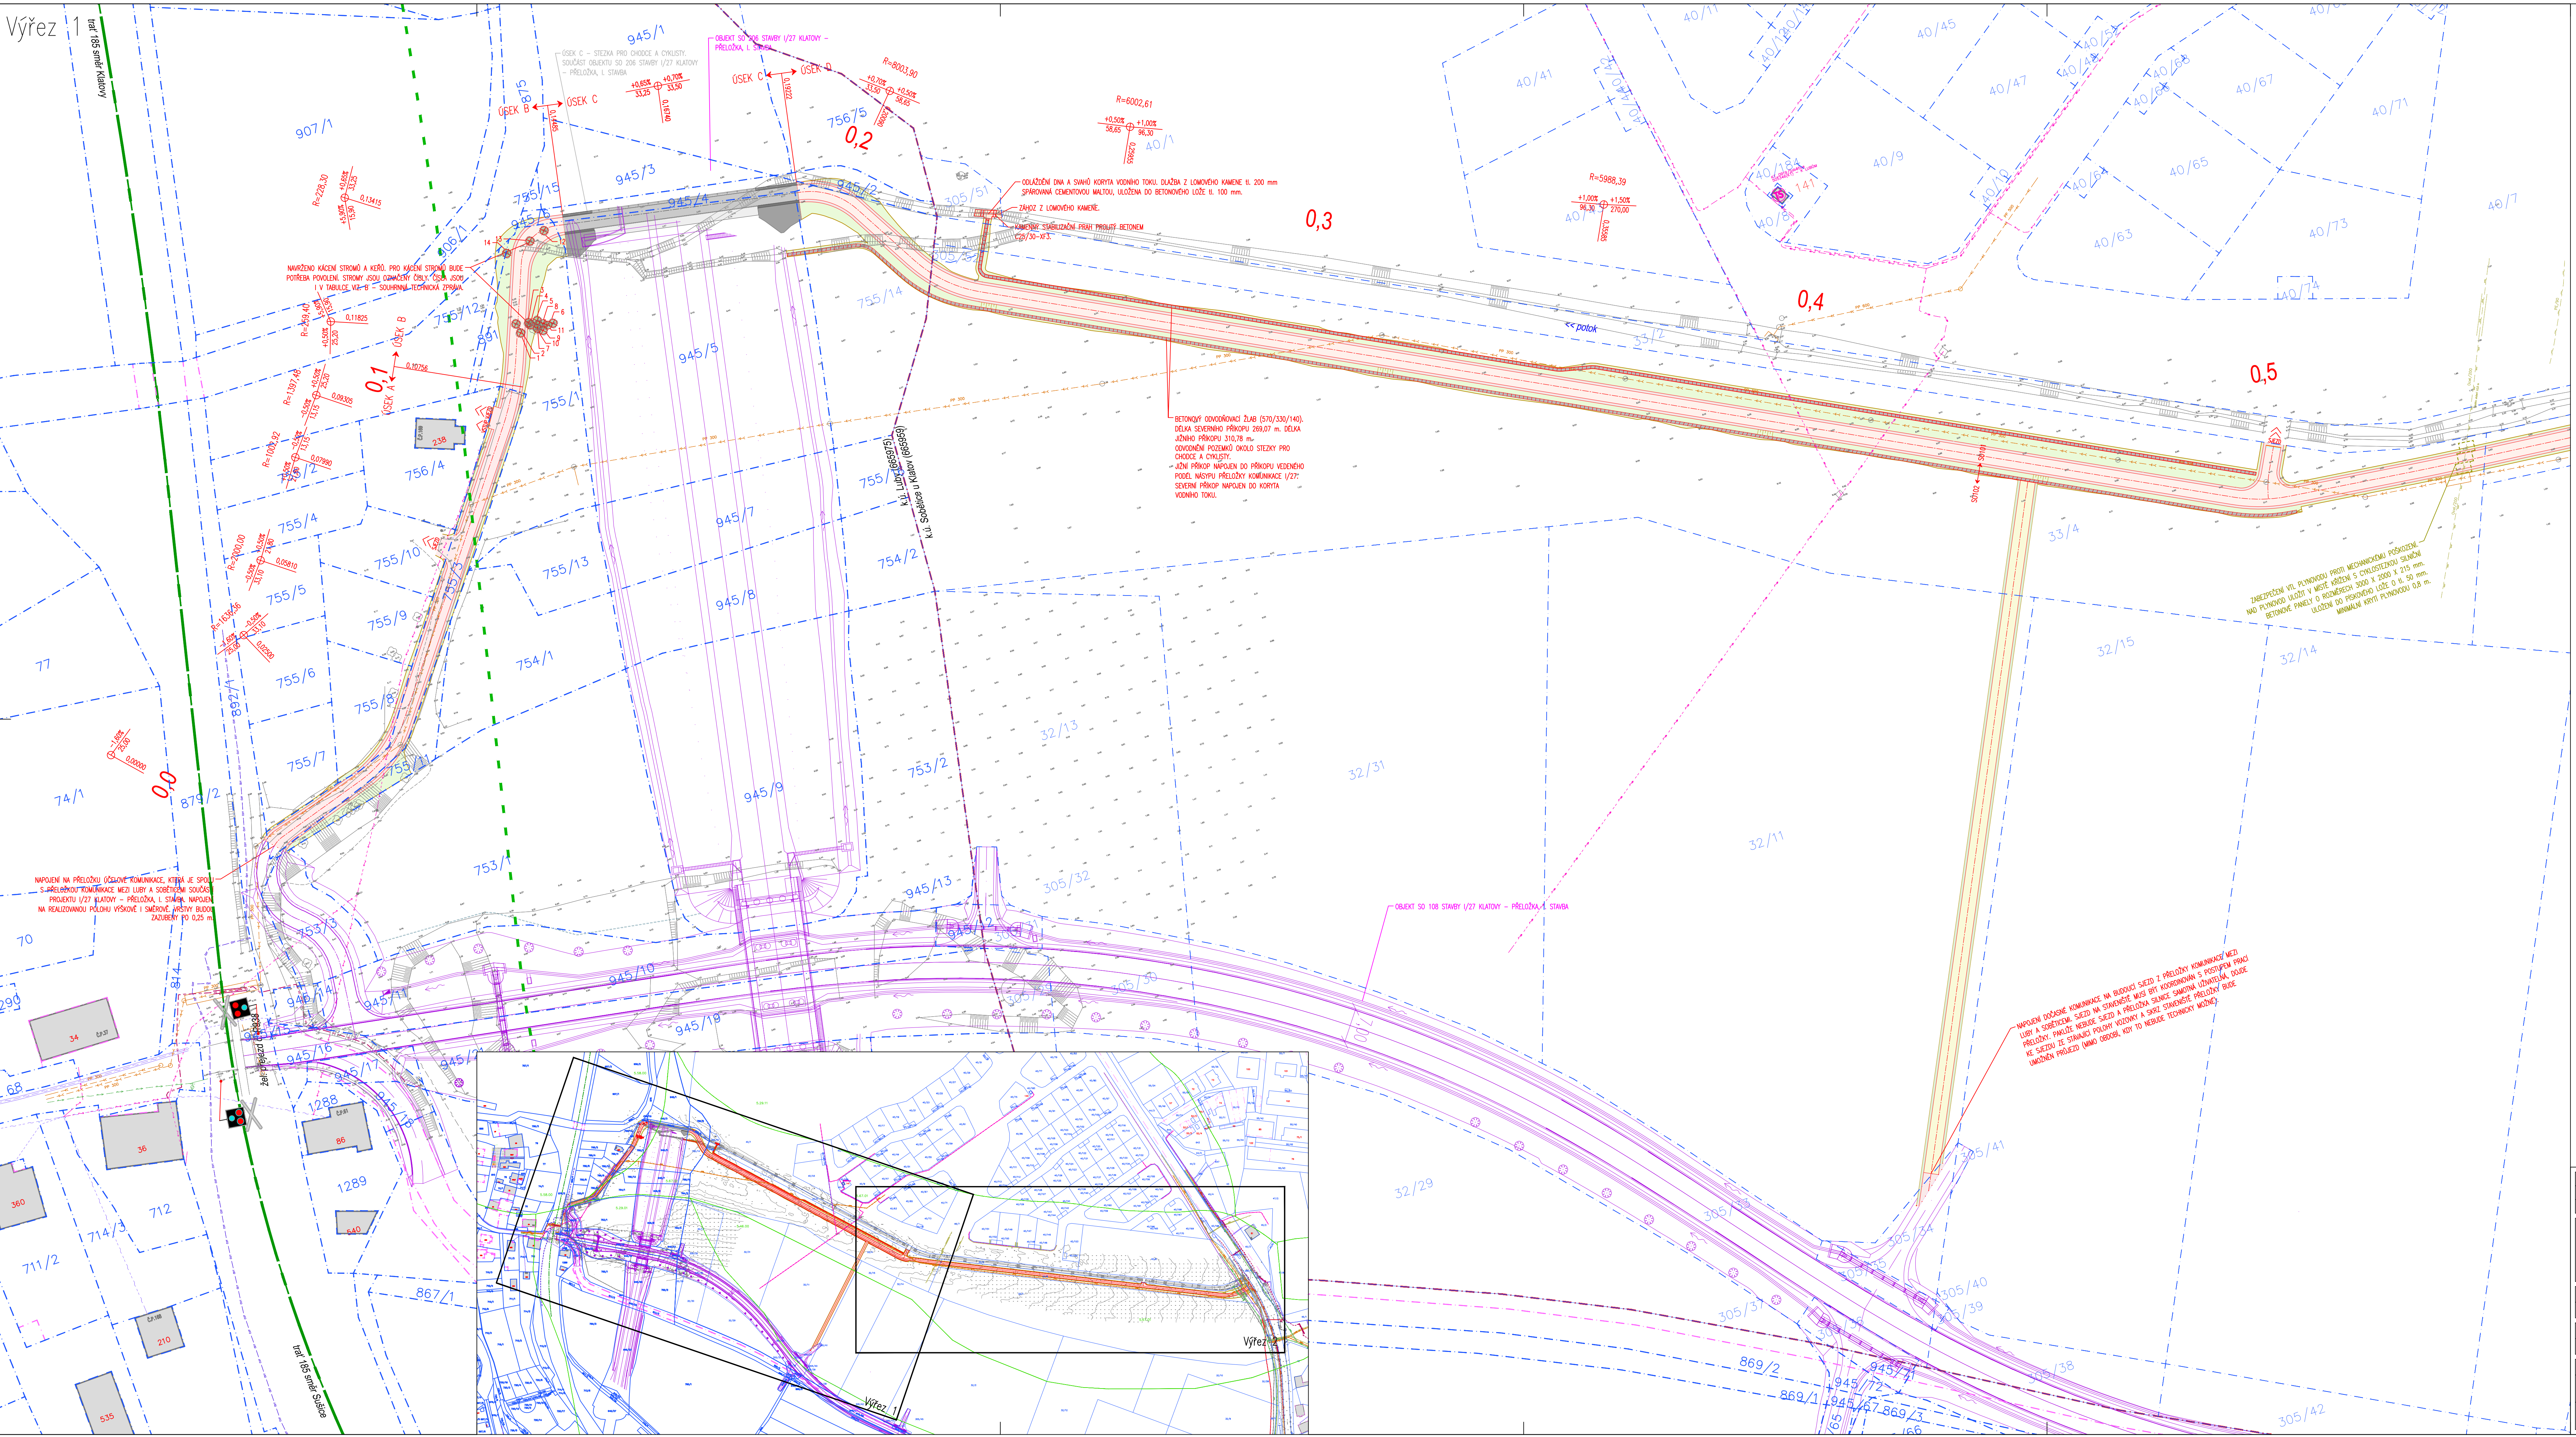

Legenda - navržená stavba:

SO101 - KOMUNIKACE A ZPEVNĚNÉ PLOCHY

Osa komunikace

Snížená betonová obruba tl. 10 cm

Sklopená betonová obruba tl. 30 cm

Betonová žlabovka s. 80 cm

VOZOVKY, POUŽITÉ PLOCHY:

Účelová komunikace - asfaltbeton

Stezka - asfaltbeton

Nezpevněná krajnice - štěrkořť

OSTATNÍ PLOCHY:

Koryto vodního toku - dlažba z lomového kamene

Koryto vodního toku - zához z lomového kamene

Koryto vodního toku - kamenný stabilizační prah

Svahování + ohumsování

DOPRAVNÍ ZNAČENÍ:

Silné dopravní značení - nové

Varovný pás

OPATŘENÍ PRO NEVIDOMÉ:

Snížená betonová obruba tl. 10 cm

Stezka - liy asfalt

Ostatní plochy v podjezdu - dlažba

Nezpevněná krajnice - štěrkořť

Svahování + ohumsování

SO102 - DOČASNÁ STAVENÍŠTNÍ KOMUNIKACE

Osa komunikace

VOZOVKY, POUŽITÉ PLOCHY:

Dočasná staveníštní komunikace - silniční betonové panely

OSTATNÍ PLOCHY:

Svahování + ohumsování

Štěrkořť

Tratř 185 - osa koleje

Tratř 185 - ochranné pásmo dráhy

Legenda inženýrských sítí:

Plynovodní řád STL - stávající (GASNET)

Plynovodní řád VTL - stávající (GASNET) - vytyčeno

Sdělovací kabel - stávající nadzemní (CETIN)

Sdělovací kabel - stávající podzemní (CETIN)

Sdělovací kabel - stávající podzemní neprovazovaný (CETIN)

Sdělovací kabel - stávající podzemní nezaměřený (CETIN)

Sdělovací kabel - stávající optický, podzemní (CETIN)

Elektro NN - stávající nadzemní (ČEZ DSO)

Elektro NN - stávající podzemní (ČEZ DSO)

Elektro VN - stávající nadzemní (ČEZ DSO)

Elektro VN - stávající podzemní (ČEZ DSO)

Vodovod - stávající (ŠVAK)

Vodovod - stávající neprovazovaný (ŠVAK)

Kanalizace dešťová - stávající (ŠVAK)

Kanalizace splašková - stávající (ŠVAK)

Sdělovací kabel - stávající podzemní (ČD Telematika)

Chráněná VTL plynovodu - betonové silniční panely

IS zakreslený dle podkladů správců. Před zahájením prací je nutné vytyčení. V ochranném pásmu IS nebude k výkopům použito strojní techniky.

ČÍSLO REVIZE	DATUM REVIZE	POPIS REVIZE
2		
1		

PROJEKCE DOPRAVNÍ FILIP s.r.o.
Svatováclavská 1238, 410 01 Roudnice nad Labem | tel.: 416 831 024
IČO: 28714792, DIČ: CZ28714792
HIP: Ing. Luboš Thomayer

Investor: Město Klatovy, nám. Míru 62, 339 01 Klatovy

KÚ: Luby (665975), Soběbice u Klatov (665959)

Zodpovědný projektant: Ing. Josef Filip, Ph.D.

Vypracoval: Ing. Petr Vospalecký

Datum: 04/2023

Číslo zakázky: 22-015-3.02

Formátů A4: 12

Stupeň: DPS

Zakázka: KLATOVY - CYKLOSTEZKA LUBY - SOBĚBICE

Měřítko: 1:500

Paré:

Příloha: KOORDINANČNÍ SITUACNÍ VÝKRES - ZÁPAD

Číslo přílohy: C.2.1