


Podrobný podélný profil: CYKLOSTEZKA LUBY – SOBĚTICE M 1:1000/100
Rozsah: km 0,00000 – km 0,92193

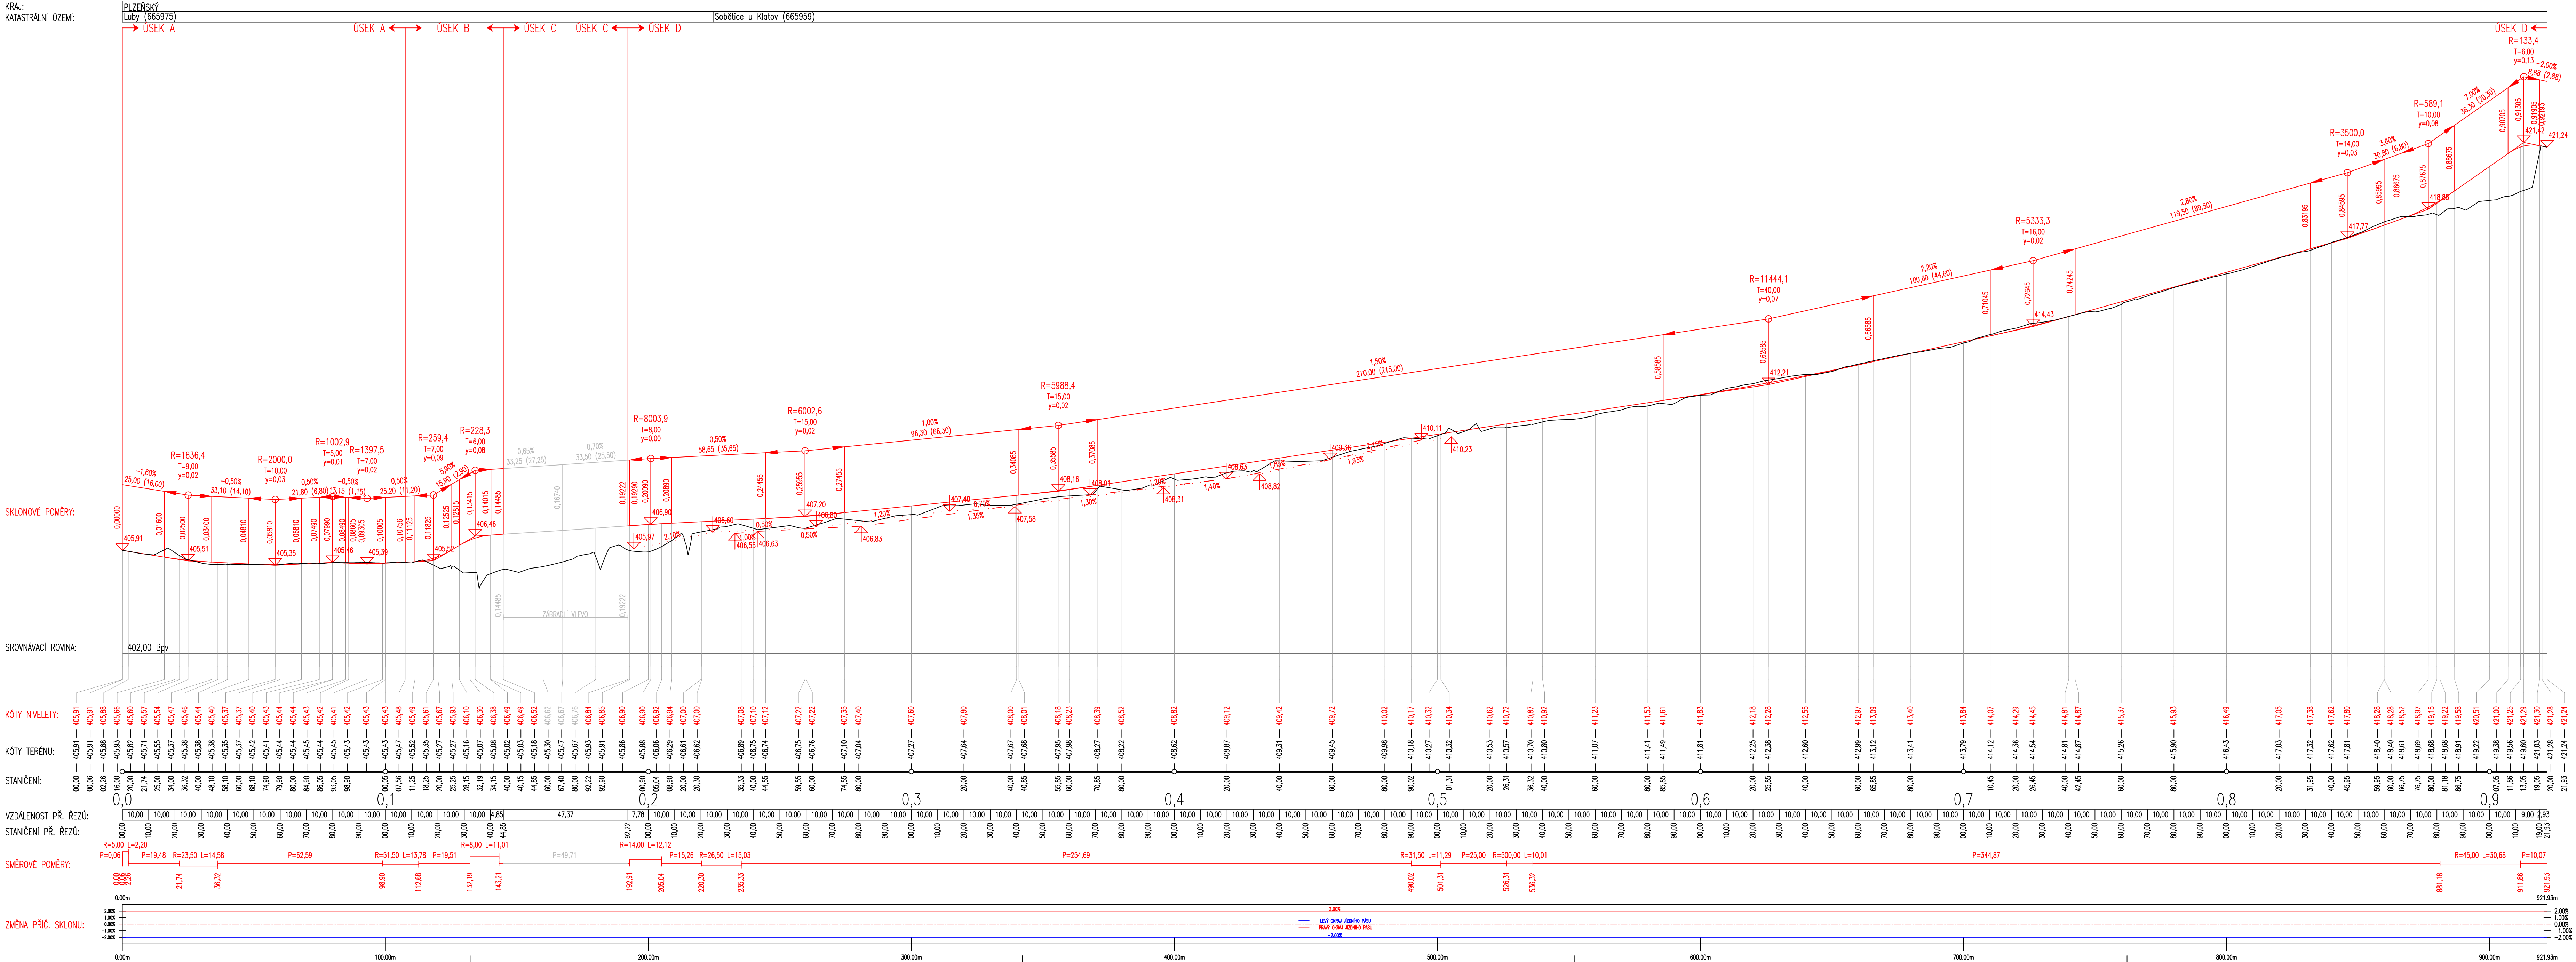

ČÍSLO REVIZE	DATUM REVIZE	POPIS REVIZE
2.		
1.		

PROJEKCE DOPRAVNÍ FILIP s.r.o.

Švermova 1338, 413 01 Roudnice nad Labem tel.: 416 831 624

IČO: 28714792, DIČ: CZ28714792

HIP: Ing. Luboš Thomayer

PROJEKCE DOPRAVNÍ

Investor:	Město Klatovy, nám. Miru 62, 339 01 Klatovy								
KÚ:	Luby (665975), Sobětice u Klatov (665959)								
Zodpovědný projektant:	Ing. Josef Filip, Ph.D.								
Vypracoval:	Ing. Petr Vopalecký								
Datum:	04/2023	Číslo zakázky:	22-015-3-02	Formátů A4:	9	Stupeň:	DPS		
Zakázka:	KLATOVY - CYKLOSTEZKA LUBY - SOBĚTICE					Měřítko:	1:1000/100	Paré:	
Příloha:	PODÉLNÝ PROFIL					Číslo přílohy:	D.101.3		