


SITUACE 1:250

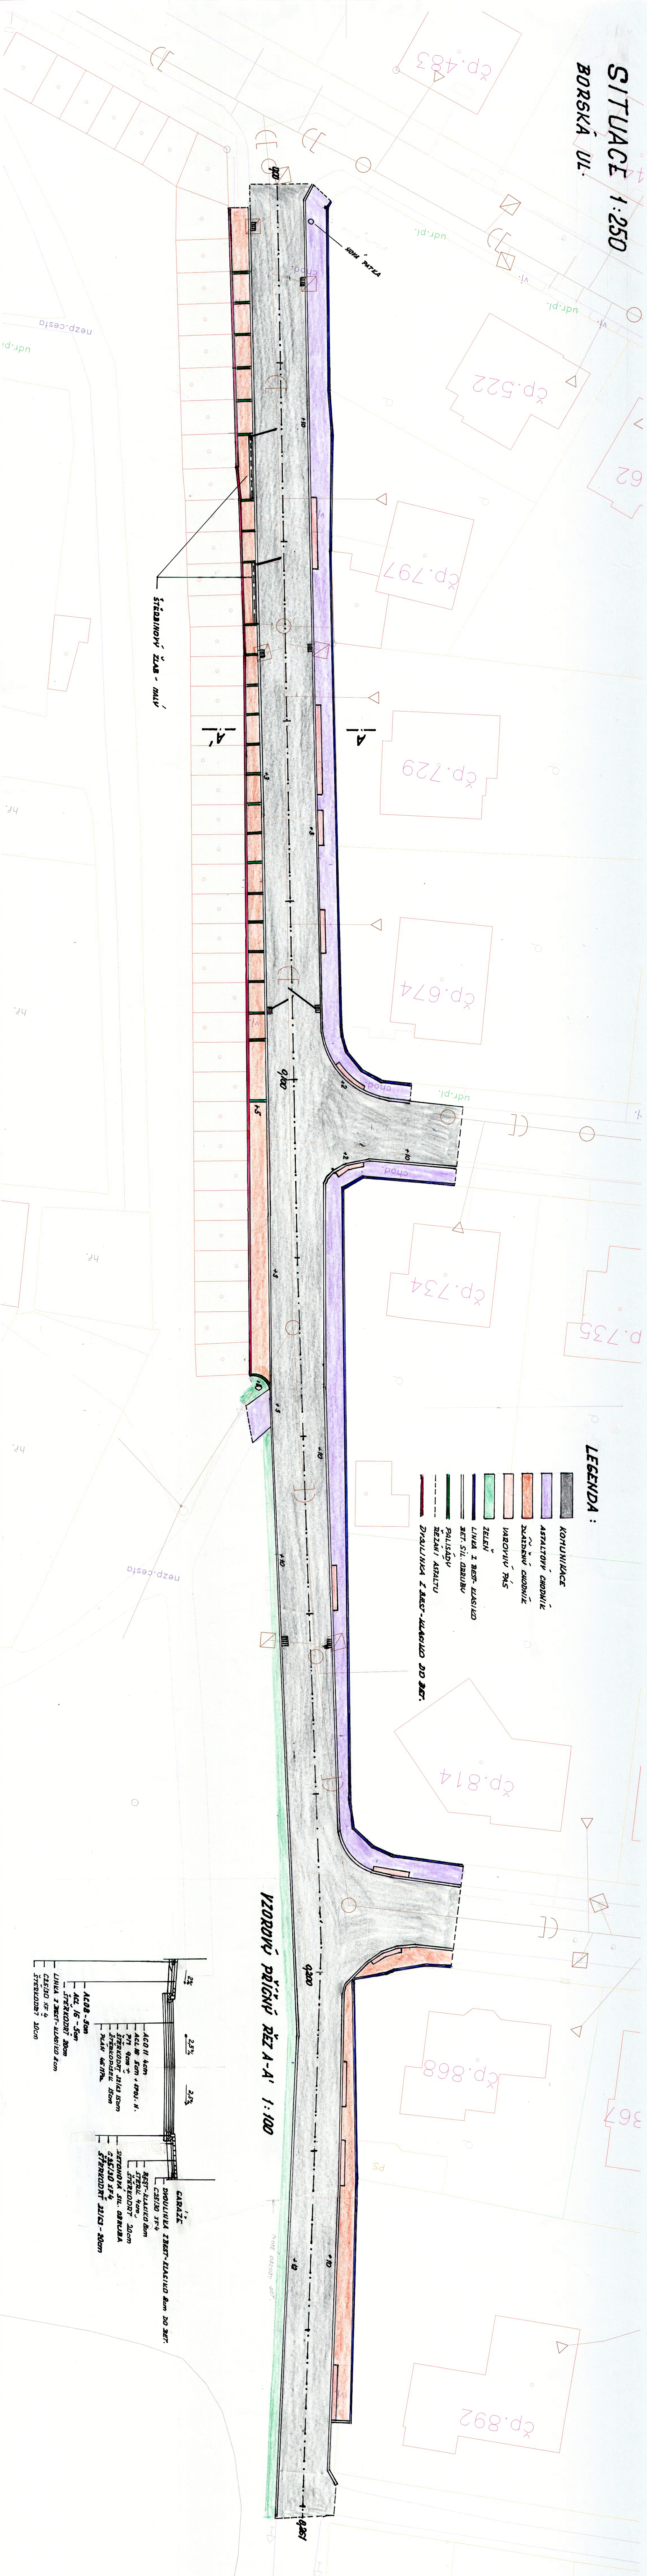

LEGENDA

- KOMUNIKACE
ASTALTOVÝ CHODÍK
~
DLEŽITĚNÁ CHODÍK
VAROVNÝ PÁS
ZELENÝ
LÍNKA Z BEST-ULASILD
ZET. SIL. DRAHBY
PÁLISADY
~
~
~
~
DYBALNIKA Z BEST-ULASILD DO ŽE

VZOROVÝ PŘÍKYN ŘEZA-A' 1:100

