



POHLEDY

Obec: Klatovy [555771]
Katastrální území: Klatovy [665797]

POHLED OD JIHU

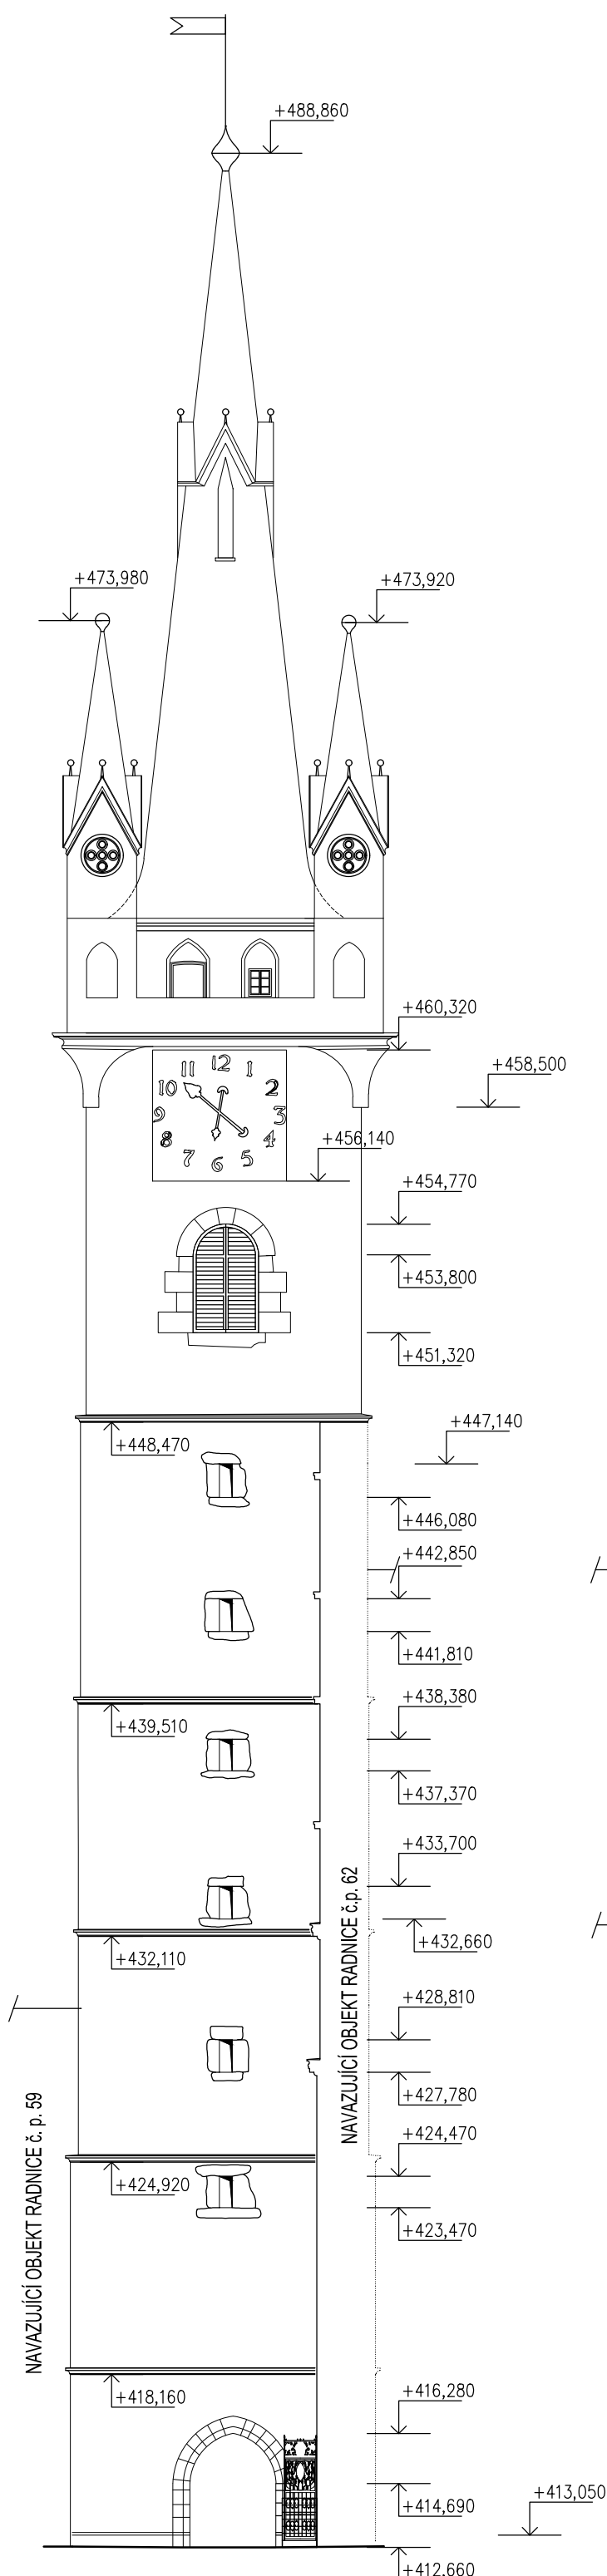



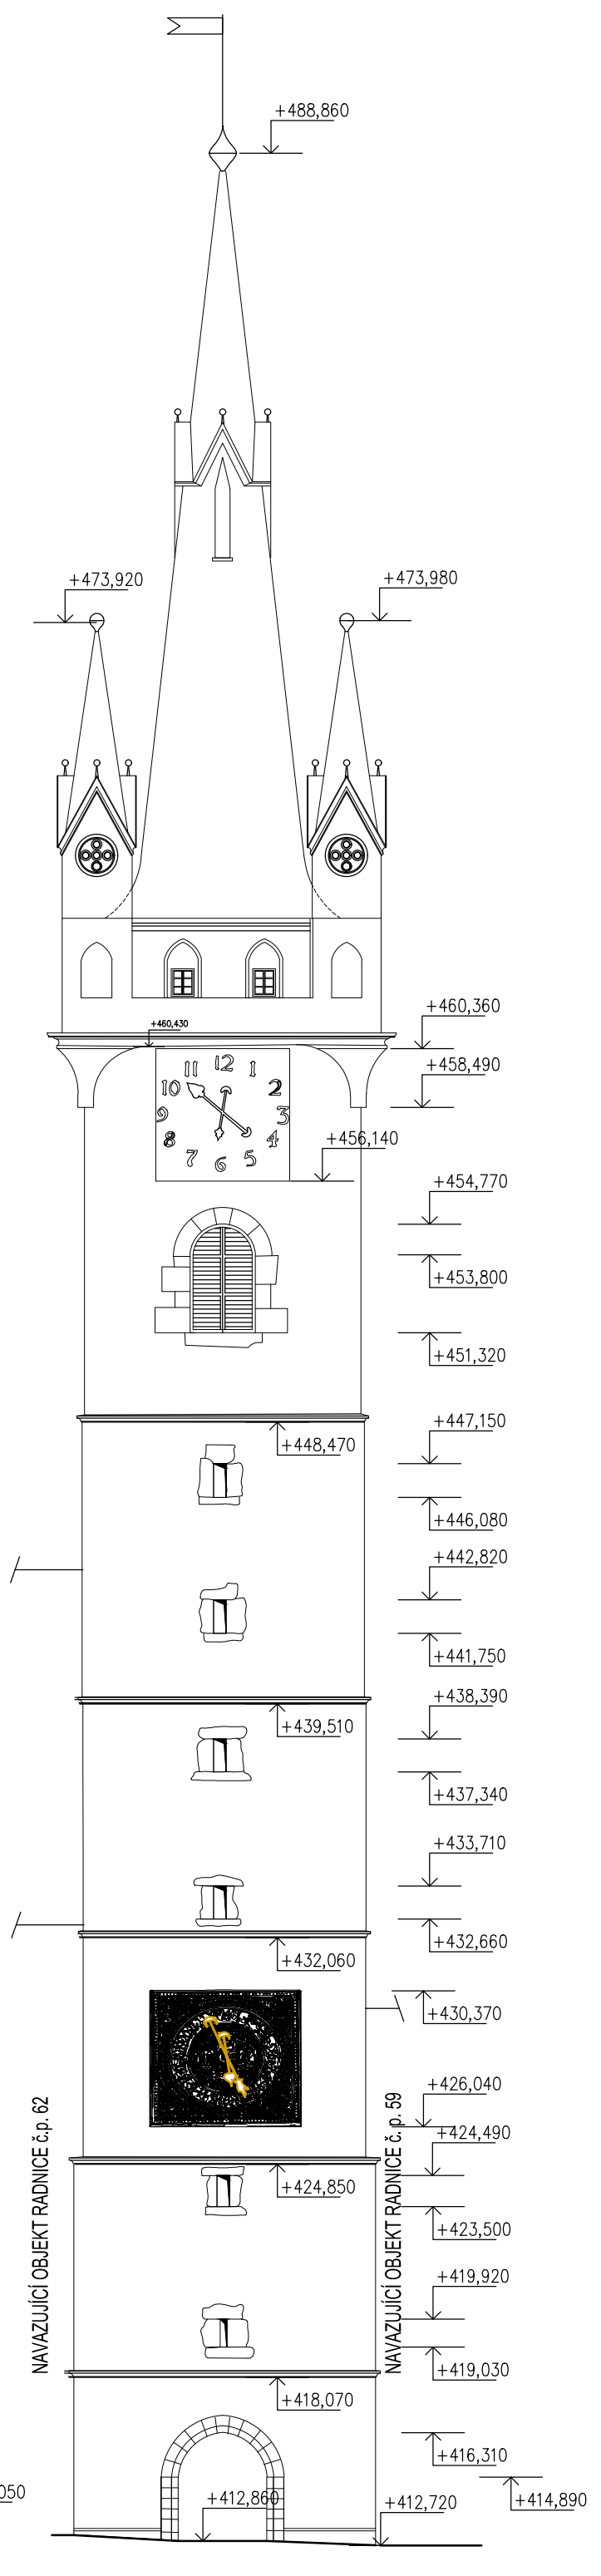POHLED OD SEVERU



0,000 = 1NP = 412,66 m n.m. S-JTSK Bvp

TATO PD NESLOUŽÍ PRO PROVEDENÍ STAVBY !!!

	ATELIER U5 s.r.o. K Zaječímú vrchu 904 Klatovy IV, 339 01 IČ: 265 70 646 tel.: +420 376 322 006 www: http://www.atelier-u5.cz		INVESTOR: Město Klatovy, Náměstí Míru 62/I, 339 20 Klatovy IČO 00255661	STUPEŇ PD: <div style="font-size: 2em; font-weight: bold; margin-top: 10px;">DSP</div>
---	--	---	---	---

DOKUMENTACE JE DŮŠEVNÍM MAJETKEM FIRMY ATELIER U5, S.R.O. A NESMÍ BÝT POUŽITA BEZ JEJÍHO VĚDOMÍ !!