


KATASTRY
PARCELNÍ ČÍSLA
DRUH POVRCHU
VZDÁL. OBJEKTŮ A VRCHOL. BODŮ
OZNAČENÍ VRCHOLOVÝCH BODŮ

KLATOVY – KRAMERIOVA ul.														
3403/10													3403/18	
ŽULOVÉ KOSTKY														
20.00	11.30	11.20	3.00	8.00	18.00	10.00	2.30	5.50	3.40	10.80	2.80	20.00	2.70	6.30
VB1						VB2					VB3			VB4

MĚŘÍTKA 1:250/100

PODÉLNÝ PROFIL
VODOVODU

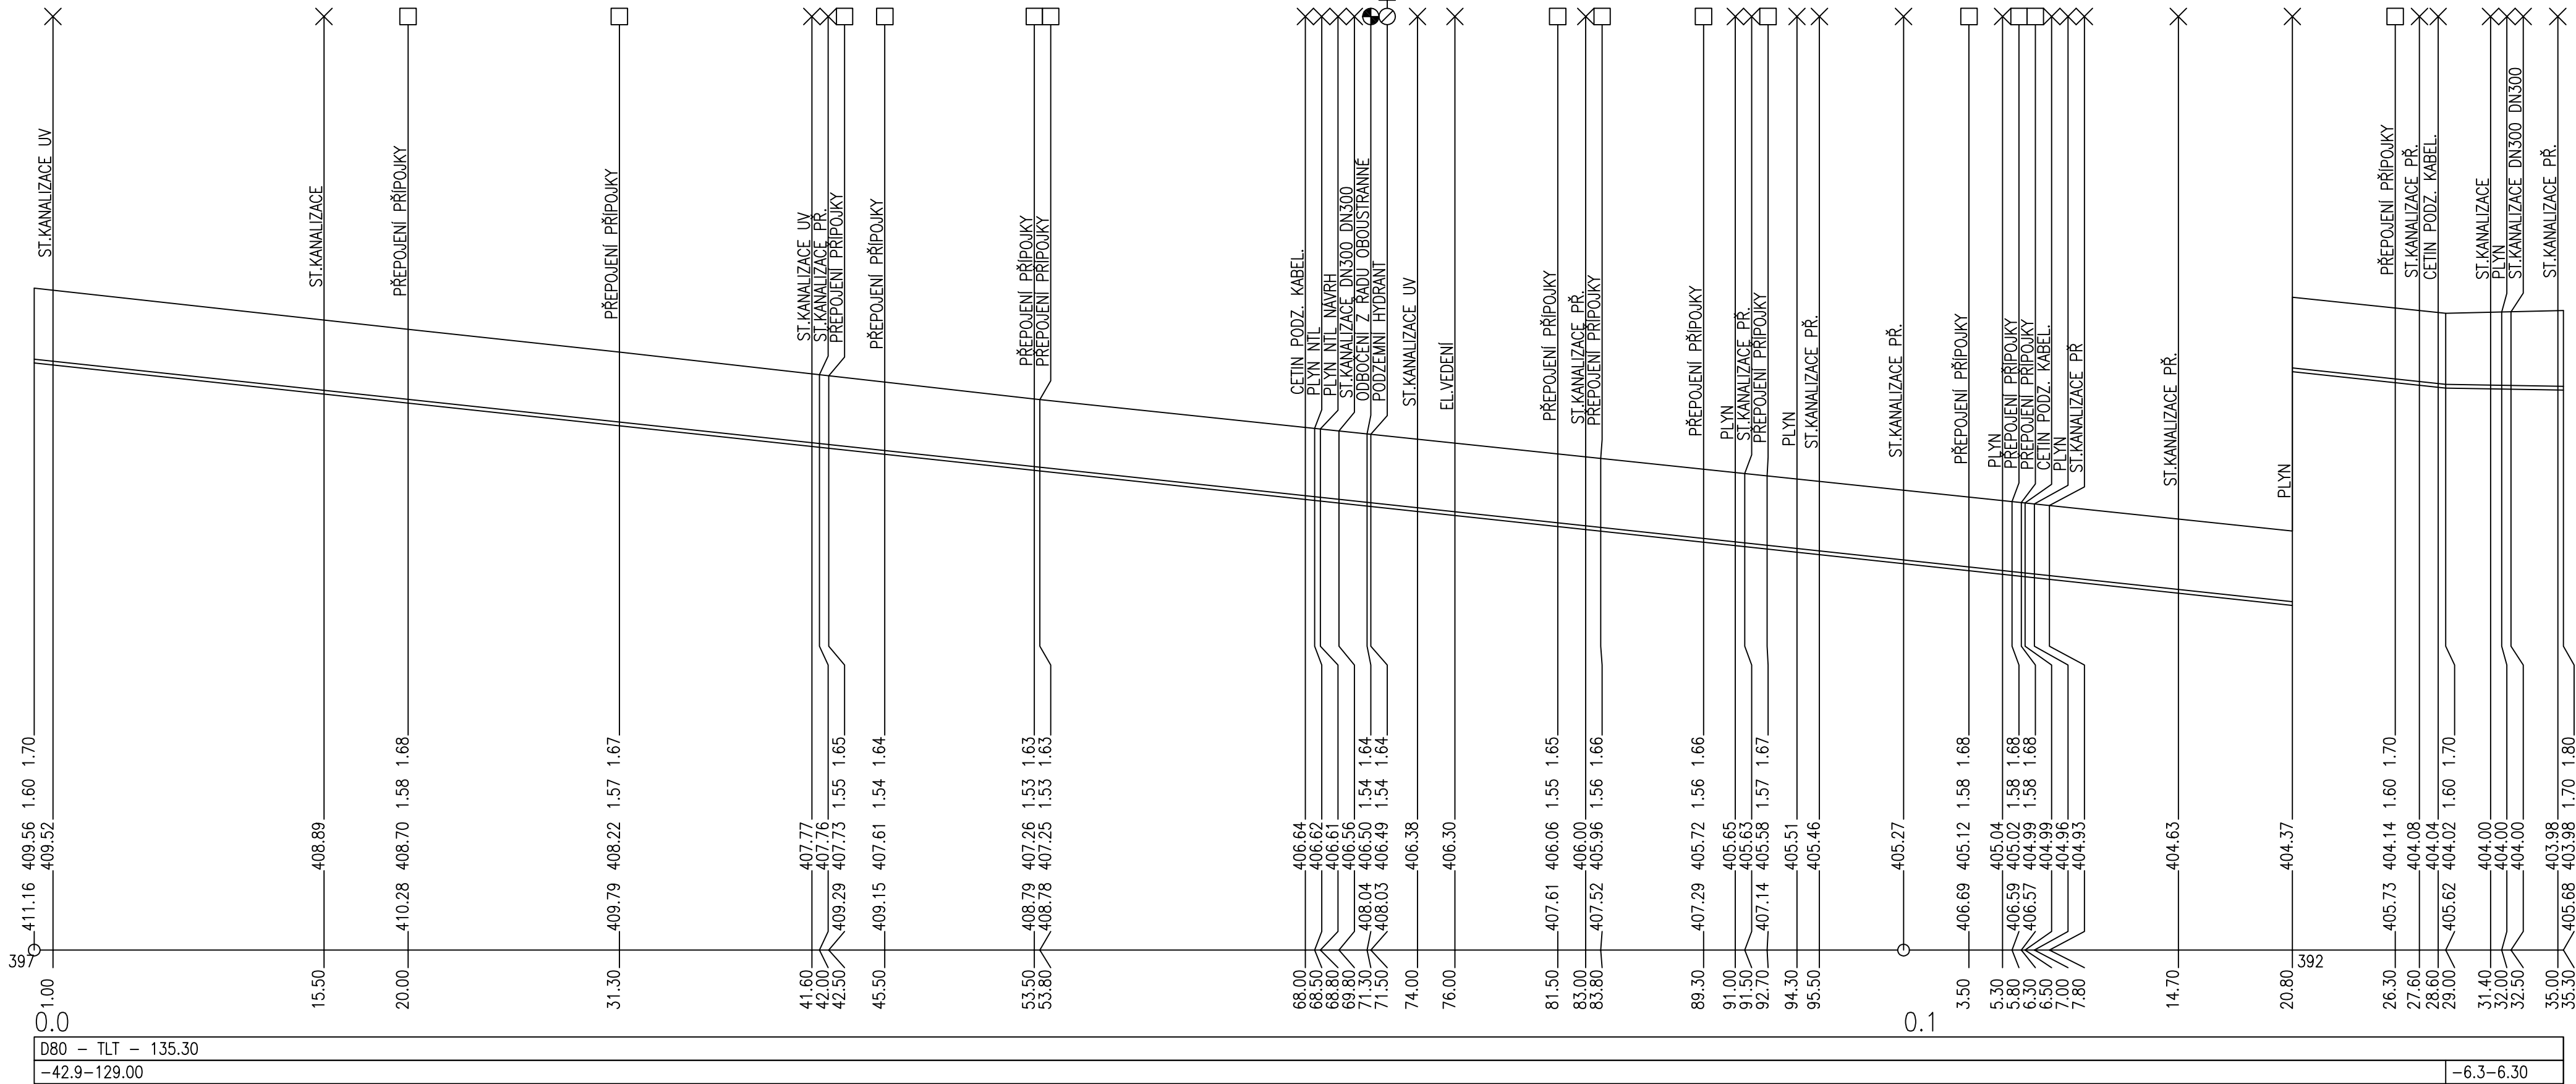

KÓTA UPRAVENÉHO TERÉNU

HLOUBKA VÝKOPU

HLOUBKA DNA POTRUBÍ

KÓTA DNA POTRUBÍ

KÓTA PŮVODNÍHO TERÉNU

SROVNÁVACÍ ROVINA

STANIČENÍ [km/m]
DN(PN)[mm]–MATERIÁL–DĚLKA[m]
SKLON[PROM]–DĚLKA[m]

ODP. PROJEKTANT: Ing. ŠLEMENDA T.	VYPRACOVAL: ŠLEMENDOVÁ B.	Ing. ŠLEMENDA TOMÁŠ HUSOVA 606, BLOVICE <i>Projektová a inženýrská činnost</i> 64871061	
INVESTOR: Město KLATOVY, náměstí Míru 62, 339 20 KLATOVY		STUPEŇ	DPS
AKCE: KLATOVY, ul. KRAMERIOVA VÝMĚNA VODOVODU A KANALIZACE		DATUM	12/2023
		MĚŘÍTKO	1:250/100
		Č. ZAK.	
NÁZEV PŘÍLOHY: PODÉLNÝ PROFIL VODOVODU		PŘÍLOHA Č.:	PARÉ Č.:
		4.	

Tato dokumentace nesmí být rozmnožována a dále využívána bez písemného souhlasu zpracovatele.