



1508/4

2061
sociální zařízení

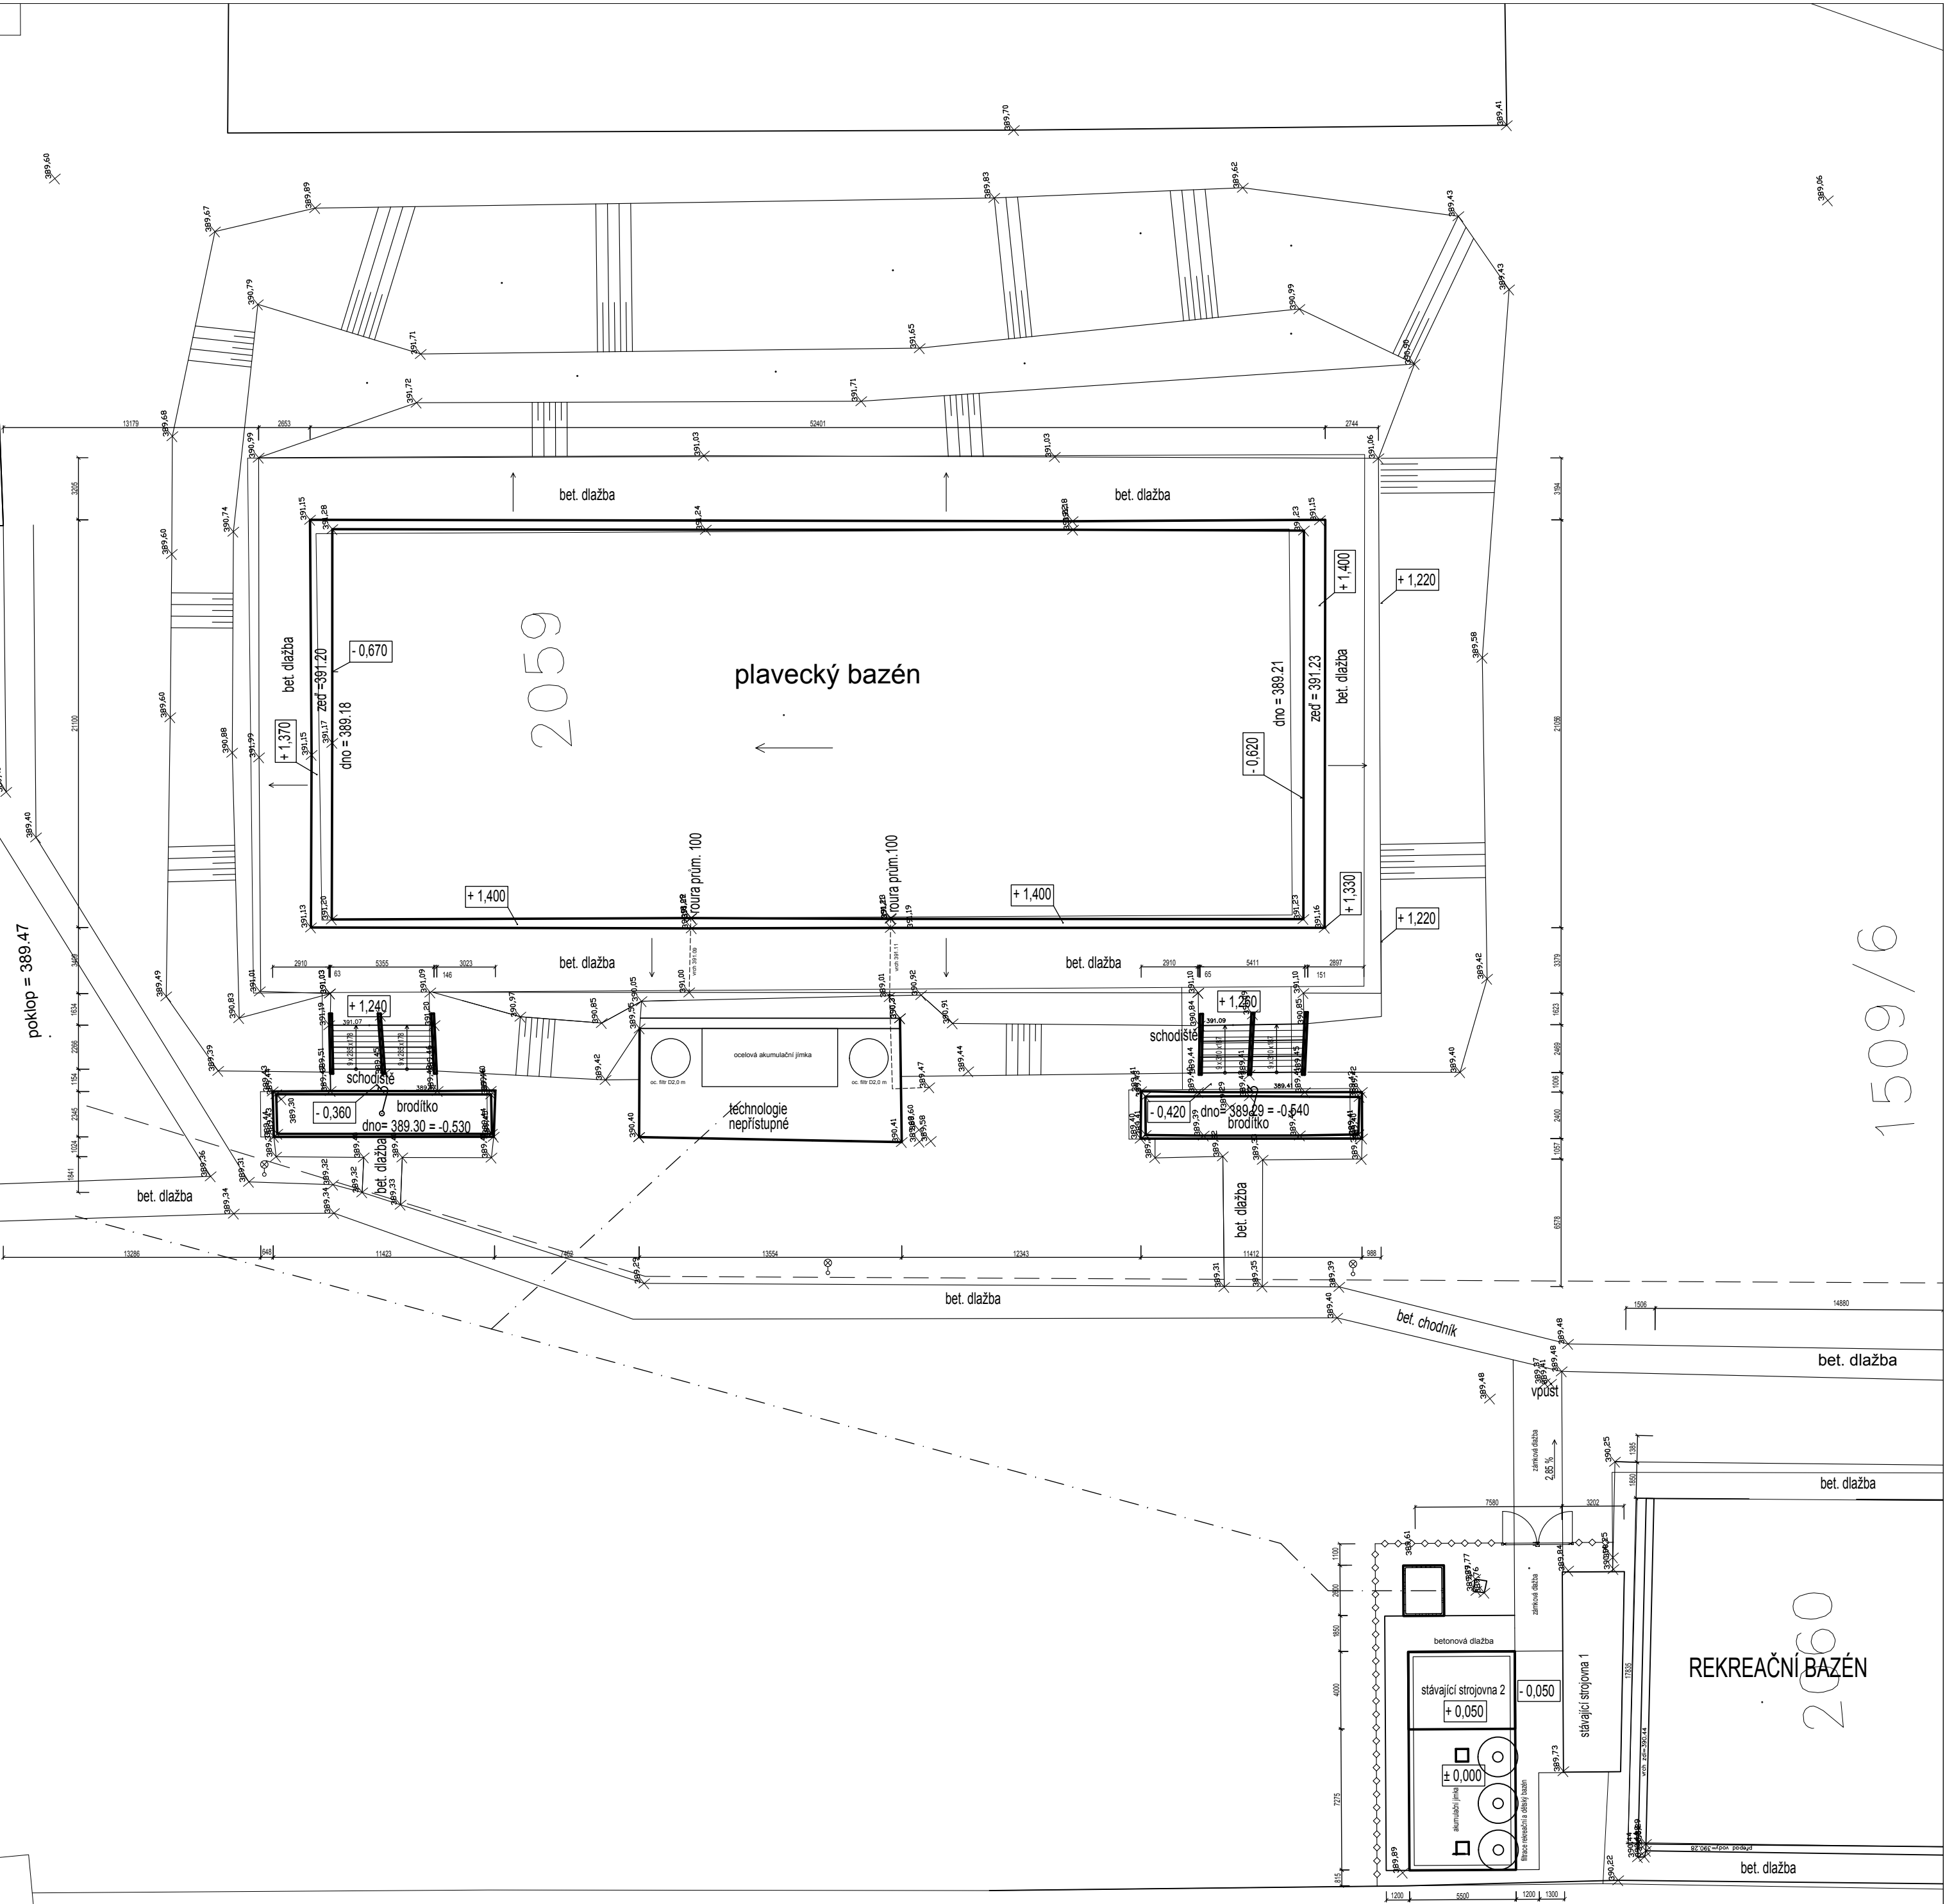

ŘEKA

--- ORIENTAČNÍ PRŮBĚH STÁVAJÍCÍ KANALIZACE PRO VYPLOUŠTĚNÍ BAZÉNU (NEBYLO ZAMĚŘENO)
--- ORIENTAČNÍ PRŮBĚH STÁVAJÍCÍHO VEDENÍ PITNÉ VODY (NEBYLO ZAMĚŘENO)
--- ORIENTAČNÍ UMÍSTĚNÍ STOŽÁRU OSVĚTLENÍ (NEZAMĚŘENO, MOMENTÁLNĚ NEVYPOUŠTĚNO NA EL. ENERGII)

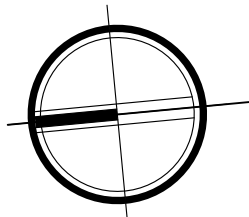

± 0,000 = 389,83 m.n.m.

PROJEKTANT:	Ing. Eva Smržová	PŘÍLOHA ČÍSLO:	
ODPOVĚDNÝ PROJEKTANT:	Ing. Jiří Eibel		
INVESTOR:	Město Klatovy, nám. Míru 62, 339 01 Klatovy		
NÁZEV AKCE, ČÁST: AREÁL MĚSTSKÝCH LÁZNÍ -		FORMÁT:	A2
OBJEKT OBČERSTVENÍ U PLAVECKÉHO BAZÉNU, ZÁZEMÍ A WC POD TERASOU VELKÉHO BAZÉNU, NOVÁ PŘEPADOVÁ JÍMKA S NÁPOJENÍM NA NOVOU TECHNOLOGII PLAVECKÉHO BAZÉNU		DATUM:	VI/2017
		Č. ZAK.:	0619KK/DSP
		ST. DOK.:	DSP
NÁZEV VÝKRESU:		MĚŘÍTKO:	ČÍSLO VÝKRESU:
SITUACE - STÁVAJÍCÍ STAV		1:250	C1