


PODÉLNÝ PROFIL
HARFA – NA KLÁŠTERCE
M 1:1000 / 1:100

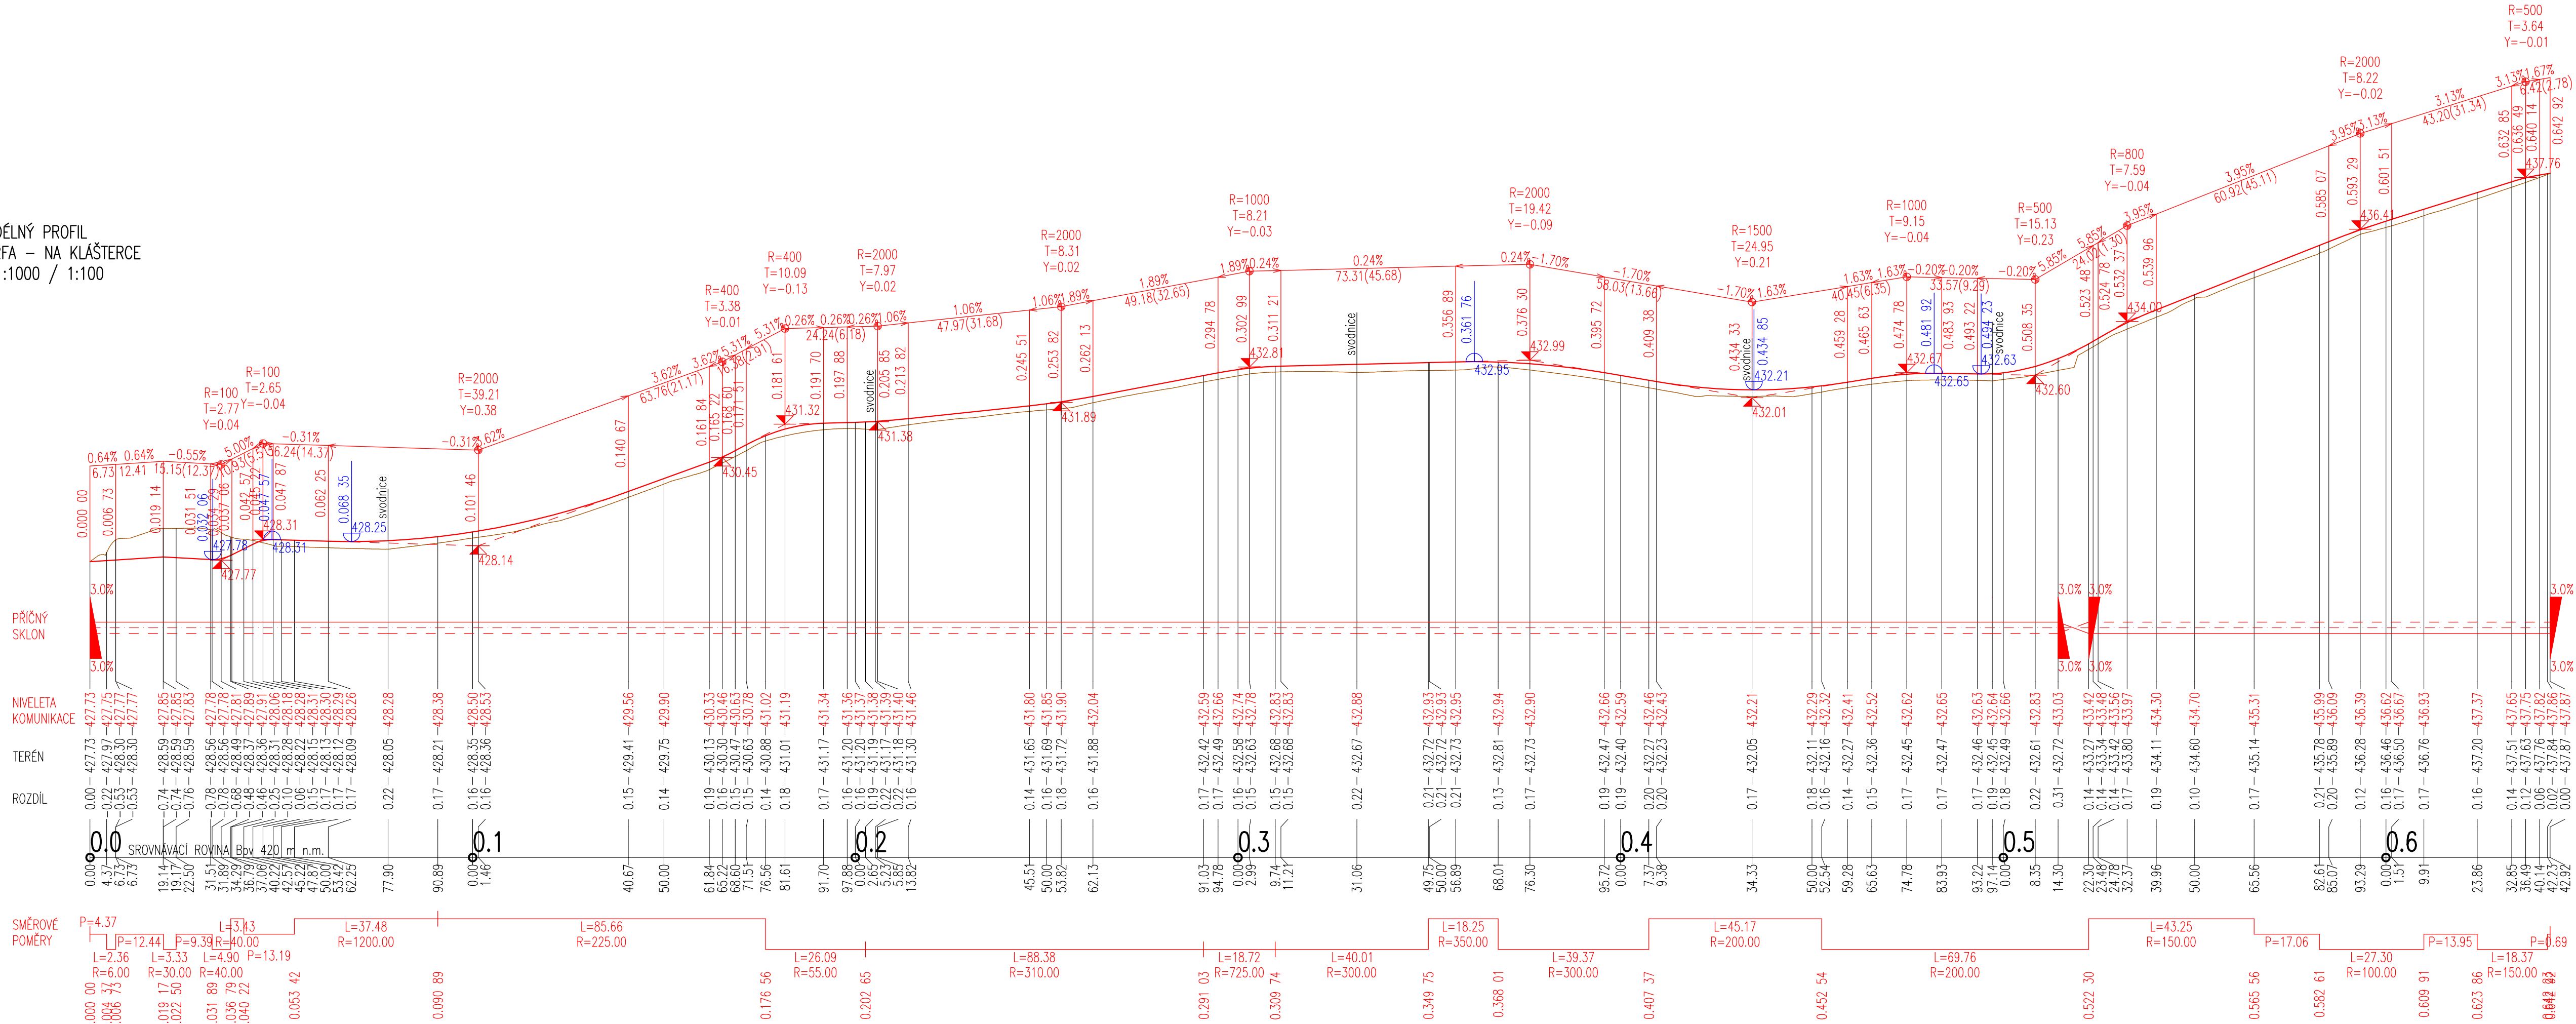

02.05.2023	PRO KLIENTA	PH	JS
DATUM	POPIS REVIZE / ZMĚNY	ZPRACOVAL	KONTROLOVAL

NAVRHL:	VYPRACOVAL:	KONTROLOVAL:
ING. JIŘÍ SUROVEC	ING. PAVEL HOŠEK	ING. JIŘÍ SUROVEC
ODP. OSOBA:	ING. JIŘÍ SUROVEC	
STAVEBNÍK:	Město Klatovy Náměstí Míru 62, Klatovy I, 339 01 Klatovy	AUTORIZ. RAZÍTKO:
STAVBA:	Stezka pro chodce a cyklisty Klatovy, úsek Harfa - Na Klášterce	
K.Ú.:	Klatovy	STUPEŇ:
KRAJ:	Plzeňský	DUR+DSP / DPS
PRÍLOHA:	Podélný profil	FORMÁT:
		5 x A4
		DATUM:
		12/2022
		MÉRITKO:
		1 : 1000 / 100
		Č. PRÍLOHY:
		D.1.2
		Č. VÝTISKU:

PROJEKCE
STATIKA
DOPRAVNÍ
STAVBY

PSDS s.r.o., Trabantská 673/18, Praha 9
☎ 776 304 488, URL: www.pds.cz