

PODÉLNÝ PROFIL
ŘAD 1 – ČÁST 2


HLOUBKA VÝKOPLU


KÓTA DNA POTRUB

KÓTA PŮVODNÍHO TERÉNU

SROVNÁVACÍ ROVINA

STANIČENÍ [km/m]
DN[mm]–MATERIÁL–DÉLKA[m]
SKLON[?]-DÉLKA[m]
ULOŽENÍ

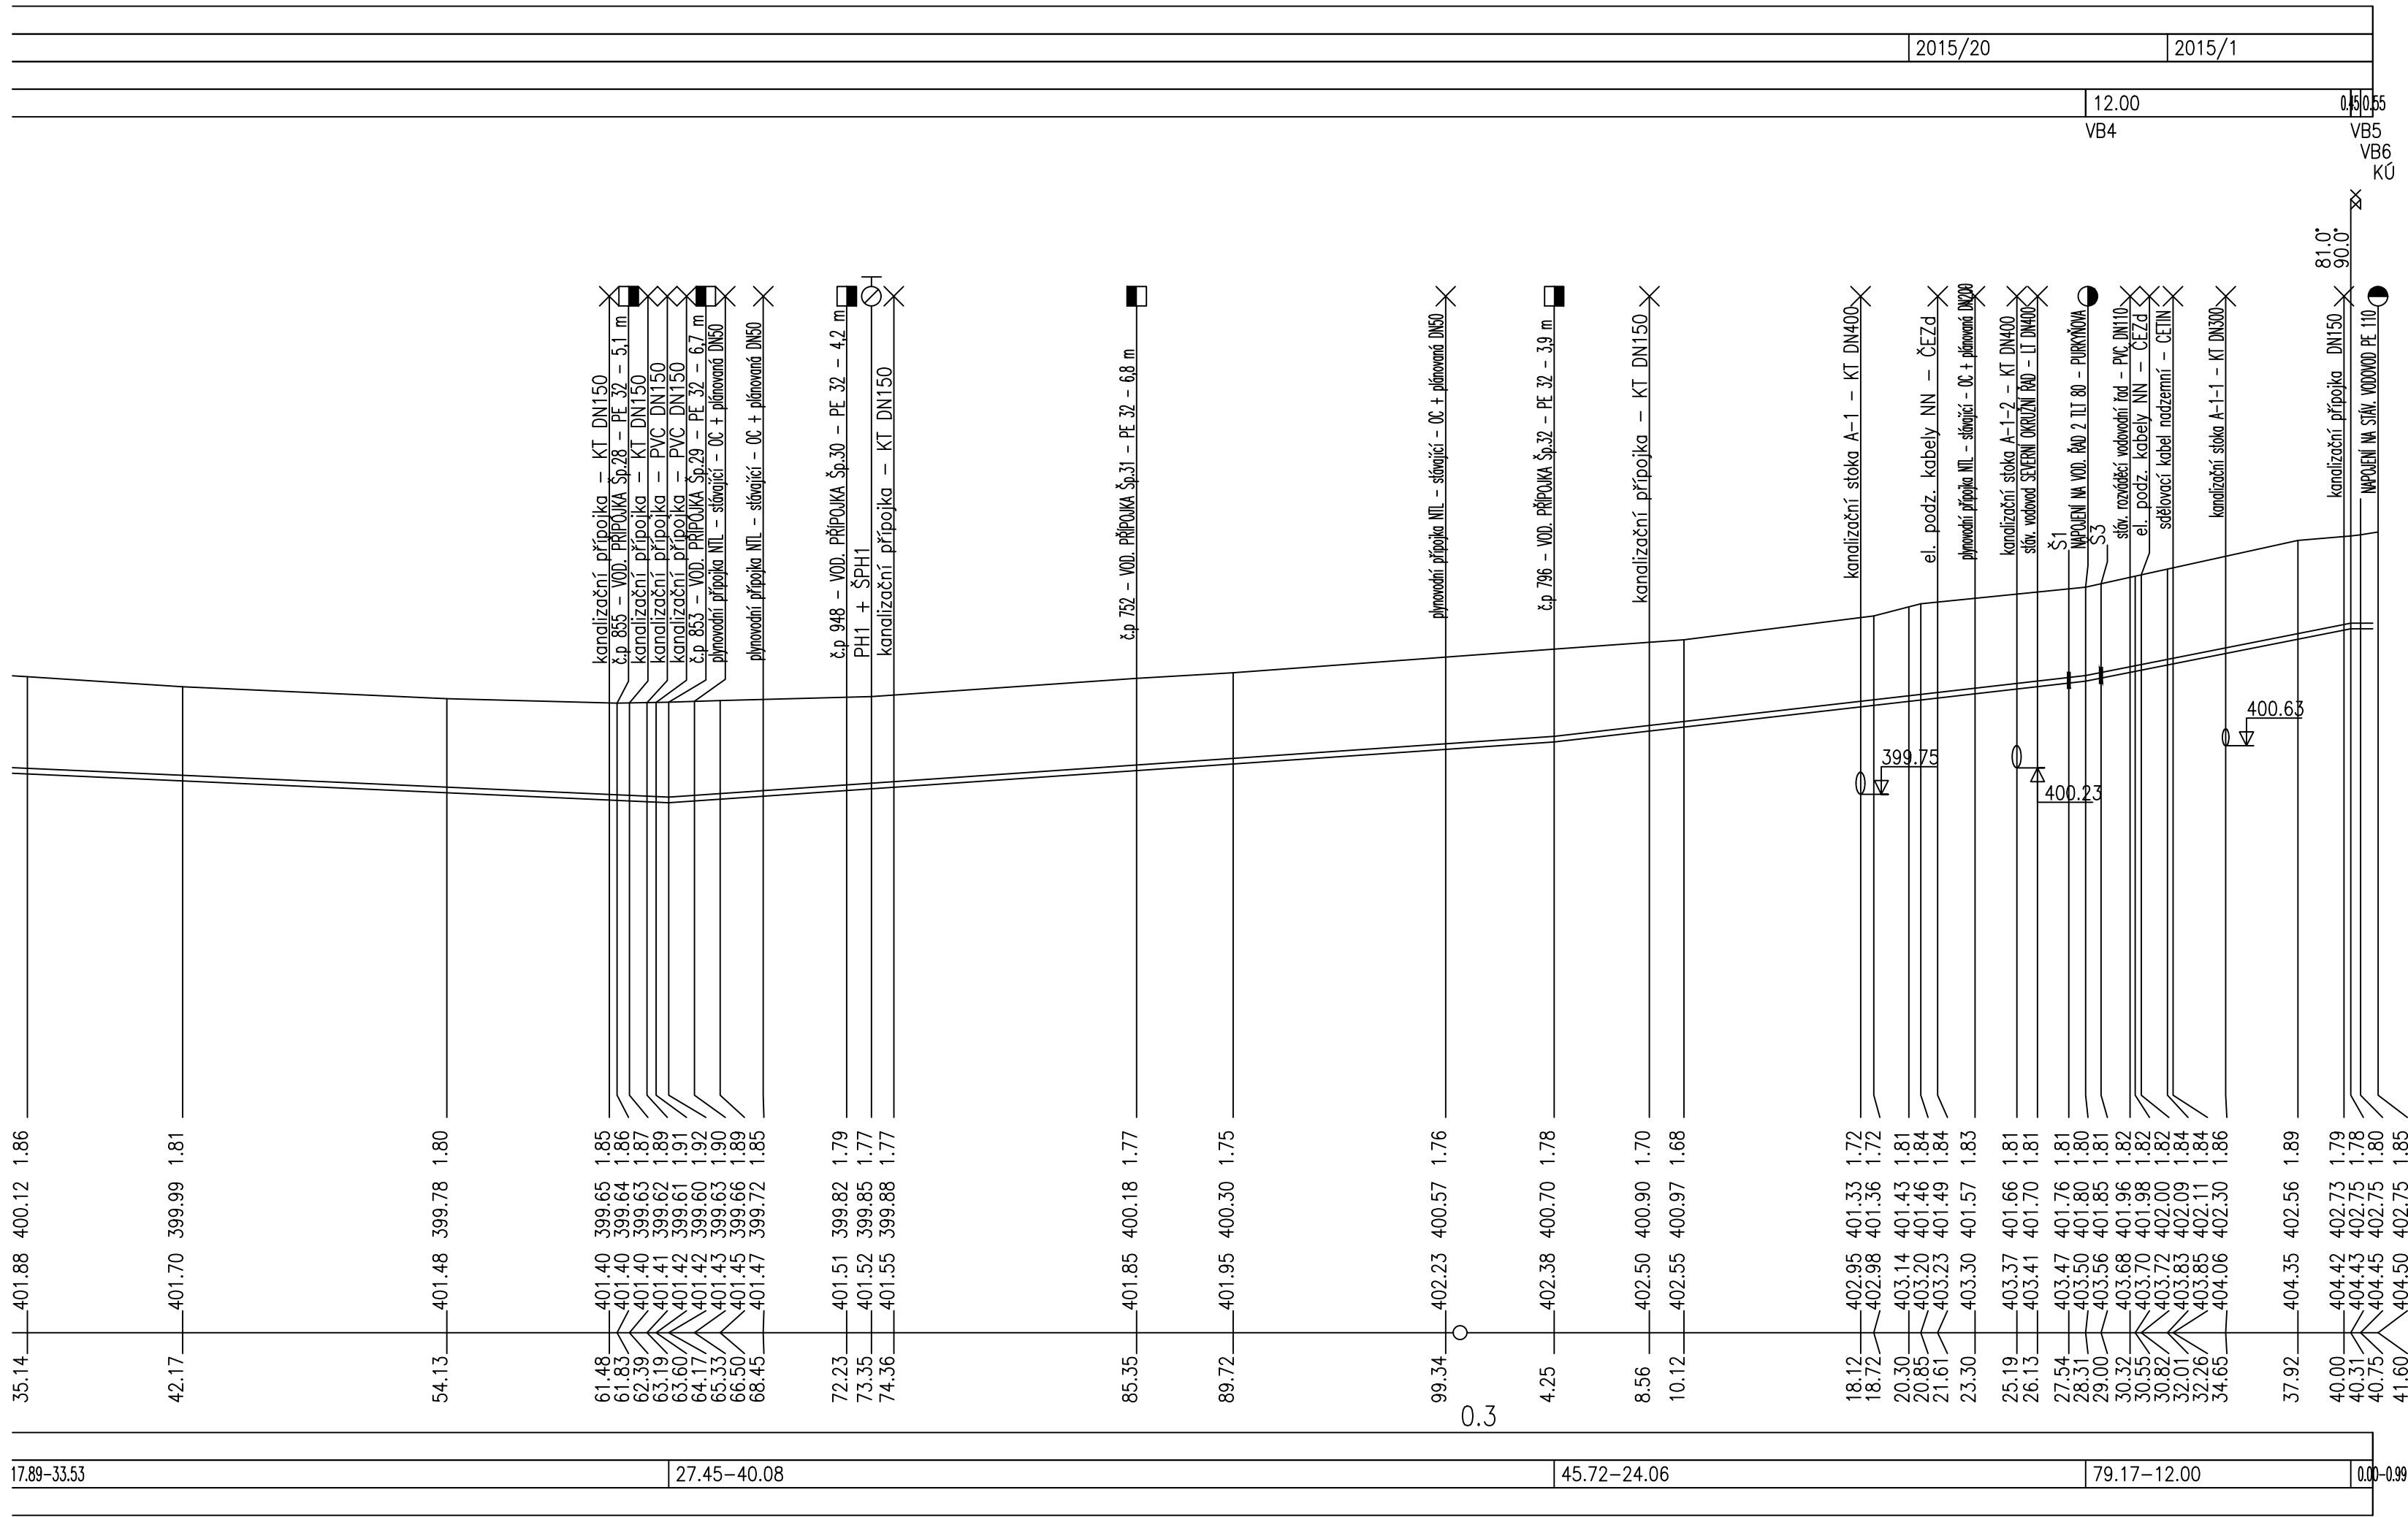

 ŠUMAVSKÉ VODOVODY A KANALIZACE a.s. <small>Koldinova 672, 339 01 KLATOVY II tel.: 376 356 222, fax: 376 356 223 e-mail: svk@svak.cz, www.svak.cz</small>	INVESTOR: Město Klatovy nám. Míru 62, 339 01 Klatovy	KRAJ: Plzeňský
	ZPRACOVAL: J. Brtník	DATUM: VIII/2024
	VED. PROJ.: Ing.M.Smolařová	Č. ZAK.: 1471-D
	ZODP. PROJ.: Ing.M.Vlček	FORMÁT: 4 A4
AKCE: KLATOVY - ALEŠOVA ULICE VÝMĚNA VODOVODU A OPRAVY NA KANALIZACI	MĚŘITKO: 1:250/1:100	STUPEŇ: DPS
PŘÍLOHA: PODÉLNÝ PROFIL VODOVODU - ČÁST 2	Č. PŘÍLOHY:	
		D. 2.2