


KRAJ:	PLZEŇSKÝ
KATASTRÁLNÍ ÚZEMÍ:	KLATOVY
DRUH POVRCHU ÚZEMÍ:	OSTATNÍ PLOCHA

Podélný profil: PROFIL ALEŠOVA KOPERNÍKOVA M 1:1000/100

Rozsah: km 0,00000 - km 0.343

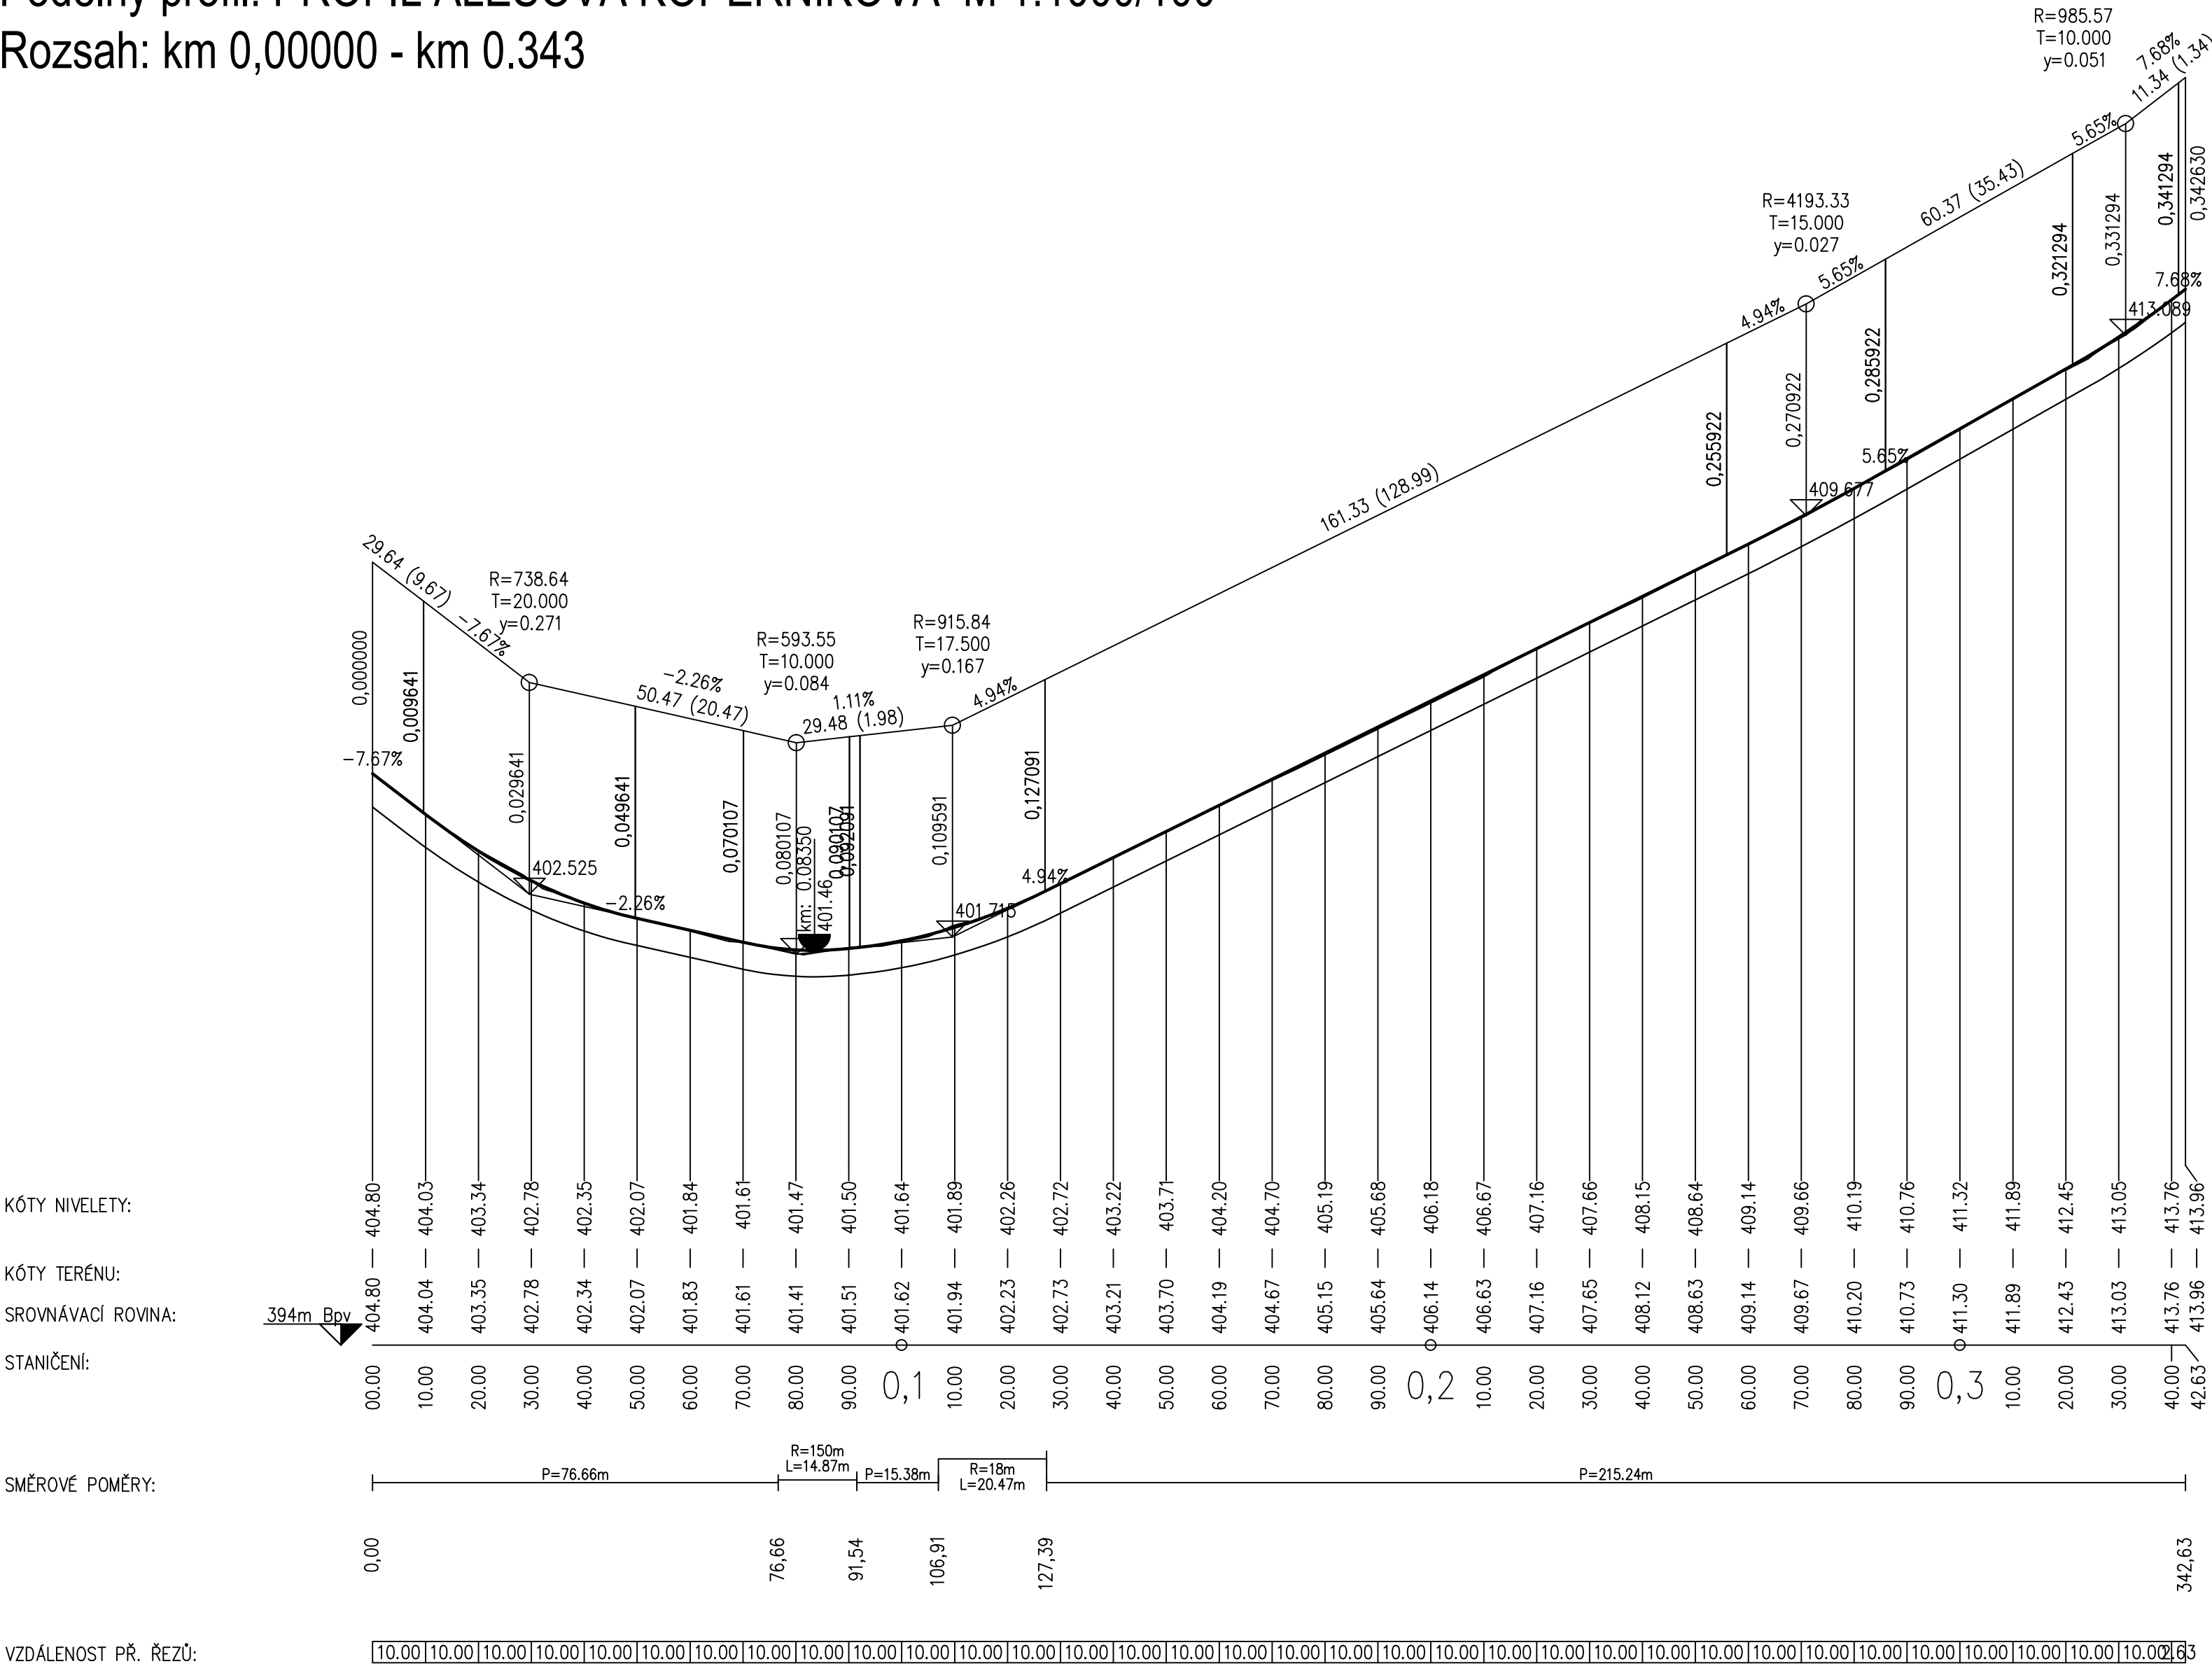

KÓTY NIVELETY:


KÓTY TERÉNU:

SROVNÁVACÍ ROVINA:

STANIČENÍ:

SMĚROVÉ POMĚRY:

VZDÁLENOST PŘ. ŘEZŮ:

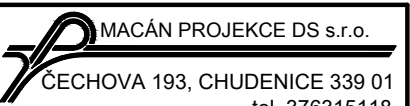VED. PROJEKTANT	ZODP. PROJEKTANT	VYPRACOVAL	KRESLIL	 ČECHOVA 193, CHUDENICE 339 01 tel. 376315118 projekcds@projekcds.cz	
ING. TOMÁŠ MACÁN	ING. TOMÁŠ MACÁN	ING. TOMÁŠ MACÁN	ING. TOMÁŠ MACÁN		
KRAJ	PLZEŇSKÝ	KAT. ÚZEMÍ	KLATOVY	FORMÁT	A4
OBJEDNATEL	MĚSTO KLATOVY			DATUM	XI/24
KLATOVY - ALEŠOVA A KOPERNÍKOVA, OPRAVA				ÚČEL	PDPS
				ČÍS. ZAKÁZKY	3924
				MĚŘITKO	1 : 1000/100
OBSAH				ČÍS. PŘÍLOHY	ČÍS. KOPIE
PODÉLNÝ PROFIL				4	

TATO DOKUMENTACE VČETNĚ VŠECH PŘÍLOH JE DUŠEVNÍM VLASTNICTVÍM FIRMY MACÁN PROJEKCE DS s.r.o. OBJEDNATEL TĚTO DOKUMENTACE JE OPRAVNĚN A VYLÚČÍ K ÚČELŮM VYPRACOVÁNÍ Z UZÁVŘENÉ SMLOUVY. JINÉ OSOBY JAK PRÁVNÍKÉ TAK FYZIKÉ NEJSOU BEZ PŘEDCHOZÍHO VÝSLOVNÉHO SOUHLASU OBJEDNATELE OPRAVNĚNÝ TUTO DOKUMENTACI ANI JEJÍ ČÁSTI VYUŽÍVAT, KOPÍROVAT NEBO ZPŘÍSTUPNIT JINÝM OSOBÁM.